


Niniejsza mapa jest tożsama z mapą służącą do celów projektowych

OPRACOWANIE PRZYGOTOWANE ZOSTAŁO W PRACOWNI PROJEKTOWO-USŁUGOWEJ "RONDO" W KATOWICACH I STANOWI (na podstawie art.12 Ustawy z dnia 4 lutego 1994r. o prawie autorskim i prawach pokrewnych) JEGO WŁASNOŚCI. ELEMENTY OPRACOWANIA, BĘDĄCE EFEKTEM TWÓRCZEJ DZIAŁALNOŚCI PROJEKTOWEJ (architektonicznej), STANOWIĄ PRZEDMIOT OCHRONY (na podstawie art. 19-6 zwłazka z art.1) powołanej ustawy). MODYFIKOWANIE ZAKRESU OBJĘTEGO OCHRONĄ NALEŻY WYŁĄCZNIE DO AUTORÓW LUB WYMAGA JCH AKCEPTACJI.

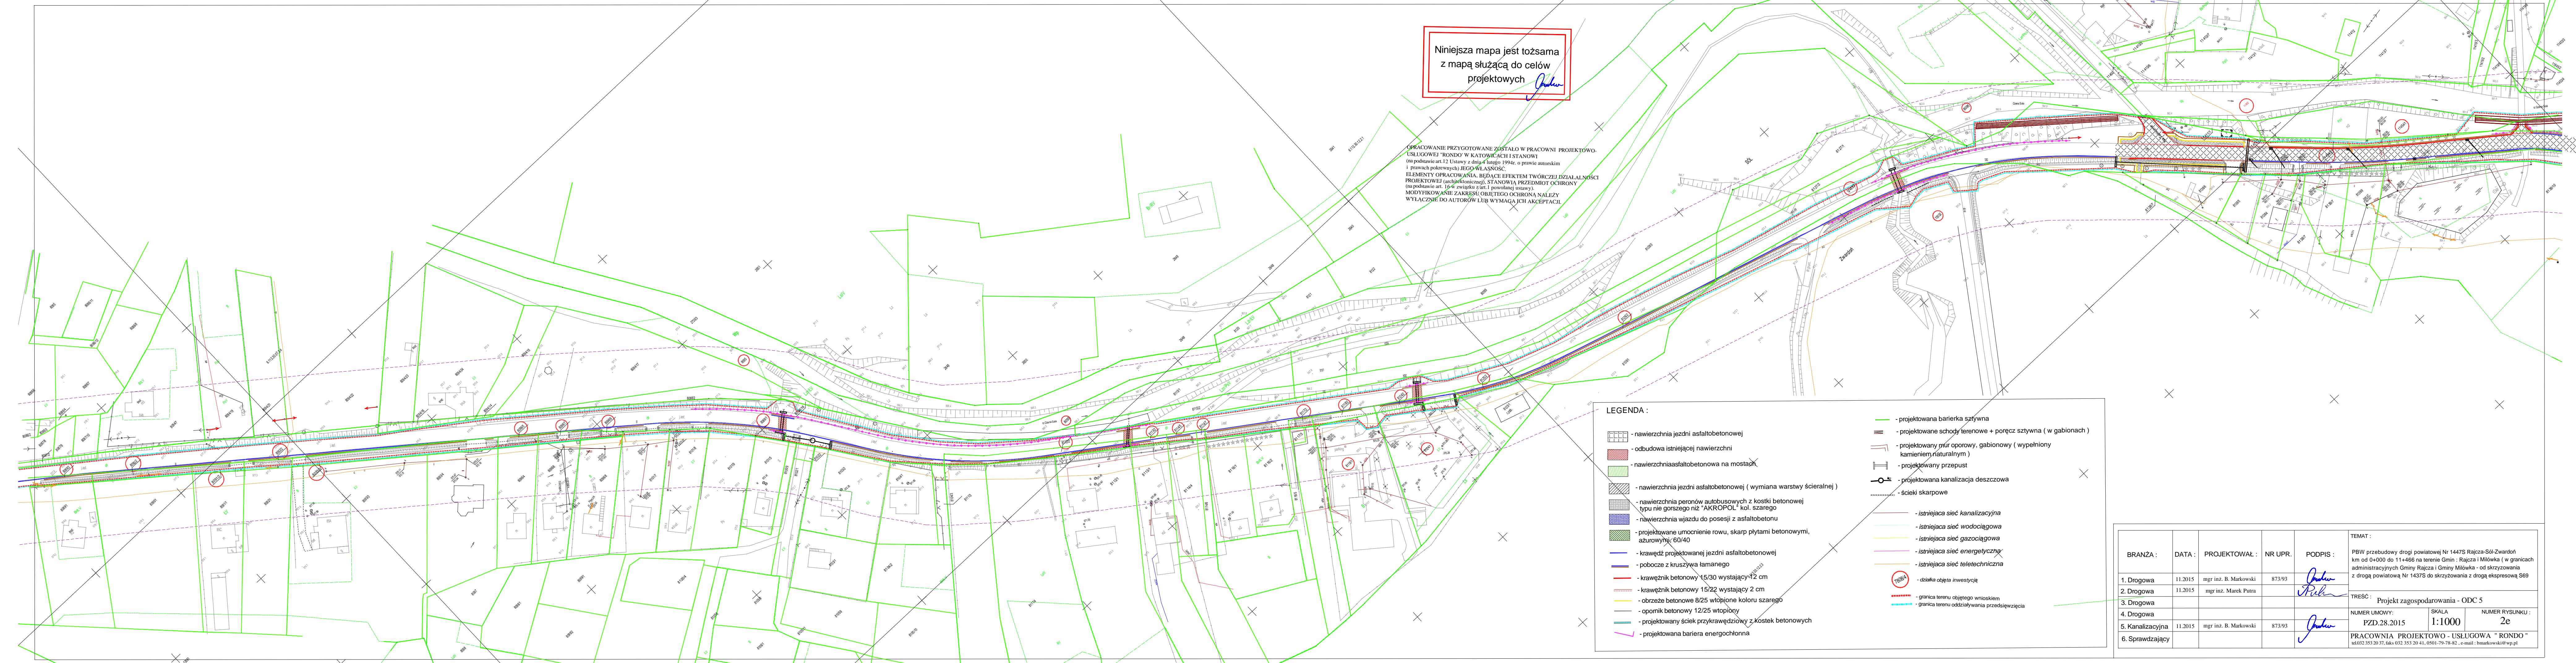

**LEGENDA :**

- nawierzchnia jezdni asfaltobetonowej
- odbudowa istniejącej nawierzchni
- nawierzchnia asfaltobetonowa na mostach
- nawierzchnia jezdni asfaltobetonowej (wymiana warstwy ścieralnej)
- nawierzchnia peronów autobusowych z kostki betonowej typu nie gorszego niż "AKROPOL" kol. szarego
- nawierzchnia wjazdu do posesji z asfaltobetonu
- projektowane umocnienie rowu, skarp płytami betonowymi, azurowymi: 60/40
- krawężń projektowanej jezdni asfaltobetonowej
- pobocze z kruszywa łamanego
- krawężńnik betonowy 15/30 wystający 2 cm
- krawężńnik betonowy 15/22 wystający 2 cm
- obrzeże betonowe 8/25 wtopione koloru szarego
- opomnik betonowy 12/25 wtopiony
- projektowany ściek przykrawędziowy z Kostek betonowych
- projektowana bariera energochłonna
- projektowana bariera sztywna
- projektowane schody terenowe + poręcz sztywna ( w gabionach )
- projektowany mur oporowy, gabionowy ( wypełniony kamieniem naturalnym )
- projektowany przepust
- projektowana kanalizacja deszczowa
- ścieki skarpowe
- istniejąca sieć kanalizacyjna
- istniejąca sieć wodociągowa
- istniejąca sieć gazociągowa
- istniejąca sieć energetyczna
- istniejąca sieć teletechniczna
- działka objęta inwestycją
- granica terenu objętego wnioskiem
- granica terenu oddziaływania przedsięwzięcia

BRANŻA :	DATA :	PROJEKTOWAŁ :	NR UPR. :	PODPIS :	TEMAT :
1. Drogową	11.2015	mgr inż. B. Markowski	873-93		PBW przebudowy drogi powiatowej Nr 1447S Rajcza-Sól-Zwardon km od 0+000 do 1+466 na terenie Gmin : Rajcza i Miłówka ( w granicach administracyjnych Gminy Rajcza i Gminy Miłówka - od skrzyżowania z drogą powiatową Nr 1437S do skrzyżowania z drogą ekspresową S69
2. Drogową	11.2015	mgr inż. Marek Putra			
3. Drogową					
4. Drogową					
5. Kanalizacyjną	11.2015	mgr inż. B. Markowski	873-93		
6. Sprawdzającą					
					TREŚĆ : Projekt zagospodarowania - ODC 5
		NUMER UMOWY : PZD.28.2015	SKALA : 1:1000	NUMER RYSUNKU : 2e	
PRACOWNIA PROJEKTOWO - USŁUGOWA " RONDO " tel:032 353 20 37, fax: 032 353 20 41, 0501-79-78-82 , e-mail : bmarkowski@wp.pl					