


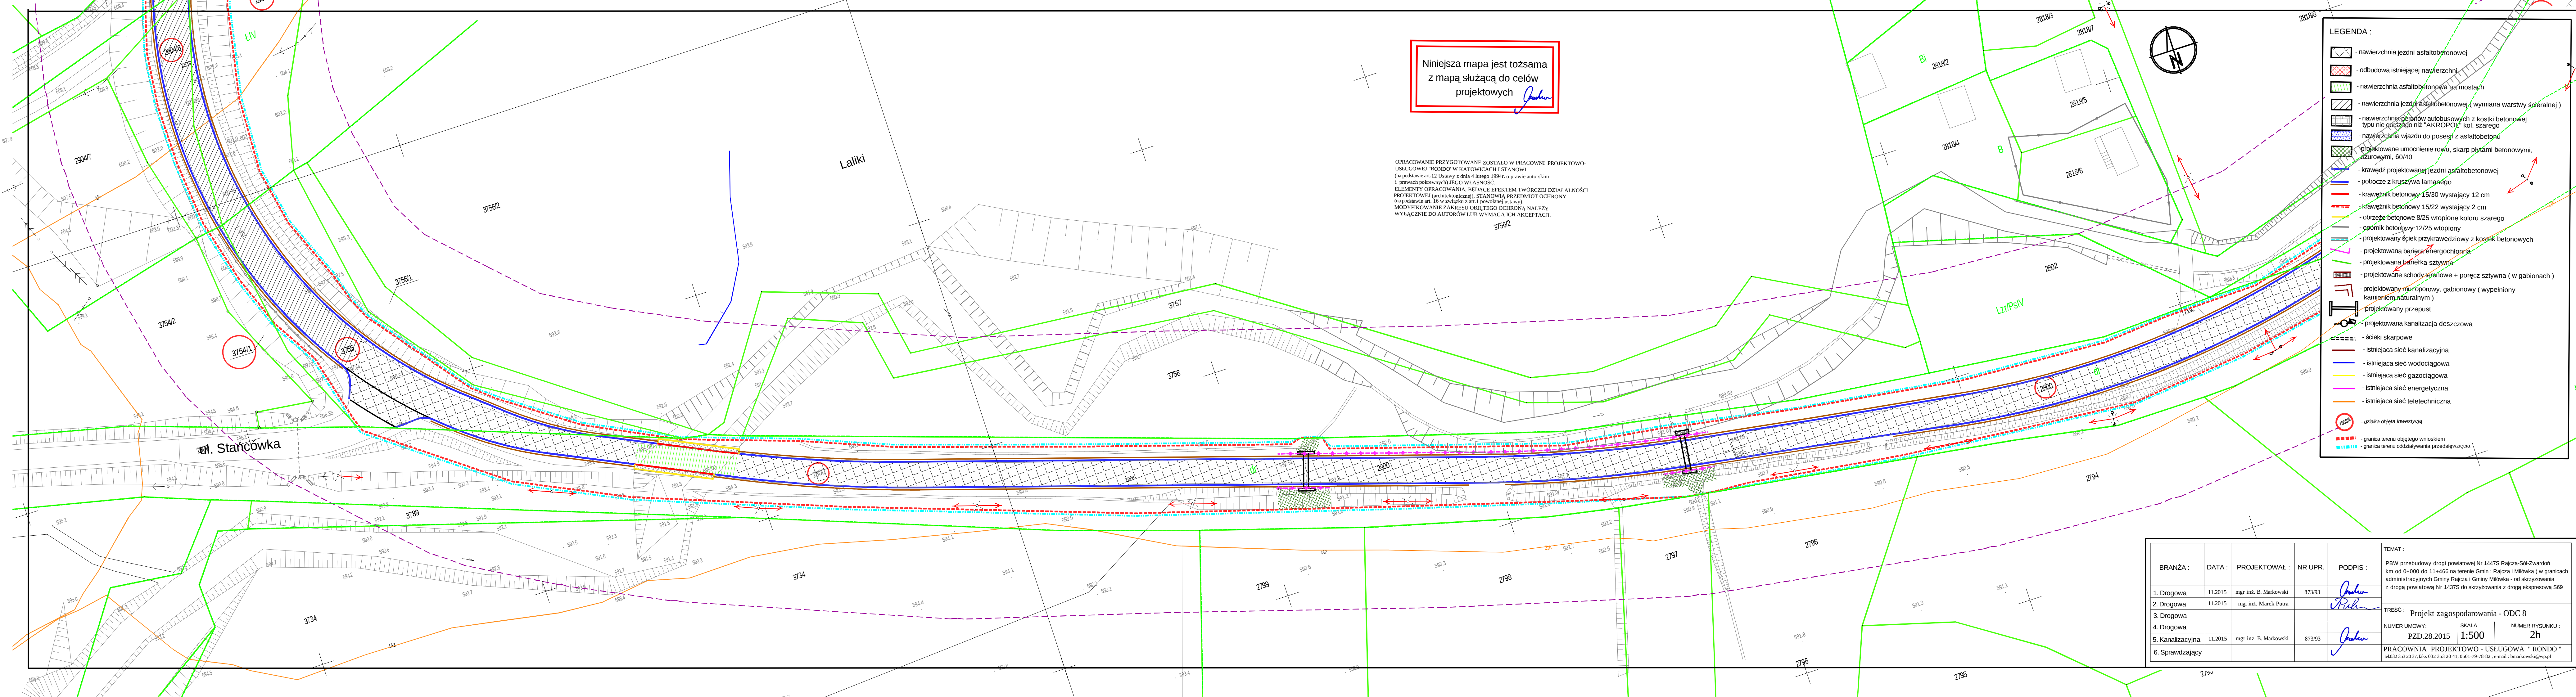

Niniejsza mapa jest tożsama
z mapą służącą do celów
projektowych

OPRACOWANIE PRZYGOTOWANE ZOSTAŁO W PRACOWNI PROJEKTOWO-
USŁUGOWEJ "RONDO" W KATOWICACH I STANOWI
(na podstawie art. 12 Ustawy z dnia 4 lutego 1994r. o prawie autorskim
i prawach pokrewnych) JEGO WŁASNOŚĆ.
ELEMENTY OPRACOWANIA, BĘDĄCE EFEKTEM TWÓRCZEJ DZIAŁALNOŚCI
PROJEKTOWEJ (architektonicznej), STANOWIĄ PRZEDMIOT OCHRONY
(na podstawie art. 16 w związku z art. 1 powołanej ustawy).
MODYFIKOWANIE ZAKRESU OBIĘTEGO OCHRONĄ NALEŻY
WYŁĄCZNIE DO AUTORÓW LUB WYMAGA ICH AKCEPTACJI.

LEGENDA :

- nawierzchnia jezdni asfaltobetonowej
- odbudowa istniejącej nawierzchni
- nawierzchnia asfaltobetonowa na mostach
- nawierzchnia jezdni asfaltobetonowej (wymiana warstwy ścieralnej)
- nawierzchnia betonów autobusowych z kostki betonowej typu nie górszego niż "AKROPOL" kol. szarego
- nawierzchnia wjazdu do posesji z asfaltobetonu
- projektowane umocnienie rowu, skarp płytami betonowymi, żurowymi, 60/40
- krawężnik projektowanej jezdni asfaltobetonowej
- pobocze z kruszywa łamanego
- krawężnik betonowy 15/30 wystający 12 cm
- krawężnik betonowy 15/22 wystający 2 cm
- obrzeże betonowe 8/25 wtopione koloru szarego
- opornik betonowy 12/25 wtopiony
- projektowany ściek przykrawężniowy z kospek betonowych
- projektowana bariera energochłonna
- projektowana barierka sztywna
- projektowane schody terenowe + poręcz sztywna (w gabionach)
- projektowany mur oporowy, gabionowy (wypełniony kamieniem naturalnym)
- projektowany przepust
- projektowana kanalizacja deszczowa
- ścieki skarpowe
- istniejąca sieć kanalizacyjna
- istniejąca sieć wodociągowa
- istniejąca sieć gazociągowa
- istniejąca sieć energetyczna
- istniejąca sieć teletechniczna
- działka objęta inwestycją
- granica terenu objętego wnioskiem
- granica terenu oddziaływania przedsięwzięcia

BRANŻA :	DATA :	PROJEKTOWAŁ :	NR UPR.	PODPIS :	TEMAT :
1. Drogową	11.2015	mgr inż. B. Markowski	873/93		PBW przebudowy drogi powiatowej Nr 1447S Rajcza-Sól-Zwardoń km od 0+000 do 11+466 na terenie Gmin : Rajcza i Miłówka (w granicach administracyjnych Gminy Rajcza i Gminy Miłówka - od skrzyżowania z drogą powiatową Nr 1437S do skrzyżowania z drogą ekspresową S69
2. Drogową	11.2015	mgr inż. Marek Putra			TREŚĆ : Projekt zagospodarowania - ODC 8
3. Drogową					NUMER UMOWY : PZD.28.2015
4. Drogową					SKALA : 1:500
5. Kanalizacyjną	11.2015	mgr inż. B. Markowski	873/93		NUMER RYSUNKU : 2h
6. Sprawdzający					PRACOWNIA PROJEKTOWO - USŁUGOWA " RONDO " tel.032 353 20 37, faks 032 353 20 41, 0501-79-78-82 , e-mail : bmarkowski@wp.pl