

Rozbiórka istniejącego i budowa nowego obiektu mostowego
w ciągu drogi powiatowej nr 1447S w km 0+437 na rzece Woda Ujsolska w miejscowości Rajcza w Gminie Rajcza
Zagospodarowanie istniejącego terenu, 1:500, (na mapie tożsamej z mapą do celów projektowych)

Legenda


- Granica opracowania i oddziaływania inwestycji: 3740,3m2
w tym poszczególne działki:
- działka nr 210/4: 435,9m2
- działka nr 10301/123: 973,1m2
- działka nr 10301/118: 136,4m2
- działka nr 10184/1: 186,7m2
- działka nr 10301/110: 41,9m2
- działka nr 10301/168: 31,3m2
- działka nr 10301/169: 1682,3m2
- działka nr 10176/1: 227,1m2
- działka nr 211/3: 25,6m2

Istniejące zagospodarowanie powierzchni:

- 224m2 –chodniki, na obiekcie i poza nim.
675m2 –jezdnia o nawierzchni bitumicznej

653/93 numery działek i ich granice

- sieci energetyczne
sieci teletechniczne
kanalizacja deszczowa

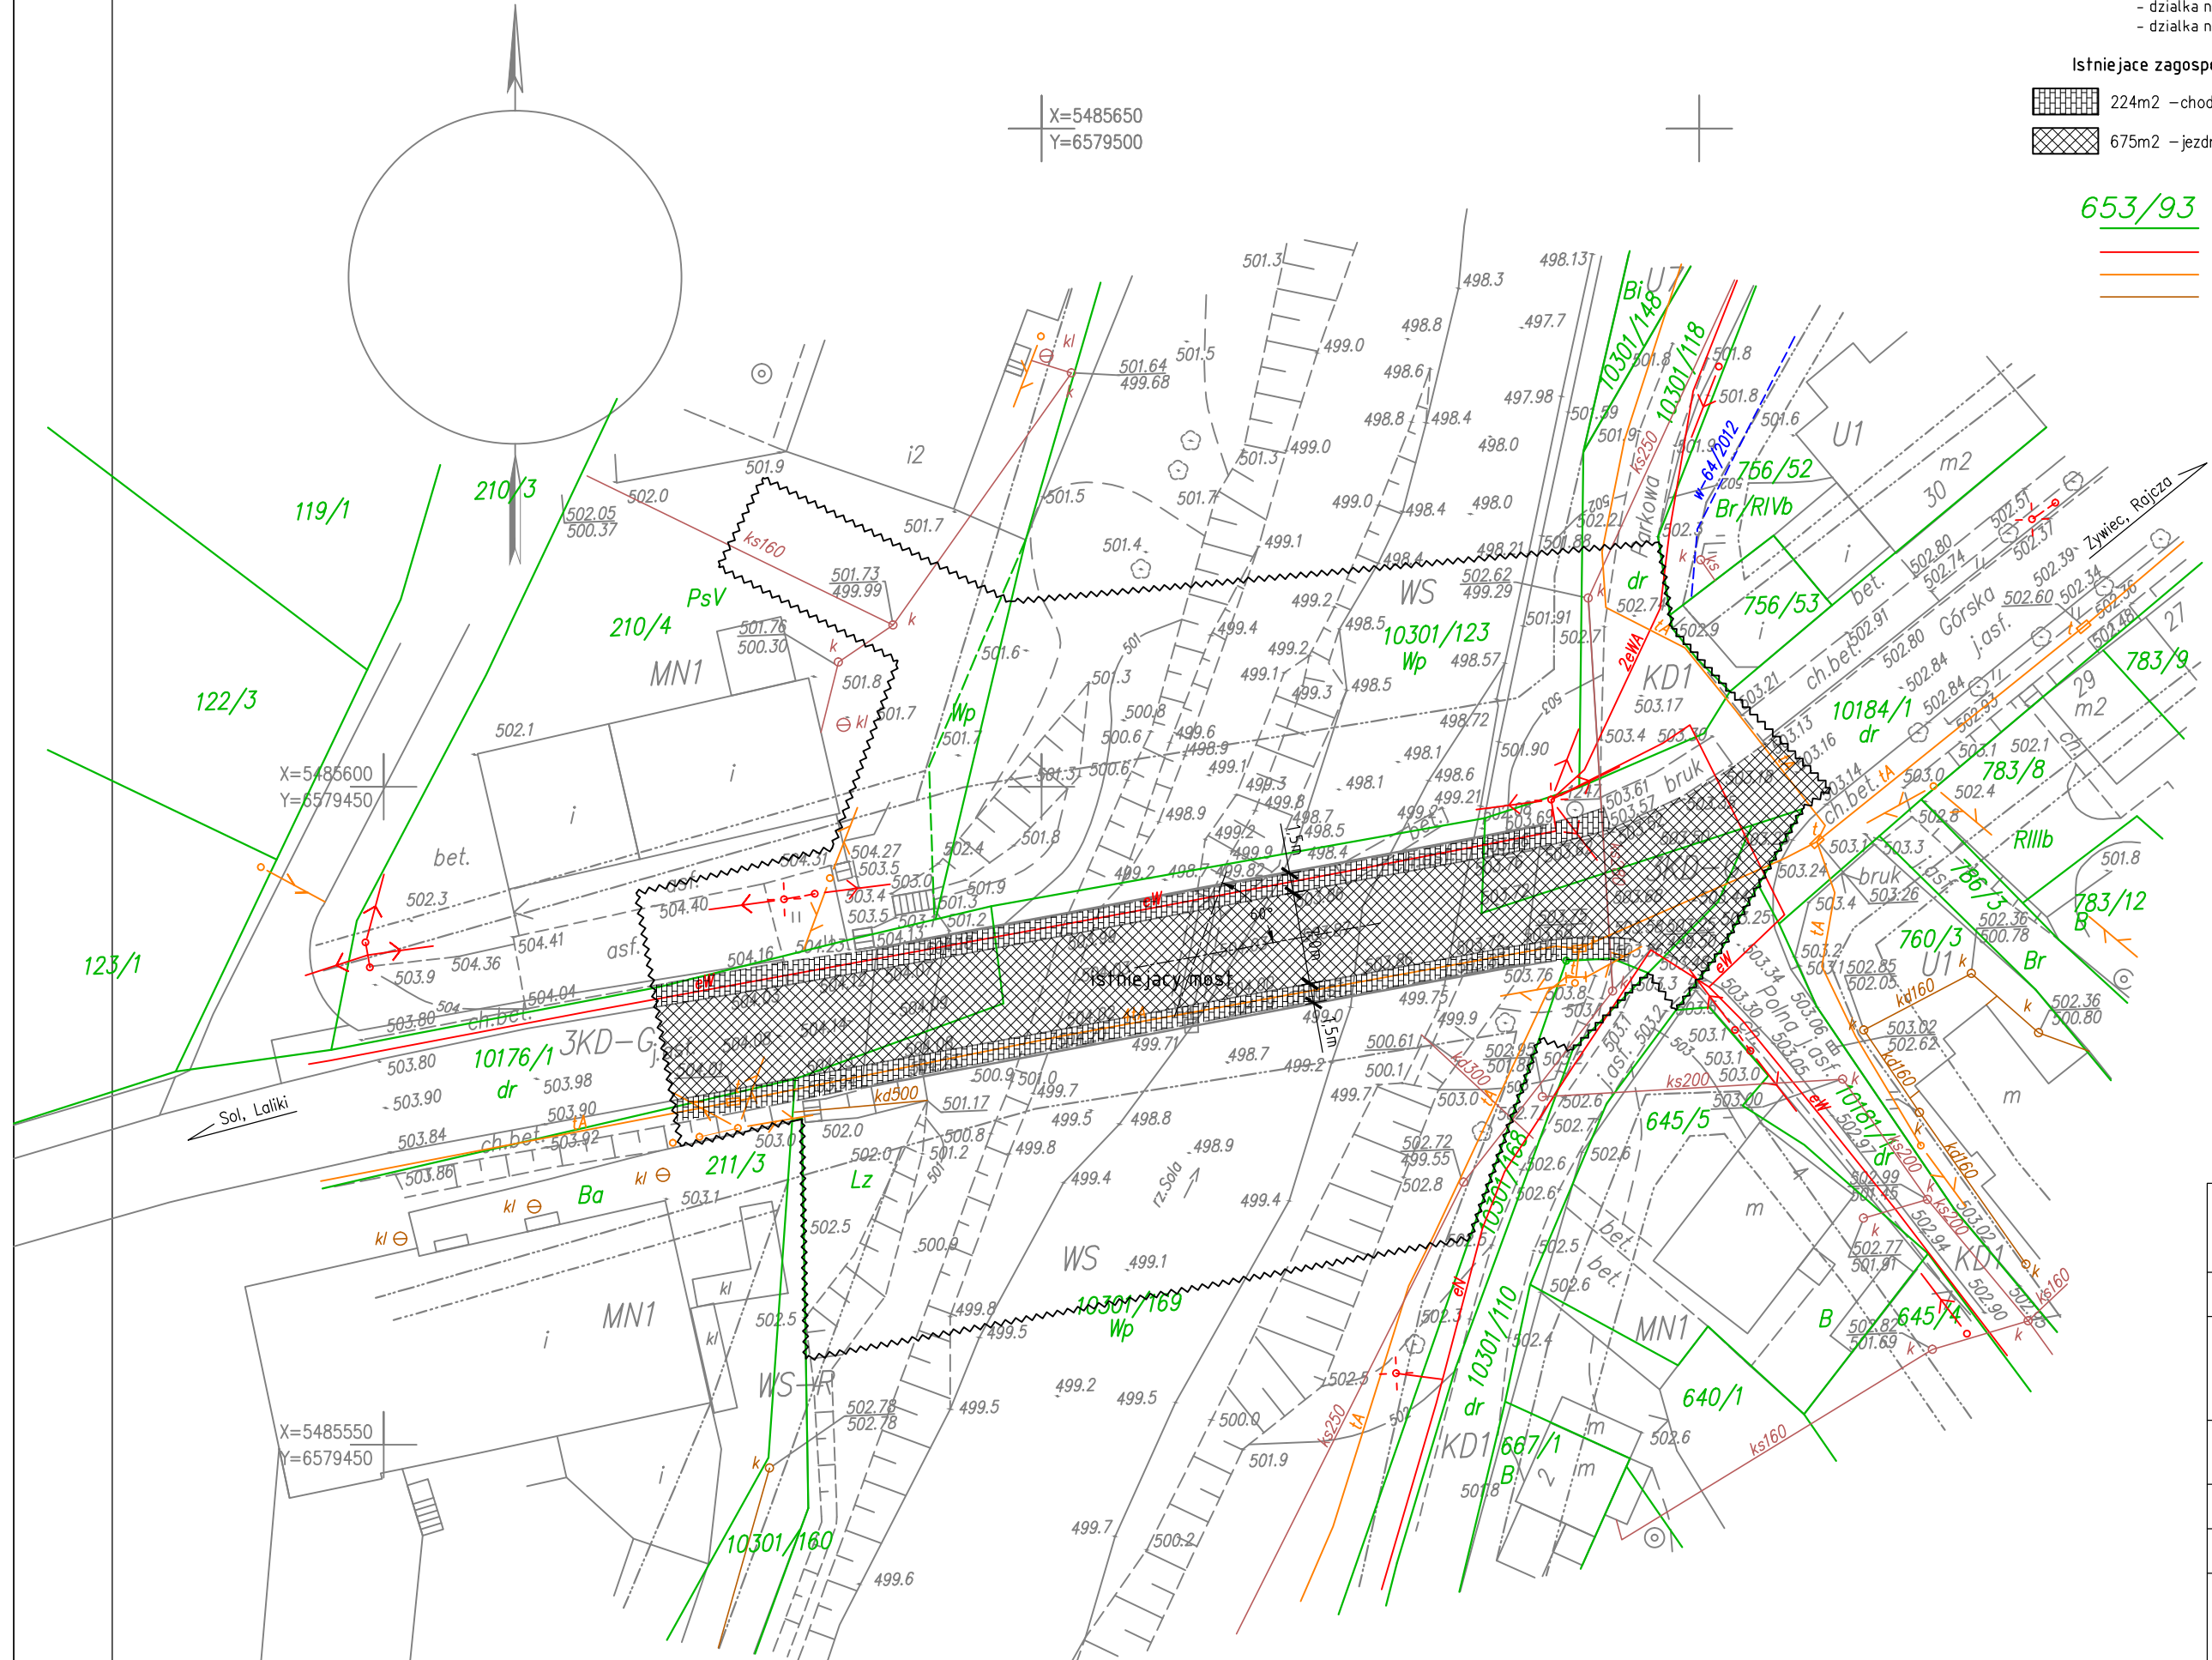

Wykonawcy: EMMAL Mieczysław Malewicz 25-753 Kielce, ul. Alabastrowa 56. emmal@complex.com.pl ZETMAL Zbigniew Malewicz 25-753 Kielce, ul. Alabastrowa 56.	
Inwestor: Starostwo Powiatowe w Żywcu ul. Krasieńskiego 13, 34-300 Żywiec	
Inwestycja: Poprawa infrastruktury drogowo-mostowej na terenie powiatu żywieckiego łączących Transeuropejską sieć transportową (TEN-T) z siecią drogową Słowacji. Rozbiórka istn. i budowa nowego obiektu mostowego w ciągu drogi powiatowej DP144.7 w km 0+352,18 w m.Rajcza w Gminie Rajcza	
Lokalizacja: woj. śląskie, powiat żywiecki, gmina Rajcza obwód Rajcza, działki nr: 210/4, 10176/1, 10301/123, 10301/169, 211/3, 10184/1, 10301/168, 10301/110, 10301/118.	
Stadium: Projekt budowlany. Tom V. Projekt rozbiórki.	
Rys. nr.2: Istniejące zagospodarowanie terenu.	
Opracował: mgr inż. Zbigniew Malewicz upr. proj.: SWK/0164/P00M/05	skala 1:500
Sprawdził: mgr inż. Dariusz Maczka upr. proj.: SLK/1381/P00M/06	