

Rozbiórka istniejącego i budowa nowego obiektu mostowego  
w ciągu drogi powiatowej nr 1447S w km 0+437 na rzece Woda Ujsolska w miejscowości Rajcza w Gminie Rajcza  
Zagospodarowanie terenu, 1:500, (na mapie tożsamej z mapą do celów projektowych)

Legenda


- Granica opracowania i oddziaływania inwestycji: 3740,3m<sup>2</sup>  
w tym poszczególne działki:  
- działka nr 210/4: 435,9m<sup>2</sup>  
- działka nr 10301/123: 973,1m<sup>2</sup>  
- działka nr 10301/118: 136,4m<sup>2</sup>  
- działka nr 10184/1: 186,7m<sup>2</sup>  
- działka nr 10301/110: 41,9m<sup>2</sup>  
- działka nr 10301/168: 31,3m<sup>2</sup>  
- działka nr 10301/169: 1682,3m<sup>2</sup>  
- działka nr 10176/1: 227,1m<sup>2</sup>  
- działka nr 211/3: 25,6m<sup>2</sup>

Zagospodarowanie powierzchni:

- 850,6m<sup>2</sup> –umocnienie kamieniem hydrotechn.  $\varnothing$ min.=80cm na podsypce z posp.  
62,7m<sup>2</sup> –umocnienie kamieniem hydrotechnicznym  $\varnothing$ 20–30cm na podsypce bet.  
920m<sup>2</sup> –zakres profilowania dna rzeki  
266,0m<sup>2</sup> –tymczasowe: chodniki i droga objazdowa z płyt drogowych  
132,7m<sup>2</sup> –chodniki i zjazd z kostki betonowej  
291,5m<sup>2</sup> –jezdnia o nawierzchni bitumicznej

Projektowane sieci:

- sieć teletechniczna, odcinek tymczasowy  
--- sieć energetyczna, odcinek tymczasowy  
--- kanalizacja deszczowa zaproj. przez firmę ARCUS  
--- projektowana kanalizacja, odcinek docelowy

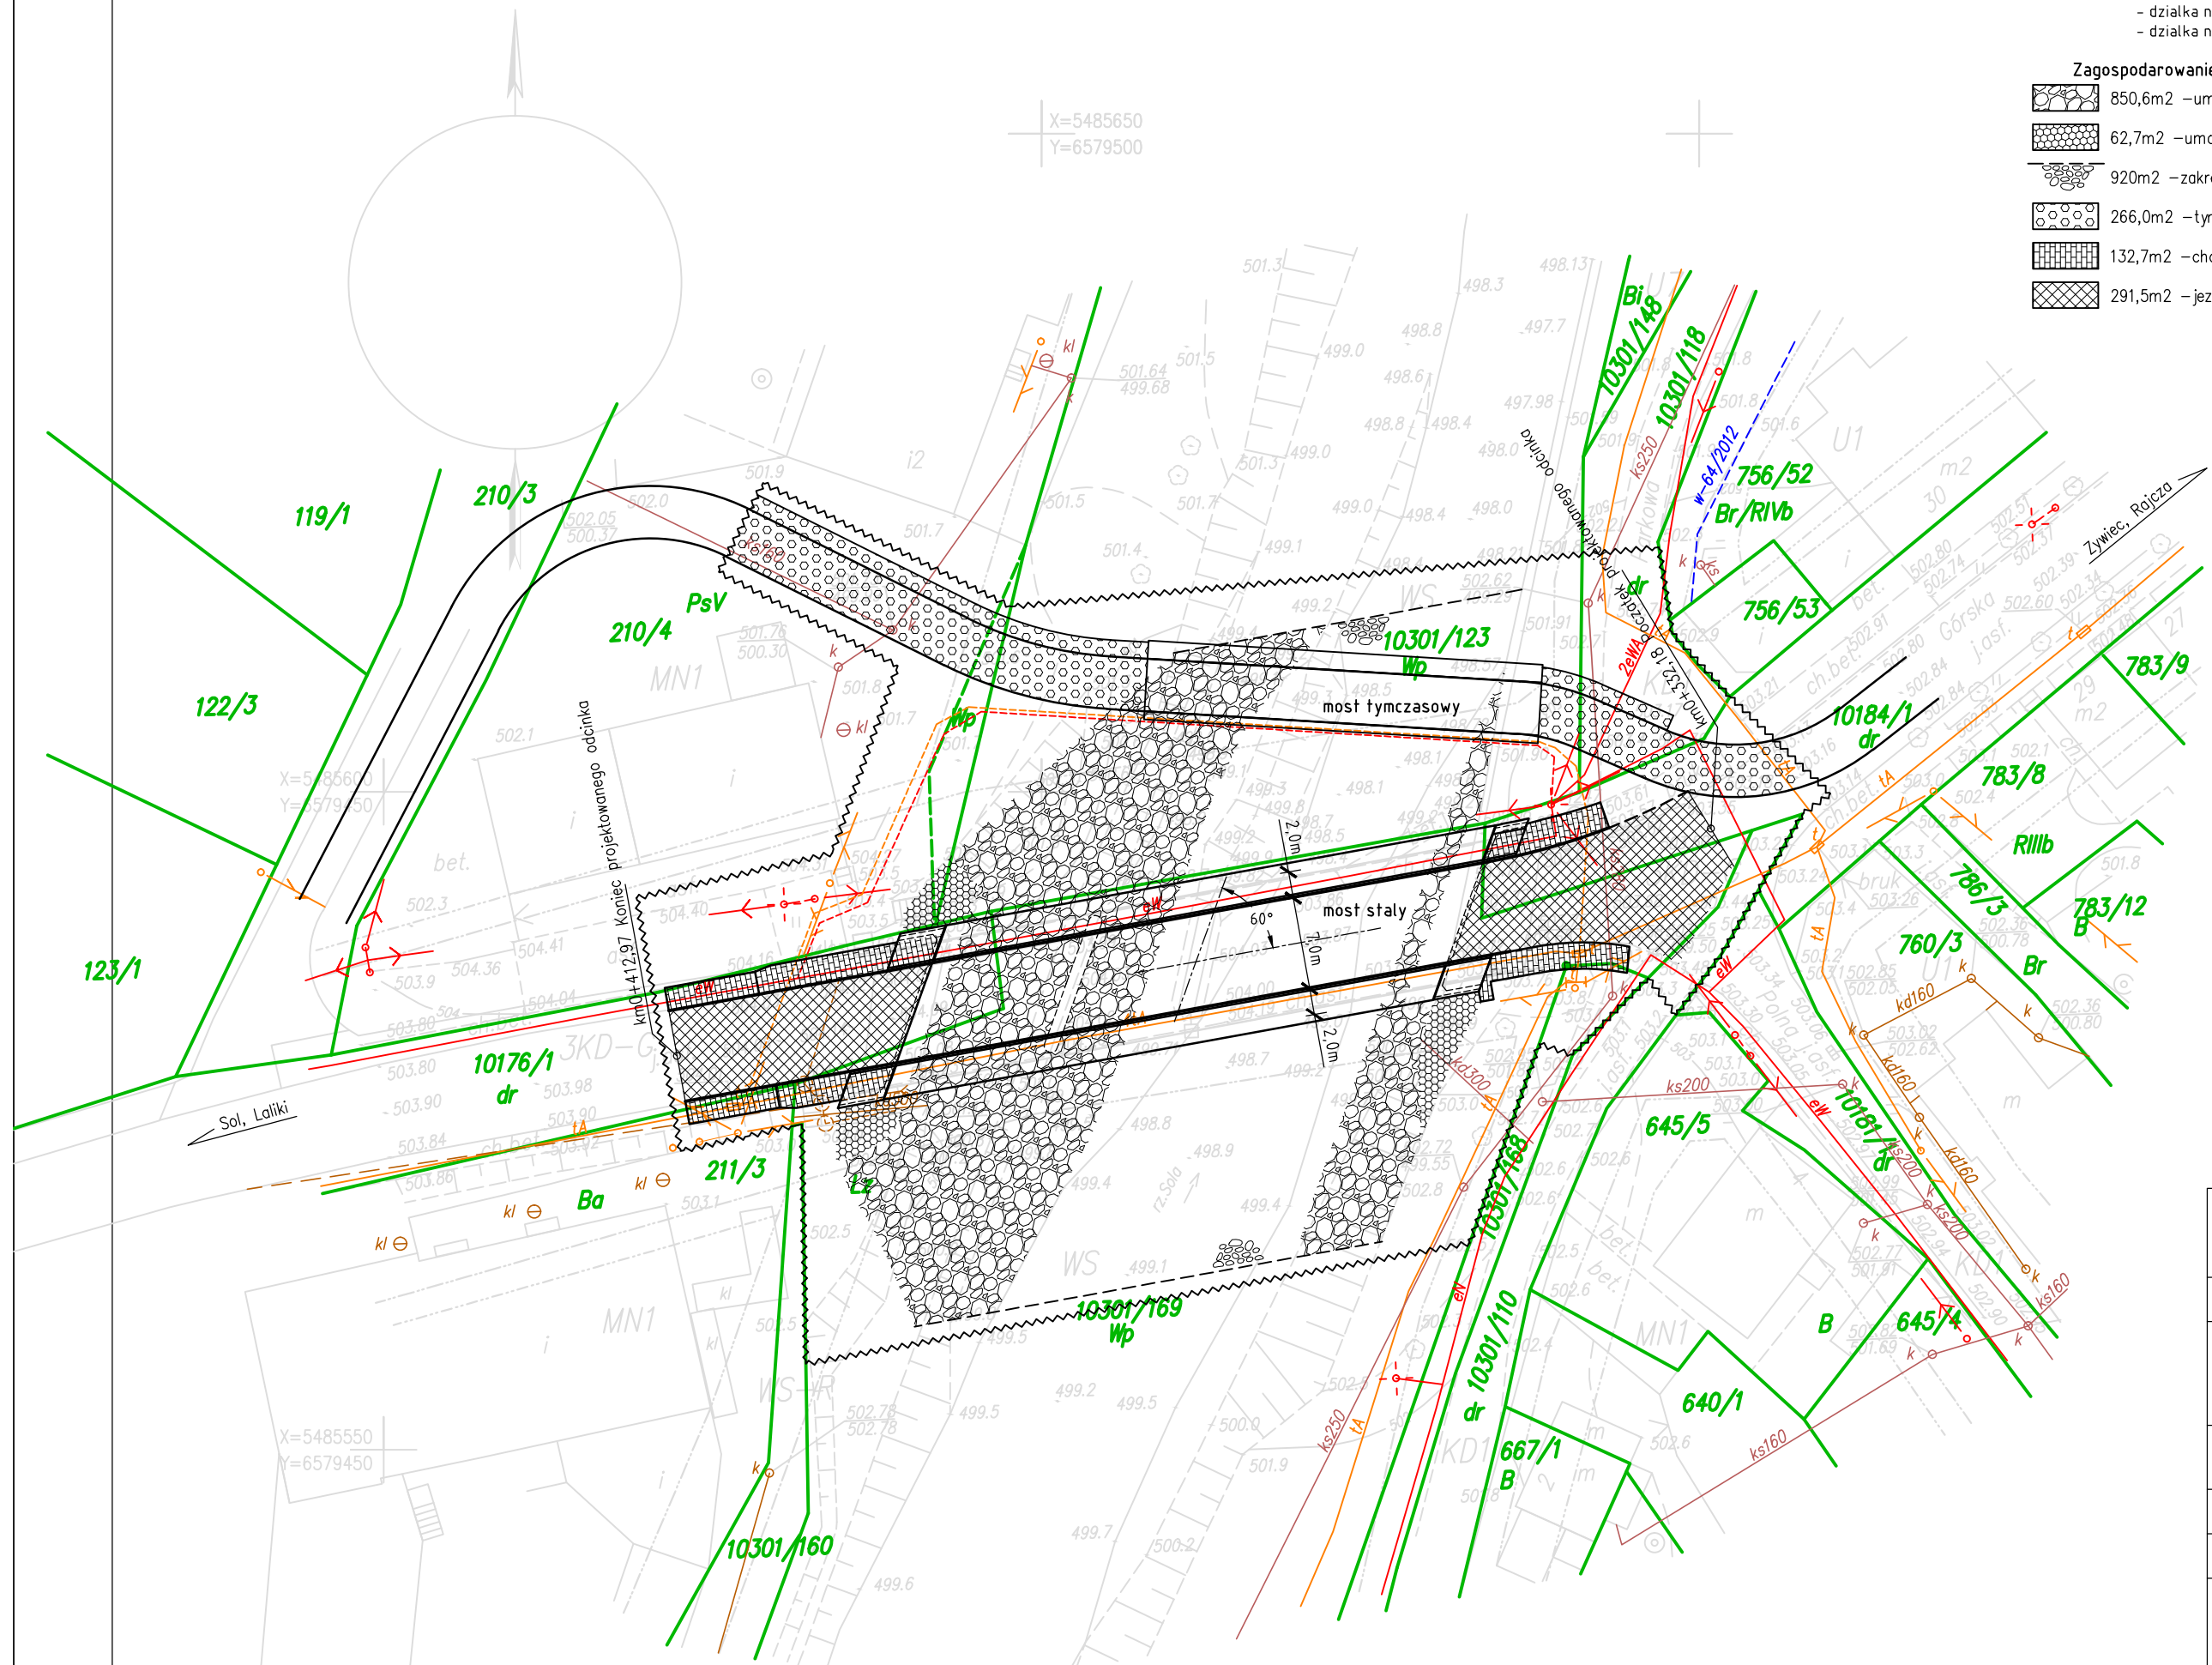

Wykonawcy: EMMAL Mieczysław Malewicz  
25-753 Kielce, ul. Alabastrowa 56. emmal@complex.com.pl  
ZETMAL Zbigniew Malewicz  
25-753 Kielce, ul. Alabastrowa 56.

Inwestor: Starostwo Powiatowe w Żywcu  
ul. Krasieńskiego 13, 34-300 Żywiec

Inwestycja: Poprawa infrastruktury drogowej i mostowej na terenie powiatu żywieckiego łączących Transeuropejską sieć transportową (TEN-T) z siecią drogową Słowacji.  
Rozbiórka istn. i budowa nowego obiektu mostowego w ciągu drogi powiatowej DP144.7 w km 0+352,18 w m.Rajcza w Gminie Rajcza

Lokalizacja: woj. śląskie, powiat żywiecki, gmina Rajcza  
obwód Rajcza, działki nr: 210/4, 10176/1, 10301/123, 10301/169, 211/3, 10184/1, 10301/168, 10301/110, 10301/118.

Stadium: Projekt zagospodarowania terenu.

Rys. nr.1: Zagospodarowanie terenu.

Opracował: mgr inż. Zbigniew Malewicz  
opr. proj.: SWK/0164/P00M/05  
Sprawdził: mgr inż. Dariusz Maczka  
opr. proj.: SLK/1381/P00M/06

skala  
1:500