


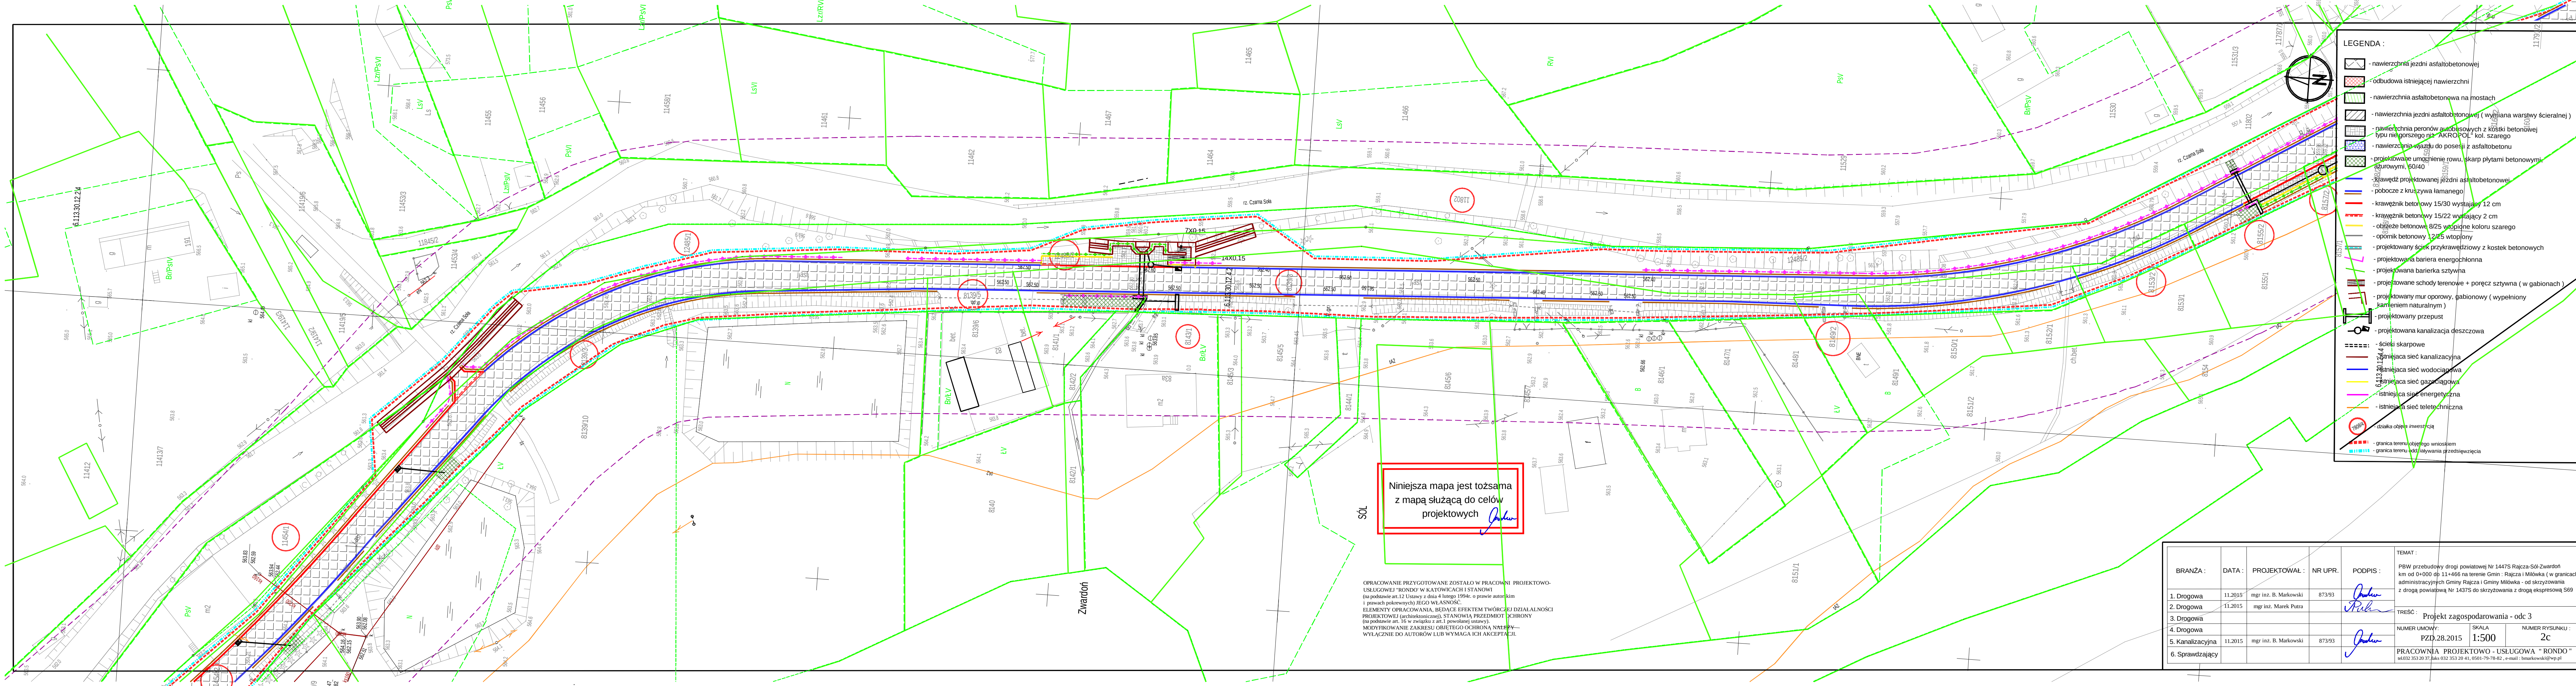

Niniejsza mapa jest tożsama
z mapą służącą do celów
projektowych

OPRACOWANIE PRZYGOTOWANE ZOSTAŁO W PRACOWNI PROJEKTOWO-USŁUGOWEJ "RONDO" W KĄTOWICACH I STANOWI (na podstawie art. 12 Ustawy z dnia 4 lutego 1994r. o prawie autorkim i prawach pokrewnych) JEGO WŁASNOŚĆ.
ELEMENTY OPRACOWANIA, BĘDĄCE EFEKTEM TWÓRCZEJ DZIAŁALNOŚCI PROJEKTOWEJ (architektonicznej), STANOWIĄ PRZEDMIOT OCHRONY (na podstawie art. 16 w związku z art. 1 powołanej ustawy).
MODYFIKOWANIE ZAKRESU OBJĘTEGO OCHRONĄ NALEŻY WYŁĄCZNIE DO AUTORÓW LUB WYMAGA ICH AKCEPTACJI.

- LEGENDA :
- nawierzchnia jezdni asfaltobetonowej
 - odbudowa istniejącej nawierzchni
 - nawierzchnia asfaltobetonowa na mostach
 - nawierzchnia jezdni asfaltobetonowej (wyłożona warstwą ściernistej)
 - nawierzchnia peronów autobusowych z kostki betonowej typu nieporzeczniejszego "AKRO-POL" kol. szarego
 - nawierzchnia wjazdu do posesji z asfaltobetonu
 - projektowane umocnienie rowu, skarp płytami betonowymi, żurowym, 60/40
 - krawężnik projektowanej jezdni asfaltobetonowej
 - pobocze z kruszywa łamanego
 - krawężnik betonowy 15/30 wystający 12 cm
 - krawężnik betonowy 15/22 wystający 2 cm
 - obrys betonowy 8/25 wtopione koloru szarego
 - opornik betonowy 12/25 wtopiony
 - projektowany ściek przykrawężnikowy z kostek betonowych
 - projektowana bariera energochłonna
 - projektowana barierka sztywna
 - projektowane schody terenowe + poręcz sztywna (w gabionach)
 - projektowany mur oporowy, gabionowy (wypełniony kamieniem naturalnym)
 - projektowany przepust
 - projektowana kanalizacja deszczowa
 - ścieki skarpowe
 - istniejąca sieć kanalizacyjna
 - istniejąca sieć wodociągowa
 - istniejąca sieć gazociągowa
 - istniejąca sieć energetyczna
 - istniejąca sieć teletechniczna
 - działka objęta inwestycją
 - granica terenu objętego wnioskiem
 - granica terenu oddziaływania przedsięwzięcia

BRANŻA :	DATA :	PROJEKTOWAŁ :	NR UPR.	PODPIS :	TEMAT :
1. Drogową	11.2015	mgr inż. B. Markowski	873/93		PBW przebudowy drogi powiatowej Nr 14475 Rajcza-Sól-Zwardon km od 0+000 do 11+466 na terenie Gmin : Rajcza i Miłówka (w granicach administracyjnych Gminy Rajcza i Gminy Miłówka - od skrzyżowania z drogą powiatową Nr 1437S do skrzyżowania z drogą ekspresową S69
2. Drogową	11.2015	mgr inż. Marek Putra			TREŚĆ : Projekt zagospodarowania - odc 3
3. Drogową					NUMER UMOWY : PZD.28.2015
4. Drogową					SKALA : 1:500
5. Kanalizacyjną	11.2015	mgr inż. B. Markowski	873/93		NUMER RYSUNKU : 2c
6. Sprawdzający					PRACOWNIA PROJEKTOWO - USŁUGOWA " RONDO " ul.032.353.20.37, tel.032.353.20.41, 0501-79-78-82, e-mail : bmarkowski@wp.pl