

LEGENDA:

	1	DROGA POWIATOWA 1426S
	2	REMONTOWANY MOST DROGOWY
	3	PROJEKTOWANE UMCOCNIENIE SKARPY
	4	PROJEKTOWANE UMCOCNIENIE DNA KORYTA
	5	GRANICE DZIAŁEK
	6	DZIAŁKI OBIĘTE ZAGOSPODAROWANIEM
	7	KAMIENNE PRZYCZÓŁKI MOSTU
	8	POPRZECZNY GURT RZECZYNY Z BELEK SOSNOWYCH

Mapa aktualna na dzień: 25.06.2012.

Powstała w wyniku:

- pomiaru bezpośredniego
- aktualizacji-przekształconia mapy zasadniczej: 182.124.011 - układ 1965/I.

POMIAREM OBJĘTO:


sytuację terenu
rzeźbę terenu
uzbrojenie podziemne
granice własności naniesiono na podstawie
cyfrowego powiększenia mapy ewidencyjnej

————— zakres pomiaru
————— granica rejonu urbanistycznego

Nie wyklucza się istnienia w terenie
uzbrojenia podziemnego nie wykazanego
na mapie oraz urządzeń podziemnych,
które nie były zgłoszone do inwentaryzacji.

Mapa została wykonana bez ustaleń
obciążeń dotyczących służebności gruntowych.

Na działkach przedmiotem planowanej inwestycji jest budynek
usytuowany w odległości, nie mniejszej niż 4,0 m od granicy
nieruchomości, wg oświadczenia zleceniodawcy.

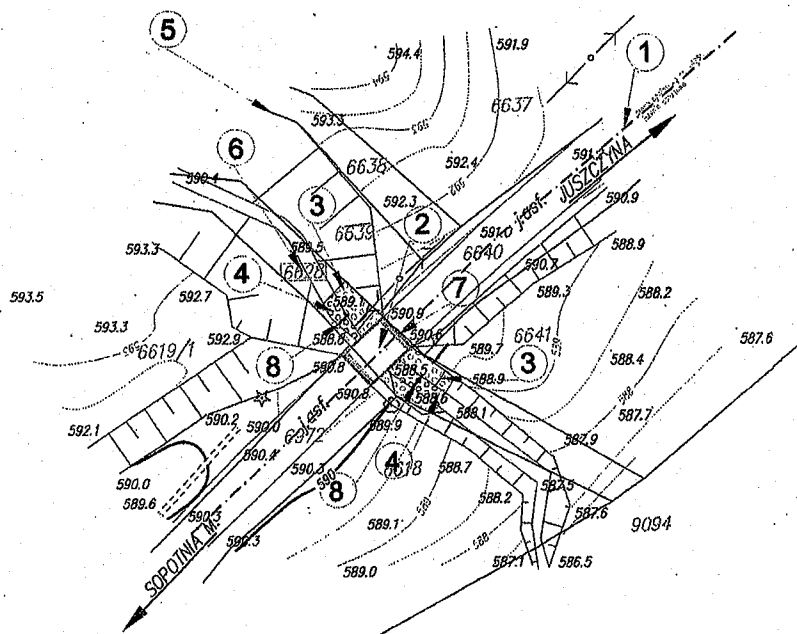

Biuro Usług Geodezyjnych Geoprojekt mgr inż. Paweł Wiśniowski		Mapa do celów projektowych	
34-300 ŻYWIĘC ul. Koszaliński 42 tel./fax. (0-33) 861-23-79, tel.kom. 0-001501632 www.geoprojekt-zywiec.pl oMec@geoprojekt-zywiec.pl		Woj. śląskie Powiat Żywiec Gmina Jeleśnia [241704_2] Obręb Sopotnia Mała [241704_2.0007]	
Sekcje mapy: 182.124.011 – układ 1965/I 6.115.32.17.1.4, 6.115.17.2.3 – układ 2000		Nr rys: 1/1 Data: 25-06-2012	
Układ wysokości: Kronsztad 86	Skala: 1:500		
Zlec: G//12 KERG: 1657/2012	Opracował: mgr inż. Paweł Wiśniowski Uprawnienia nr 16629		

WYKONAWCA: 		ZAKŁAD USŁUG BUDOWLANYCH PROJEKTOWANIE I NADZÓR INWESTYCYJNY UL. JODŁOWA 28, 34-300 ŻYWIĘC	
NAZWA OPRACOWANIA: REMONT USZKODZONEGO MOSTU DROGOWEGO W CIĄGU DROGI POWIATOWEJ NR 1426 S SOPOTNIA MAŁA - JUSZCZYNA W KM 2+035 W m. SOPOTNIA MAŁA			
INWESTOR: Powiatowy Zarząd Dróg ADRES: z siedzibą w Żywcu 34-300 Żywiec, ul. Leśniczanka 102a		RYS. NR 2	
STADIUM: PROJEKT BUD.-WYK.	BRANŻA: BUD.-WYK.	SKALA 1:500	
TEMAT: ZAGOSPODAROWANIE DZIAŁEK NR EWID. GR.: 8628			DATA: VII 2012 r.
PROJEKTOWAŁ: mgr inż. Bogdan KRAWCZYK			NR UP. 78/81/B-B