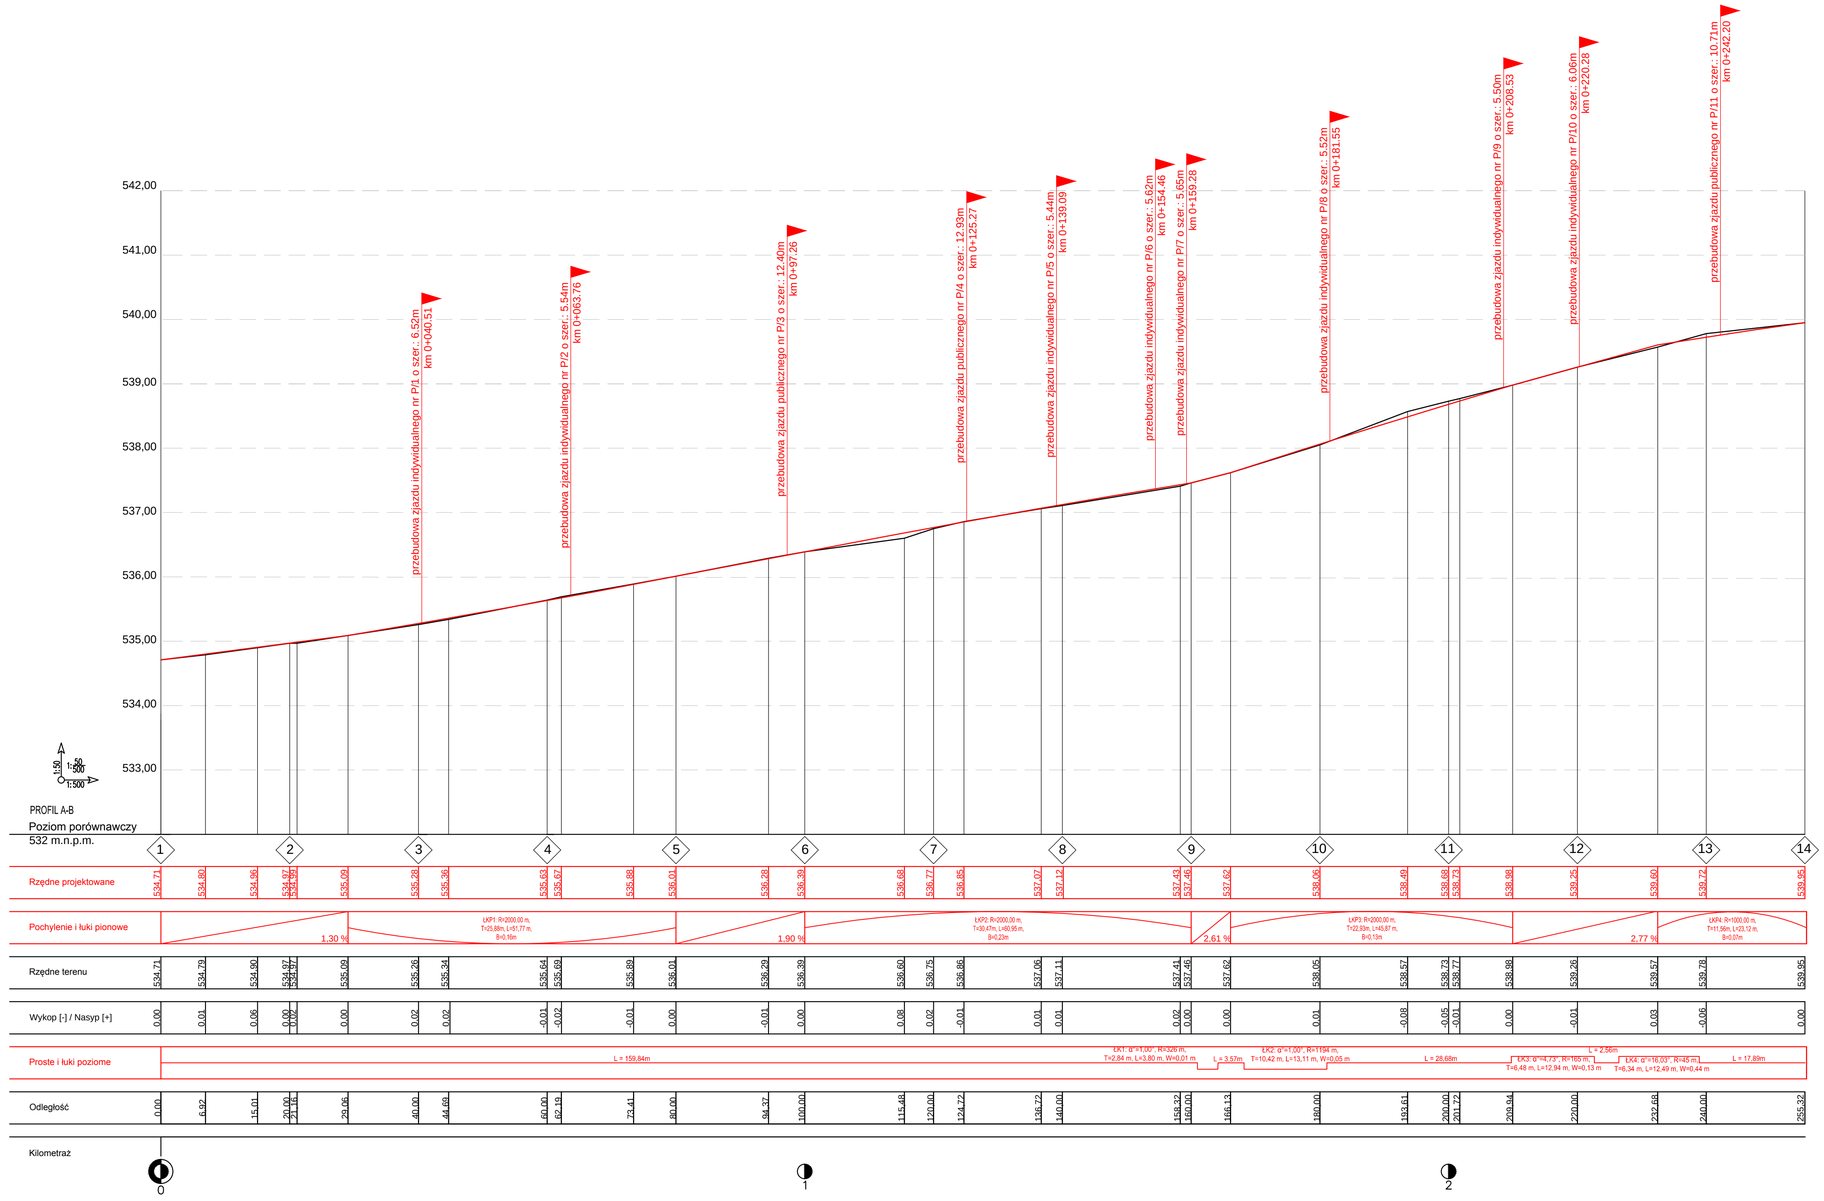


OZNACZENIA

	TEREN ISTNIEJĄCY
	TEREN PROJEKTOWANY

inwestor/		wykonawca/	
Powiatowy Zarząd Dróg w Żywcu ul. Leśnianka 102a 34-300 Żywiec		BIURO PROJEKTOWE "KONSTRUKTOR" dr inż. Krzysztof Michalik ul. Kolonia Stella 26 32-500 Chrzanów	
lokalizacja inwestycji/ Jedn. ewid. 241705_2 Obręb 241705_2.0001 Koszarawa Dz. ewid. nr: 9518/1, 9414/13, 9359, 9356/1, 9360/1, 9340/5, 9340/4, 6917/1, 6882/3			
temat/	Przebudowa drogi powiatowej polegającej na budowie chodnika, budowie kanalizacji deszczowej i remoncie nawierzchni jezdni dla zadania inwestycyjnego pn.:"Przebudowa odcinka drogi powiatowej 1419 S Jeleśnia-Koszarawa-Zawoja o dł. 250 mb w km 6+270 do 6+520 w miejscowości Koszarawa"		
tytuł rysunku/	PROFIL PODŁUŻNY JEZDNI		
funkcja/ projektant/	tytuł, imię i nazwisko/	numer uprawnień/	podpis/
	mgr inż. Jarosław Wojciech Chyła	MAP/0002/PWBD/16	
sprawdzający/	dr. inż Krzysztof Michalik	58/86, 629/86	
asystent projektanta/	Kamil Ciaranek		skala/ 1:50/500
data/	branża/	faza/	numer rysunku/
KWIECIEŃ 2018	DROGOWA	PROJEKT BUDOWLANY	D-02a

kopiowanie w całości lub części i udostępnienie osobom trzecim bez naszej zgody jest prawnie zabronione