


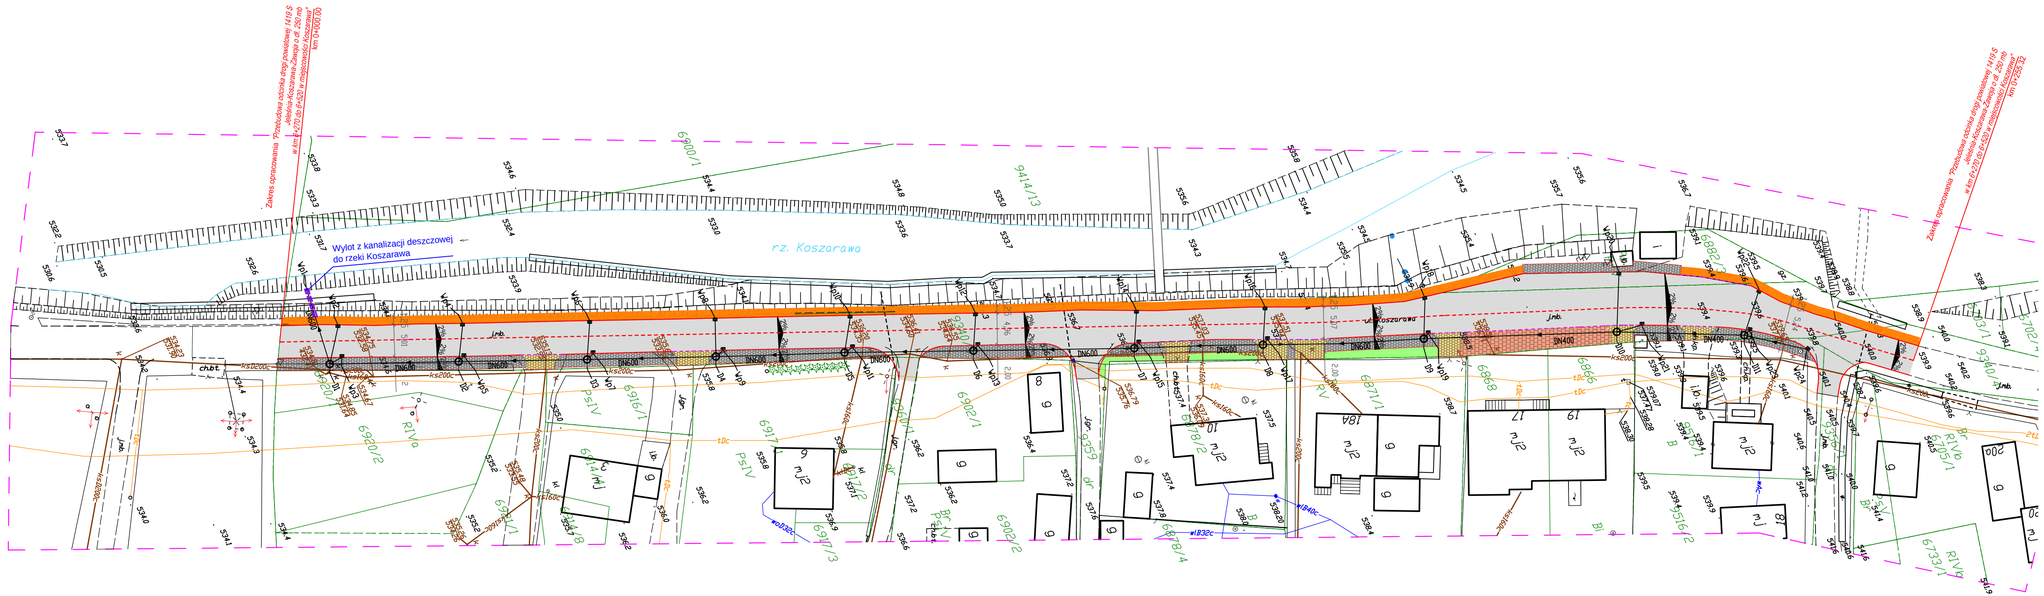

OZNACZENIA:

- PROJEKTOWANA OŚ DROGI
- PROJEKTOWANY KRAWĘŻNIK WYNIESIONY + 12cm
- PROJEKTOWANY KRAWĘŻNIK OBNIŻONY+ 4cm
- PROJEKTOWANE OBRZEŻE BETONOWE
- PROJEKTOWANA NAWIERZCHNIA ASFALTOWA
- PROJEKTOWANY TEREN ZIELONY
- PROJEKTOWANA NAWIERZCHNIA CHODNIKA Z KOSTKI BETONOWEJ KOLORU SZAREGO
- PROJEKTOWANA NAWIERZCHNIA ZJAZDU INDYWIDUALNEGO Z KOSTKI BETONOWEJ KOLORU CZERWONEGO
- PROJEKTOWANA NAWIERZCHNIA UTWARDZONEGO POBOCZA
- PROJEKTOWANE POCHYLENIE POPRZECZNE
- PROJEKTOWANE UTWARDZENIE TERENU
- PROJEKTOWANY KOLEKTOR KANALIZACJI DESZCZOWEJ
- PROJEKTOWANA STUDNIA KANALIZACJI DESZCZOWEJ DN1200
- PROJEKTOWANY WPUST KANALIZACJI DESZCZOWEJ
- PROJEKTOWANY WYLOT KANALIZACJI DESZCZOWEJ DO RZEKI KOSZARAWA
- ISTNIEJĄCY WPUST DESZCZOWY PRZEZNACZONY DO USUNIĘCIA
- OBSZAR OBJĘTY ODRĘBNYM OPRACOWANIEM I POSTĘPOWANIEM ADMINISTRACYJNYM

inwestor/	wykonawca/
Powiatowy Zarząd Dróg w Żywcu ul. Leśnianka 102a 34-300 Żywiec	BIURO PROJEKTOWE "KONSTRUKTOR" dr inż. Krzysztof Michalik ul. Kolonia Stella 26 32-500 Chrzanów
lokalizacja inwestycji/ Jedn. ewid. 241705_2 Obręb 241705_2.0001 Koszarawa Dz. ewid. nr: 9518/1, 9414/13, 9359, 9358/1, 9360/1, 9340/5, 9340/4, 6917/1, 6882/3	
temat/	Przebudowa drogi powiatowej polegającej na budowie chodnika, budowie kanalizacji deszczowej i remoncie nawierzchni jezdni dla zadania inwestycyjnego pn.:"Przebudowa odcinka drogi powiatowej 1419 S Jeleśnia-Koszarawa-Zawoja o dł. 250 mb w km 6+270 do 6+520 w miejscowości Koszarawa"
tytuł rysunku/	PLAN SYTUACYJNY

funkcja/	tytuł, imię i nazwisko/	numer uprawnień/	podpis/
projektant/	mgr inż. Karolina Ochab	MAP/0256/POOS/12	
sprawdzający/	mgr inż. Barbara Macuda	MAP/0490/PWOS/14	
asystent projektanta/	Kamil Ciaranek		

data/	branża/	faza/	skala/
KWIECIEŃ 2018	SANITARNA	PROJEKT BUDOWLANY	1:500
			numer rysunku/ KD-01

kopiowanie w całości lub części i udostępnienie osobom trzecim bez naszej zgody jest prawnie zabronione