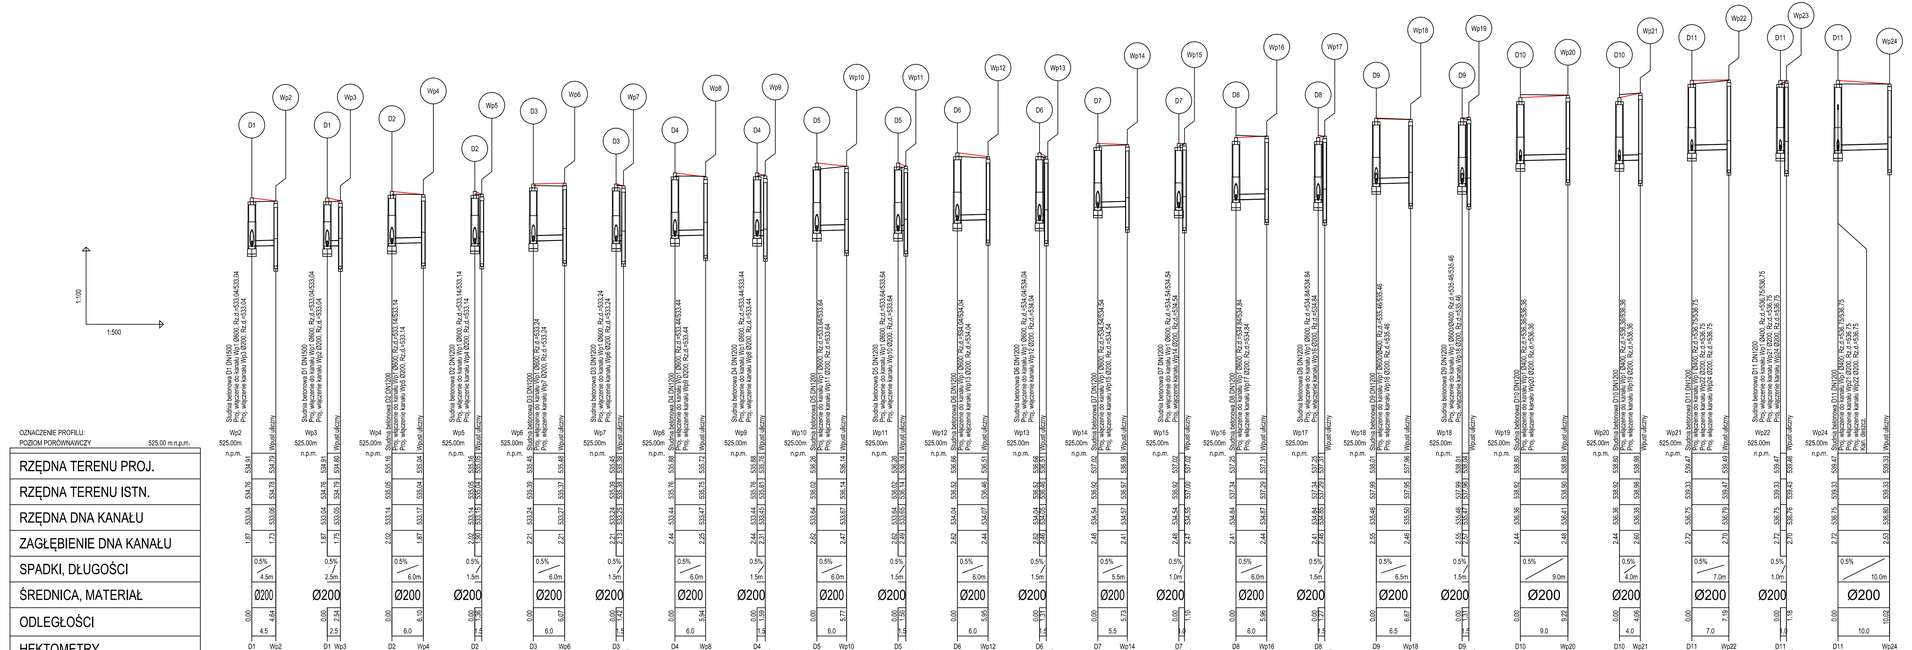


OZNACZENIA:

	TEREN PROJEKTOWANY
	TEREN ISTNIEJĄCY
KS	ISTNIEJĄCA KANALIZACJA SANITARNA
W	ISTNIEJĄCY WODOCIĄG
tA	ISTNIEJĄCA SIEĆ TELETECHNICZNA
eS	ISTNIEJĄCA SIEĆ ELEKTRYCZNA

UWAGA:

GŁĘBOKOŚCI POSADOWIENIA ISTNIEJĄCEJ INFRASTRUKTURY TECHNICZNEJ ZAZNACZONO JAKO ORIENTACYJNE. PRZED PRZYSTĄPIENIEM DO ROBÓT NALEŻY WYKONAĆ PRZEKOP KONTROLNY W CELU USTALENIA RZECZYWISTYCH RZĘDNYCH ICH POSADOWIENIA I ZWERYFIKOWANIA PROFILU PODŁUŻNEGO.

inwestor/	wykonawca/
Powiatowy Zarząd Dróg w Żywcu ul. Leśnianka 102a 34-300 Żywiec	BIURO PROJEKTOWE "KONSTRUKTOR" dr inż. Krzysztof Mchalik ul. Kolonia Stella 26 32-500 Chrzanów
lokalizacja inwestycji/ Jedn. ewid. 241706_2 Obręb 241706_2 0301 Koszarawa Dz. ewid. nr. 9516/1, 9414/13, 9359, 9356/1, 9360/1, 9340/5, 9340/4, 6917/1, 6902/3	
temat/	Przebudowa drogi powiatowej polegającej na budowie chodnika, budowie kanalizacji deszczowej i remoncie nawierzchni jezdni dla zadania inwestycyjnego pn.:"Przebudowa odcinka drogi powiatowej 1419 S Jeleśnia-Koszarawa-Zawoja o dł. 250 mb w km 6+270 do 6+520 w miejscowości Koszarawa"
rysunek/	PROFIL PODŁUŻNY
funkcja/	tytuł, imię i nazwisko/ numer uprawnień/ podpis/
projektant/	mgr inż. Karolina Ochab MAP/0256/POOS/12
sprawdzający/	mgr inż. Barbara Macuda MAP/0490/PWOS/14
asystent projektanta/	Kamil Ciaranek
skala/	1 : 500
data/	branża/ faza/ numer rysunku/
KWIECIEŃ 2018	SANITARNA PROJEKT BUDOWLANY KD-02b

kopiowanie w całości lub części i udostępnienie osobom trzecim bez naszej zgody jest prawnie zabronione