


PRZEKRÓJ A-A
SKALA 1:50

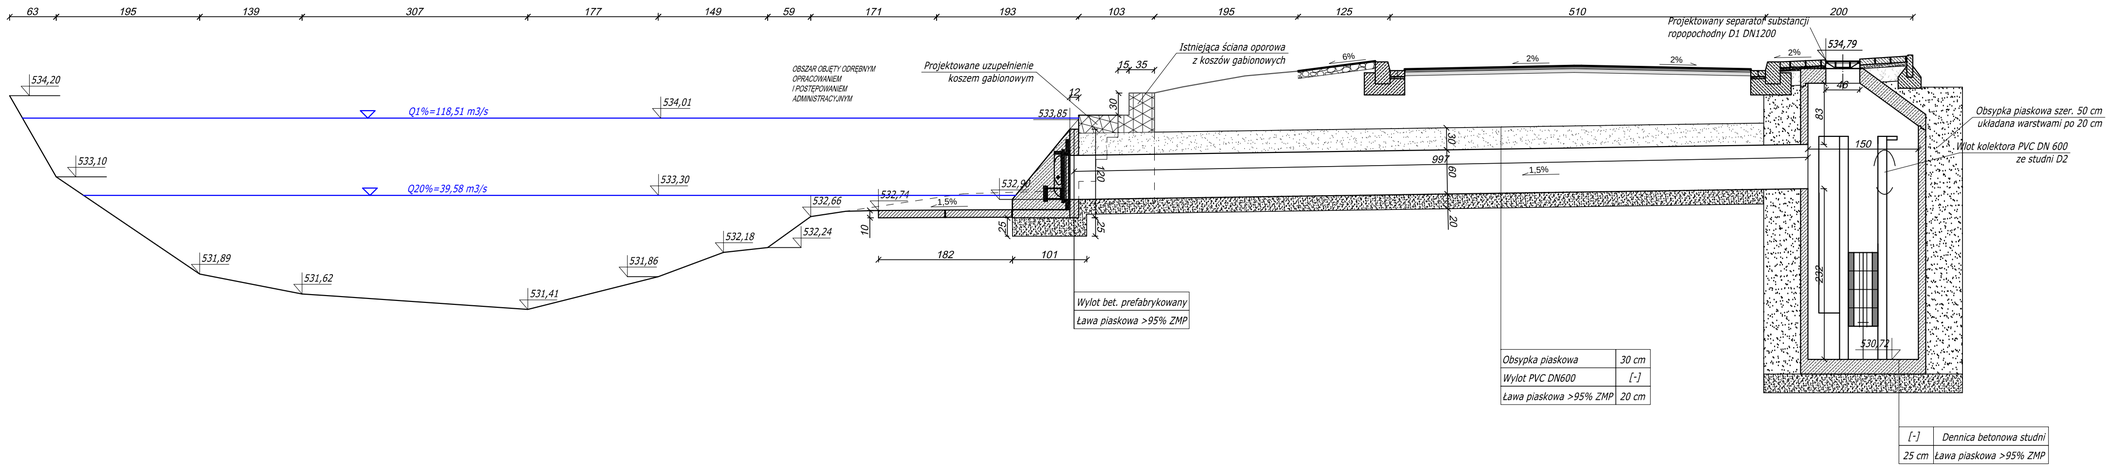

RZUT Z GÓRY
SKALA 1:100

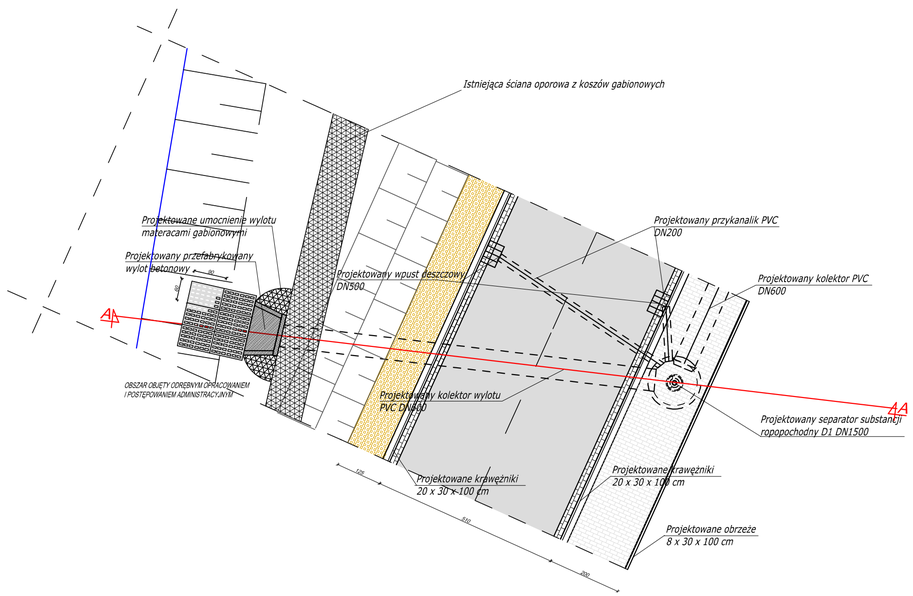

PRZEKRÓJ B-B
SKALA 1:50

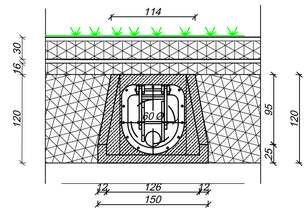

inwestor/	wykonawca/
Powiatowy Zarząd Dróg w Żywcu ul. Leśnianka 102a 34-300 Żywiec	BIURO PROJEKTOWE "KONSTRUKTOR" dr inż. Krzysztof Michalik ul. Kolonia Stella 26 32-500 Chrzanów
lokalizacja inwestycji/	
Jedn. ewid. 241705_2 Obręb 241705_2.0001 Koszarawa Dz. ewid. nr: 9516/1, 9414/13, 9359, 9356/1, 9360/1, 9340/5, 9340/4, 6917/1, 6882/3	

temat/	Przebudowa drogi powiatowej polegającej na budowie chodnika, budowie kanalizacji deszczowej i remoncie nawierzchni jezdni dla zadania inwestycyjnego pn.:"Przebudowa odcinka drogi powiatowej 1419 S Jeleśnia-Koszarawa-Zawoja o dł. 250 mb w km 6+270 do 6+520 w miejscowości Koszarawa"		
tytuł rysunku/	RYSUNKI KONSTRUKCYJNE WYLOTU DN600 DO RZEKI KOSZARAWA		
funkcja/	tytuł, imię i nazwisko/	numer uprawnień/	podpis/
projektant/	mgr inż. Karolina Ochab	MAP/0256/POOS/12	
sprawdzający/	mgr inż. Barbara Macuda	MAP/0490/PWOS/14	
asystent projektanta/	inż. Łukasz Lasoń		skala/ 1:50, 1:100
data/	branża/	faza/	numer rysunku/
KWIECIEŃ 2018	SANITARNA	PROJEKT WYKONAWCZY	KD-04

kopiowanie w całości lub części i udostępnienie osobom trzecim bez naszej zgody jest prawnie zabronione