




Wylot-6 --> Wlot-4

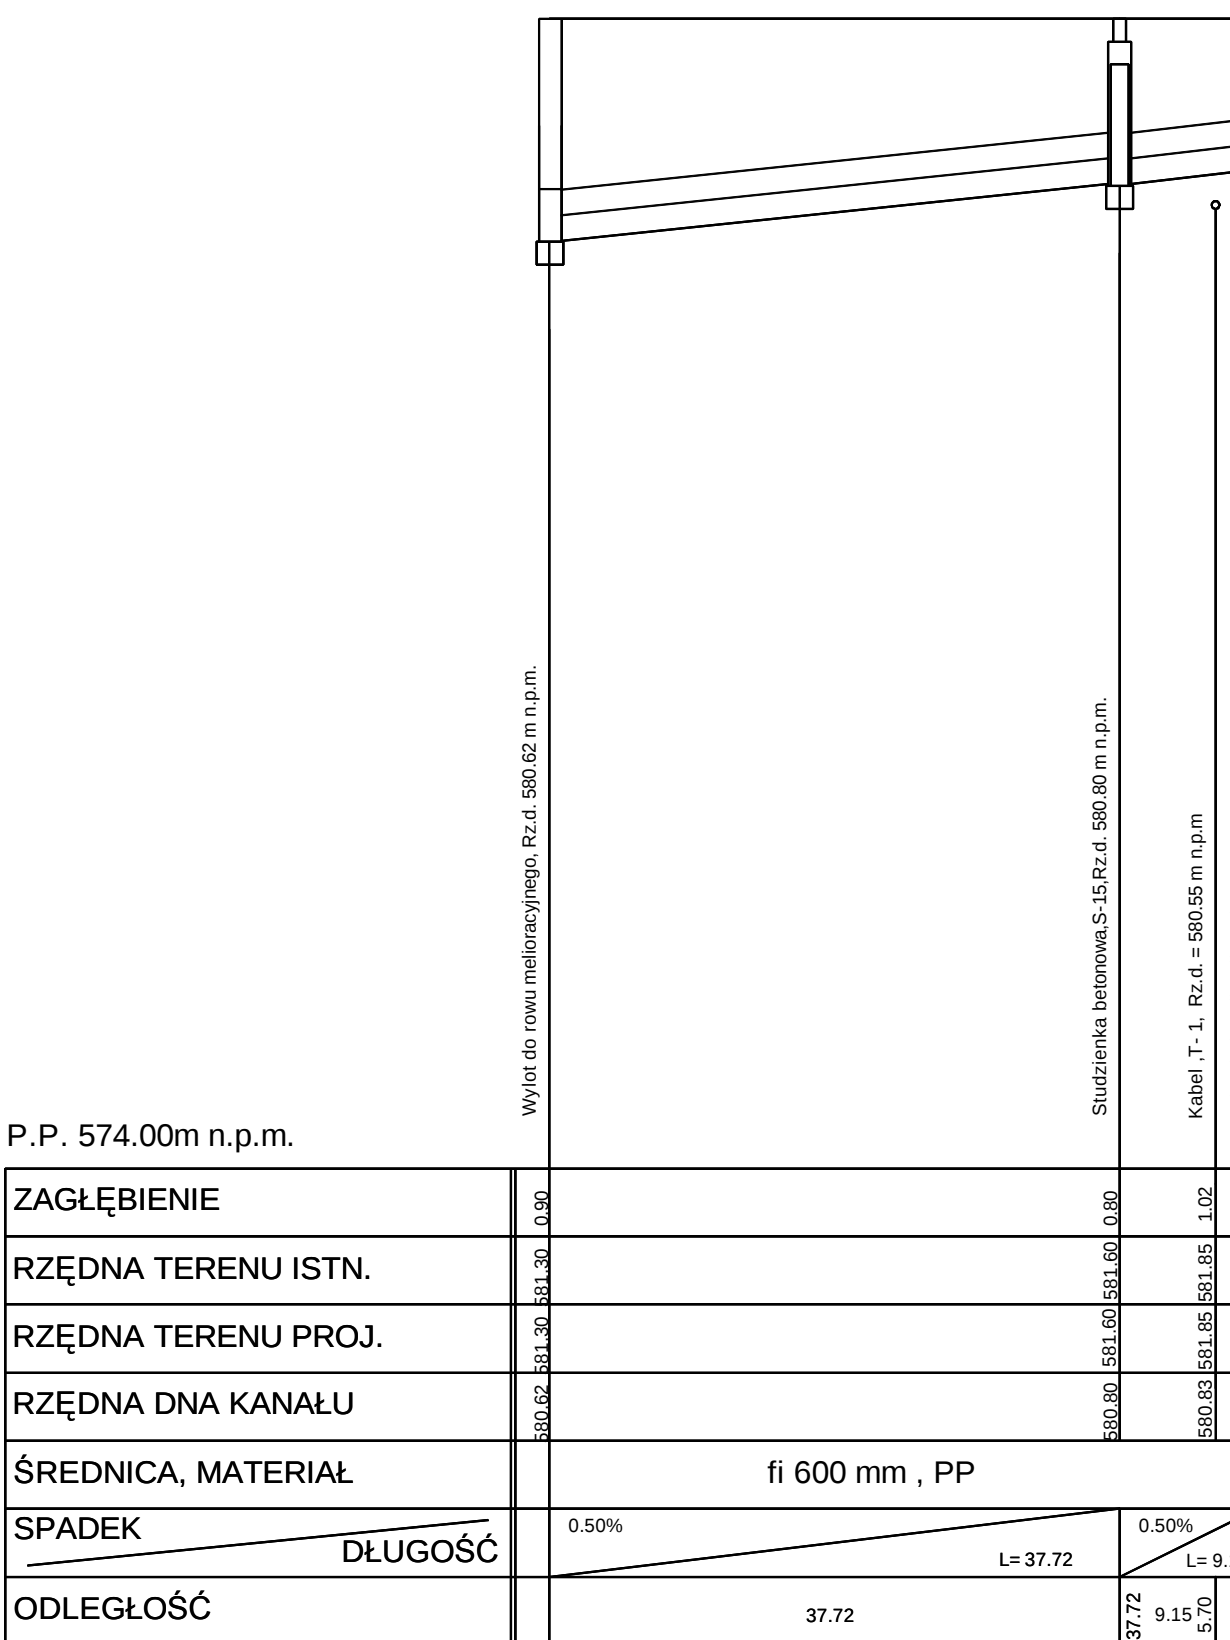


Wylot-5 --> Wlot-3

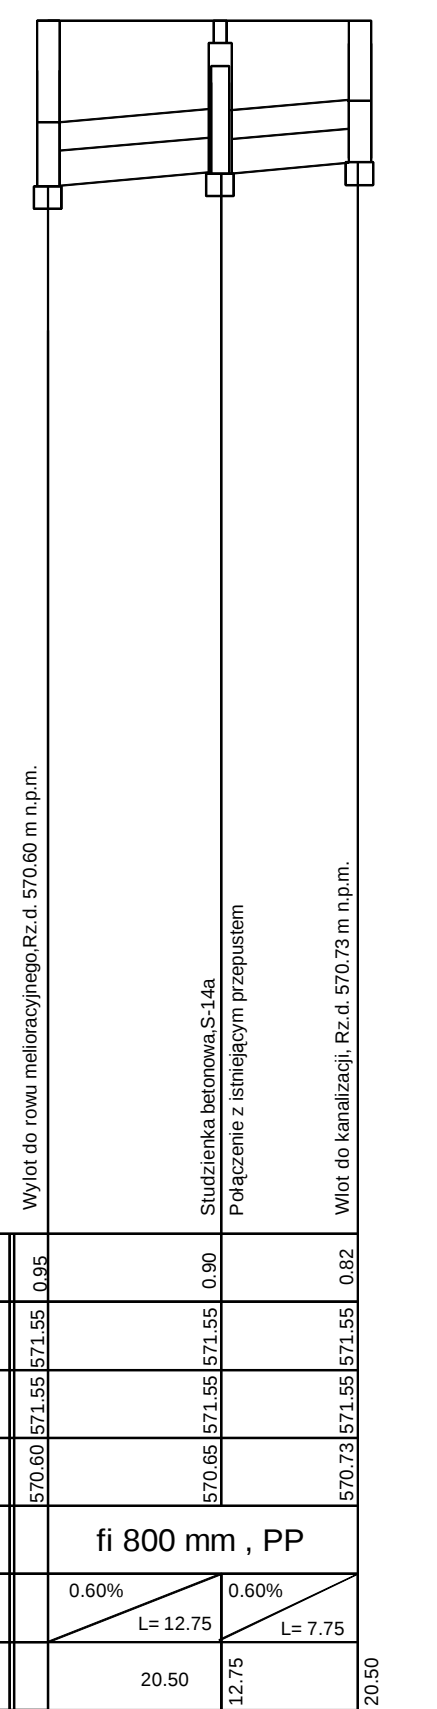


Wylot-4 --> S-14

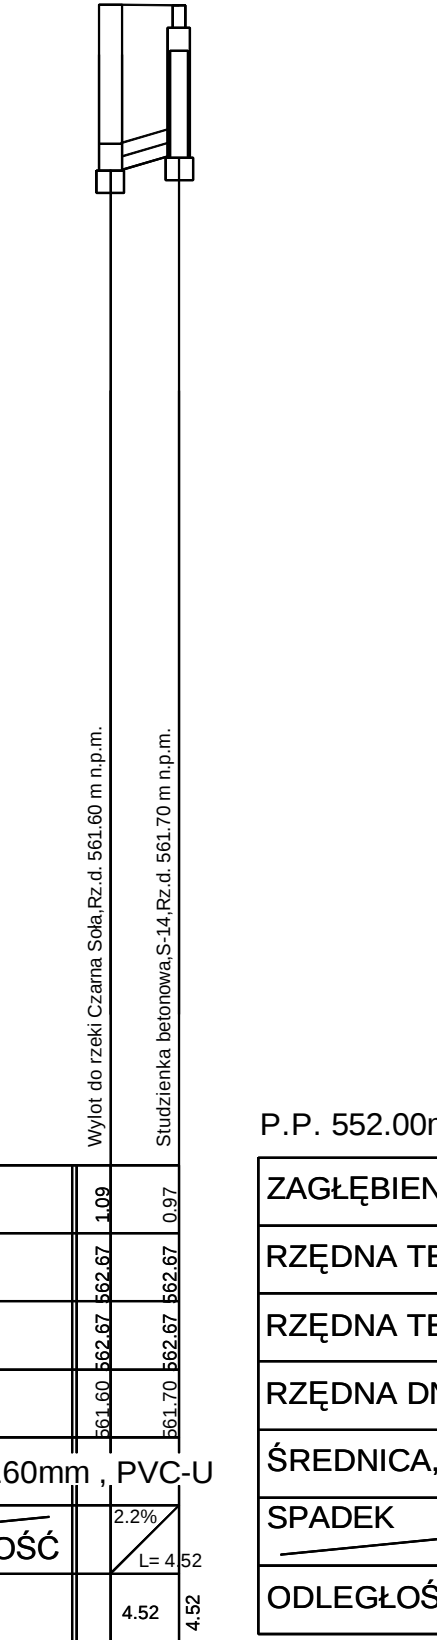


Wylot-3 --> Wlot-2

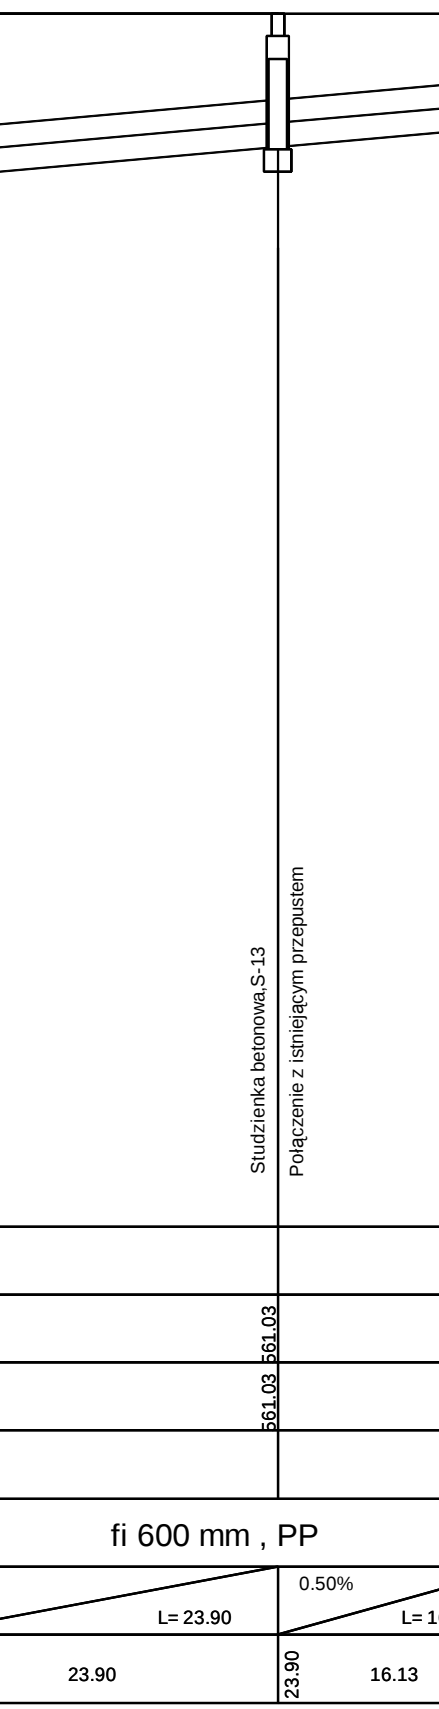


Wylot-2 --> Wlot-1

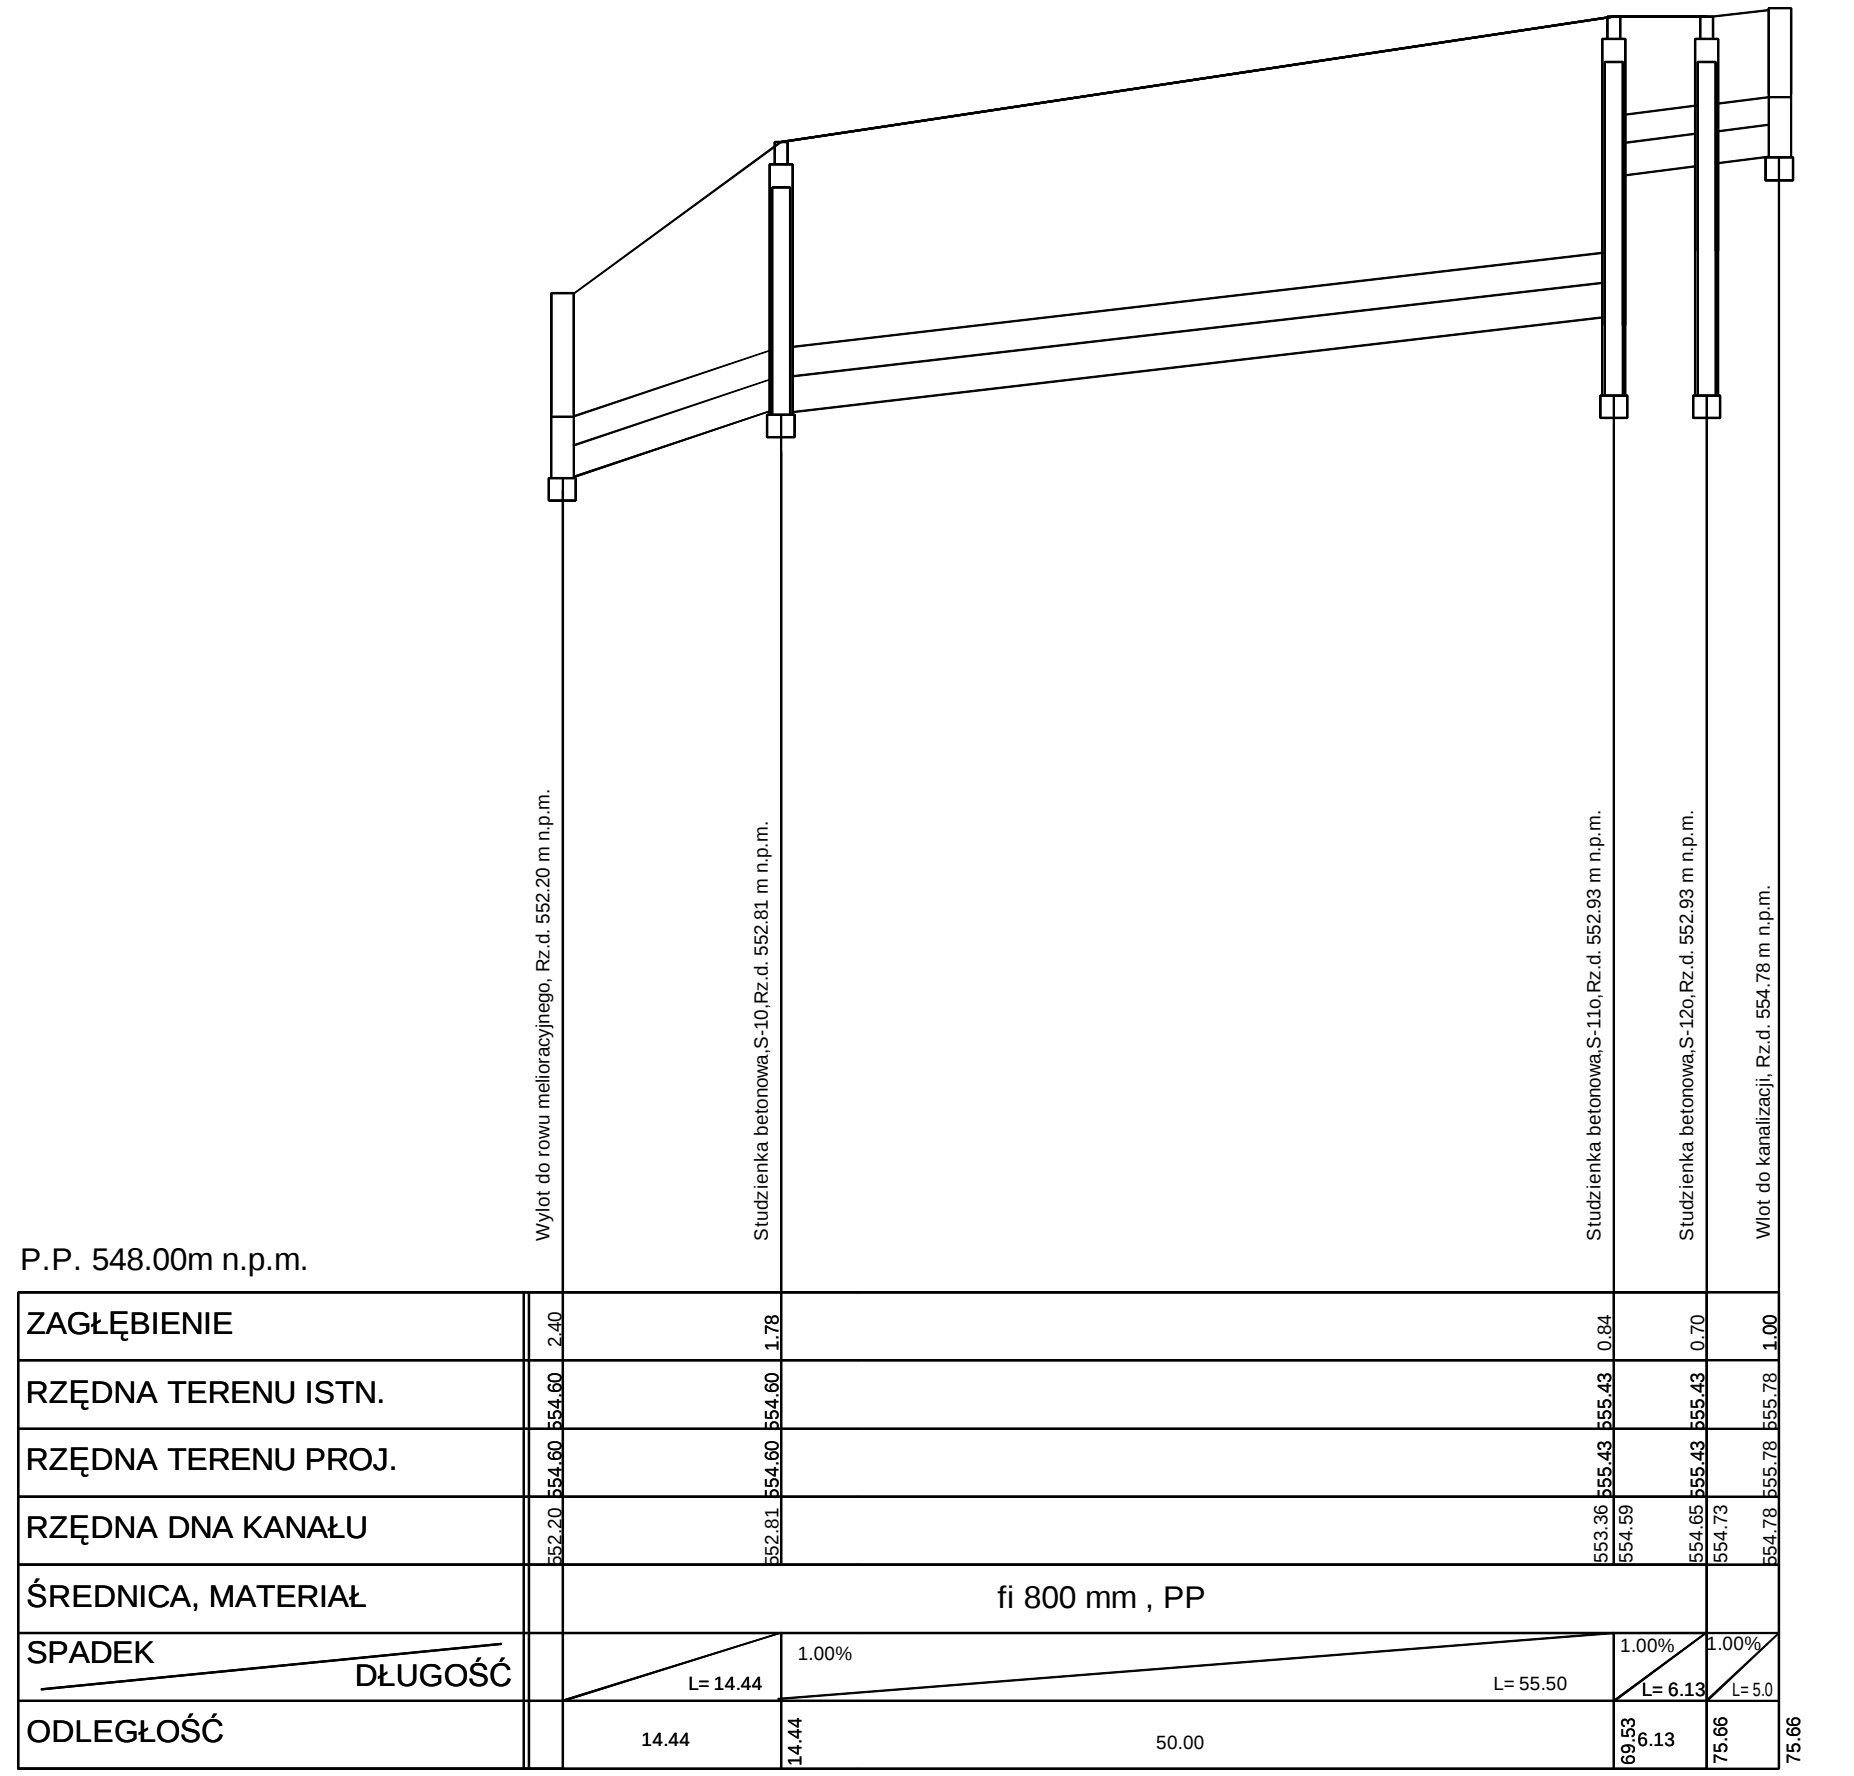


Wylot-1 --> S-1

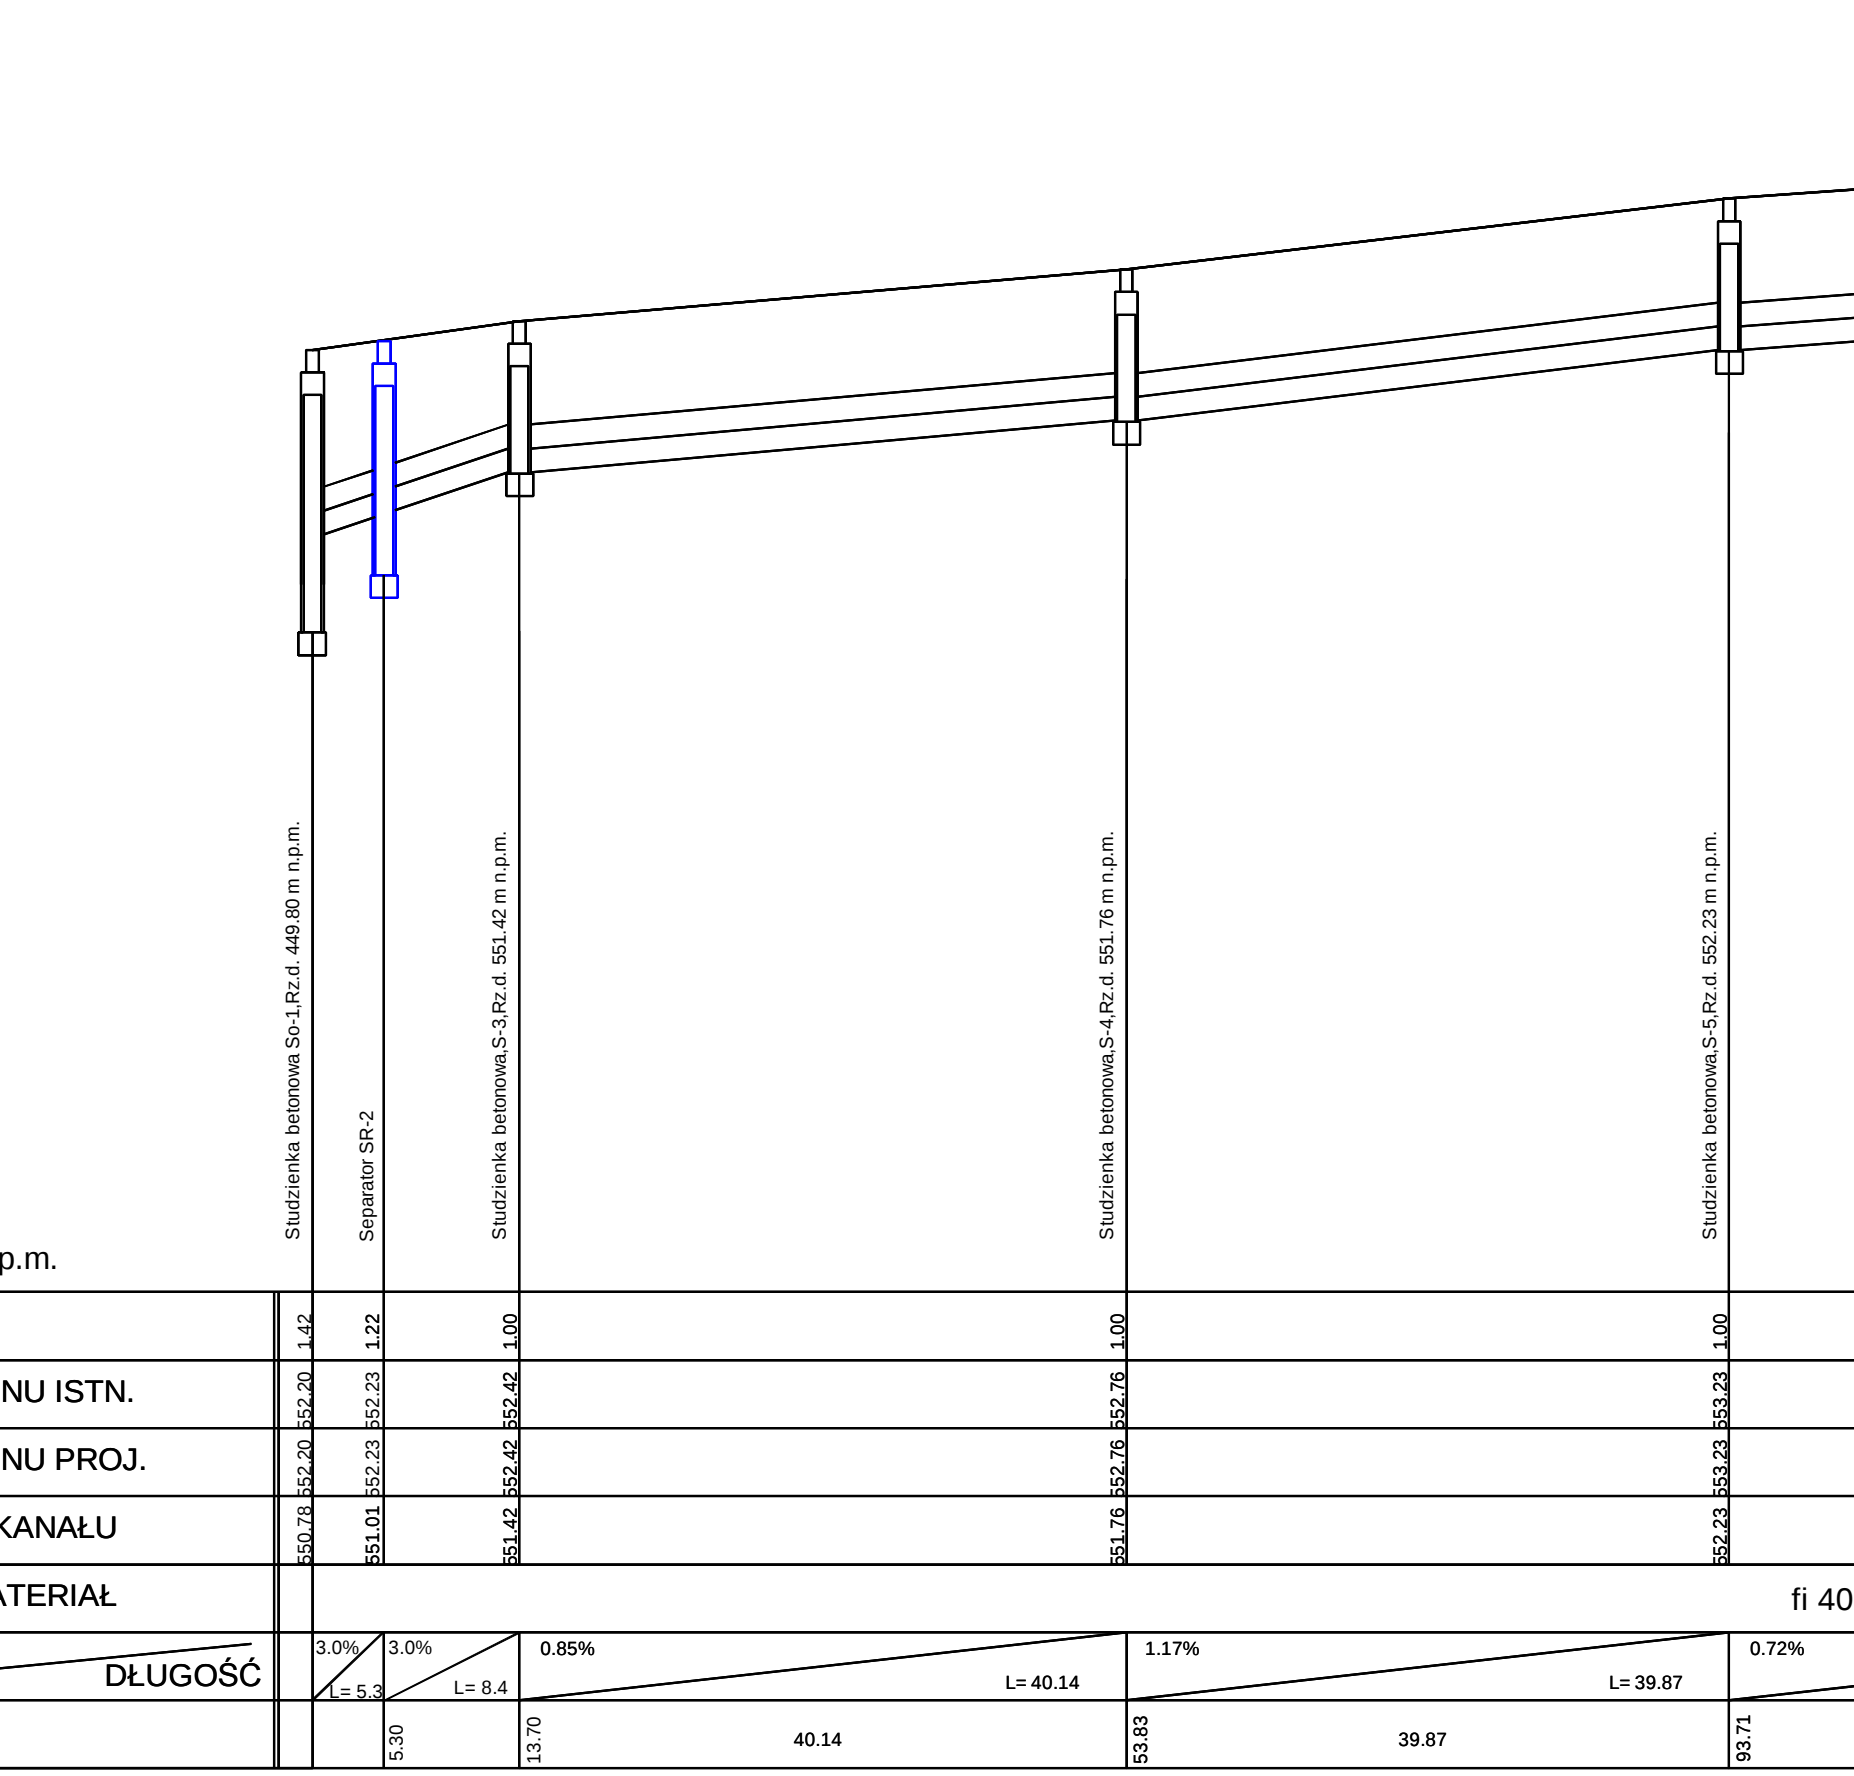

So-1 --> S-9

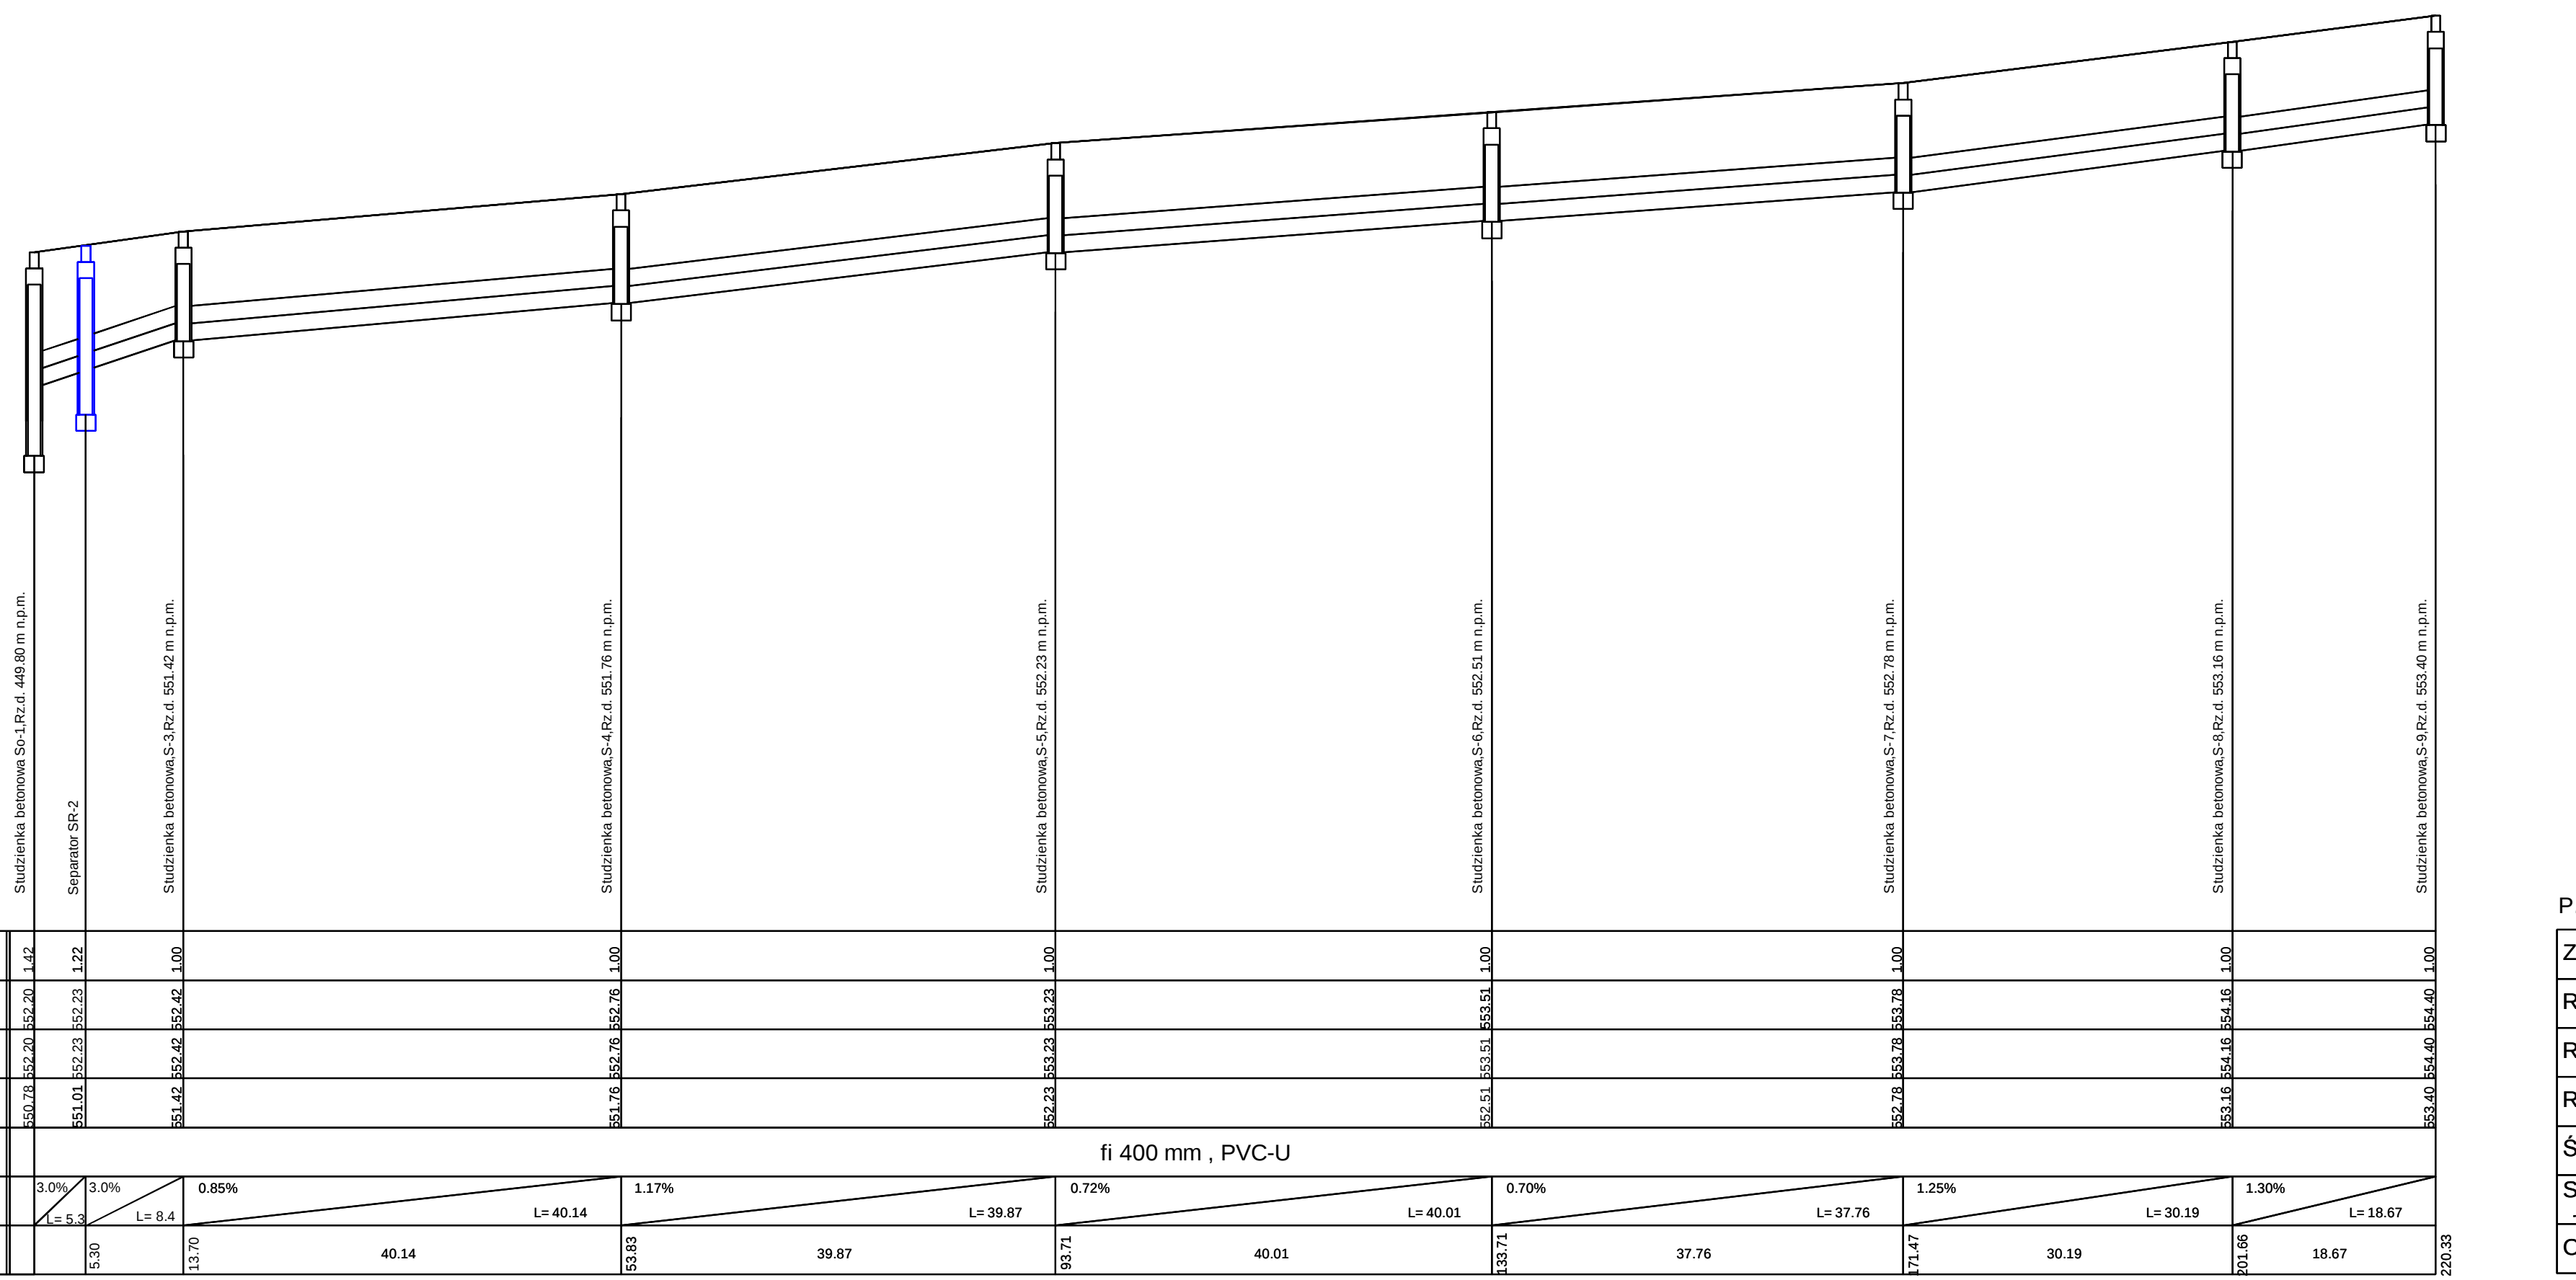

Wylot-1 --> S-1

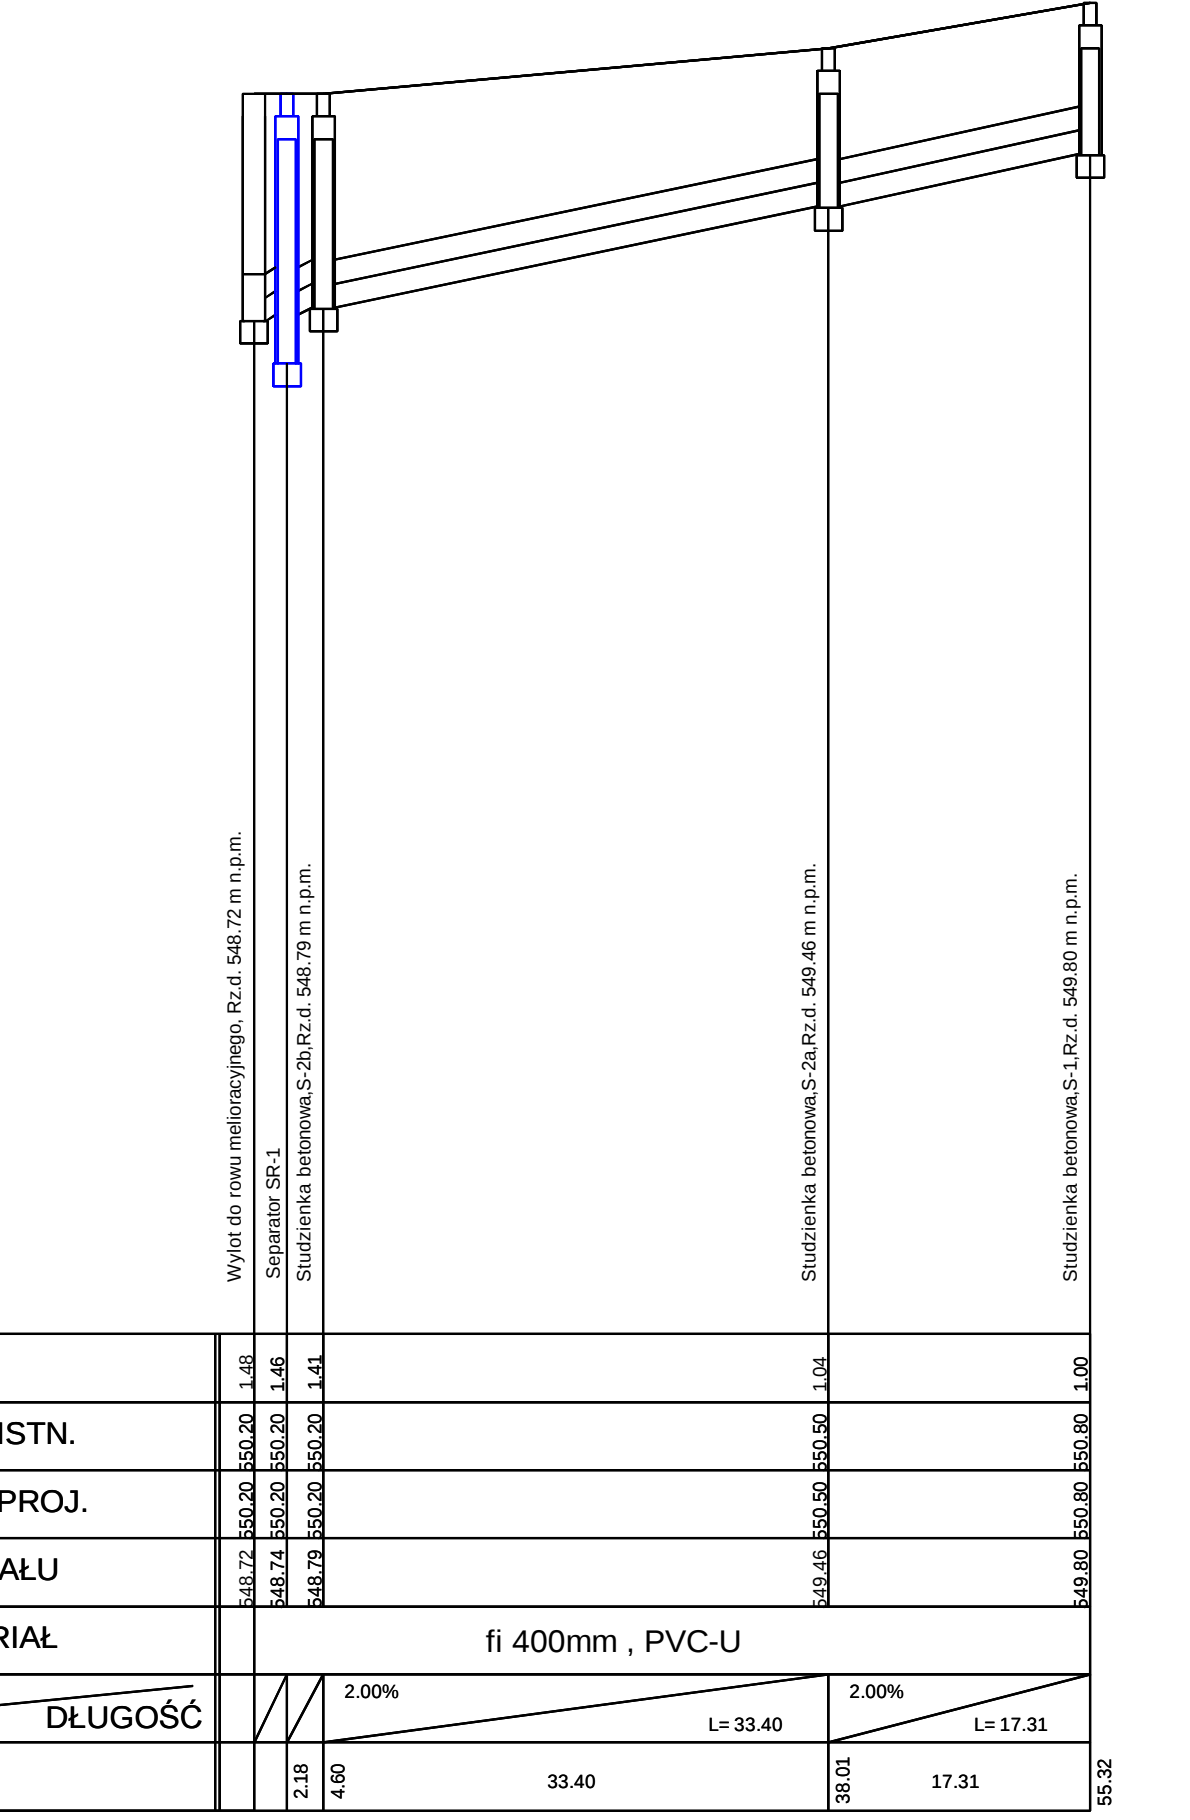

BRANŻA :	DATA :	PROJEKTOWAŁ :	NR UPR. :	PODPIS :	Temat :
1. Drogowia	11.2015	mgr inż. B. Markowski	873/93		PBW poszybowy drogi powiatowej Nr 14475 Rąpczo-Sól-Zwardon
2. Drogowia	11.2015	mgr inż. Marek Pota			km od 0+000 do 1+466 na terenie Gmin : Rąpczo i Miłówka (w granicach
3. Kanalizacyjna	11.2015	mgr inż. B. Markowski	873/93		administracyjnych Gminy Rąpczo i Gminy Miłówka - od skrzyżowania
4. Elektryczna					z drogą powiatową Nr 14375 do skrzyżowania z drogą ekspresową S69
5. Architektura					Treść : Profile podłużne kanalizacji deszczowej
6. Architektura					ZLECENIE NR : PZD.28.2015
7. Wodociągowa					SKALA : 1:50/1:500
					NUMER RYSUNKU : 9
					PRACOWNIA PROJEKTOWO - USŁUGOWA " BONDOR "
					ul. Ciepła 100-102 (Zam. 02-001), tel. 022-79-10-10 i 022-79-10-11