Separator typu nie gorszego niż Oleopator-BYPASS-C-FST-10/100/2000

Przekrój A-A

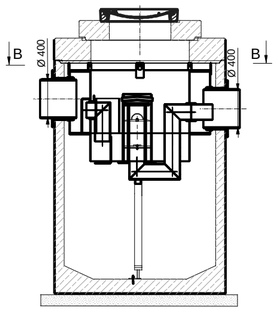

Przekrój B-B

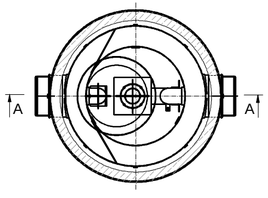

Typ	Przepływ nominalny Qn	Maksymalny przepływ bypassowy Qmax	Pojemność osadnika	Pojemność magazynowania oleju	Średnica przyłączeniowa	Średnica zewnętrzna zbiornika	Minimalne zagłębienie rury wylotowej Tmin		Minimalna odległość od dna zbiornika do dna rury wylotowej Hw	Wysokość całkowita H	
	l/s	l/s	l	l	DN/mm	mm	S	N	mm	S	N
							mm			mm	
Oleopator-BYPASS-C-FST-10/100/2000	10	100	2000	185	DN400/Ø400	1740	920	1100	1790	2710	2890

Przepust nr 2

Przekrój podłużny

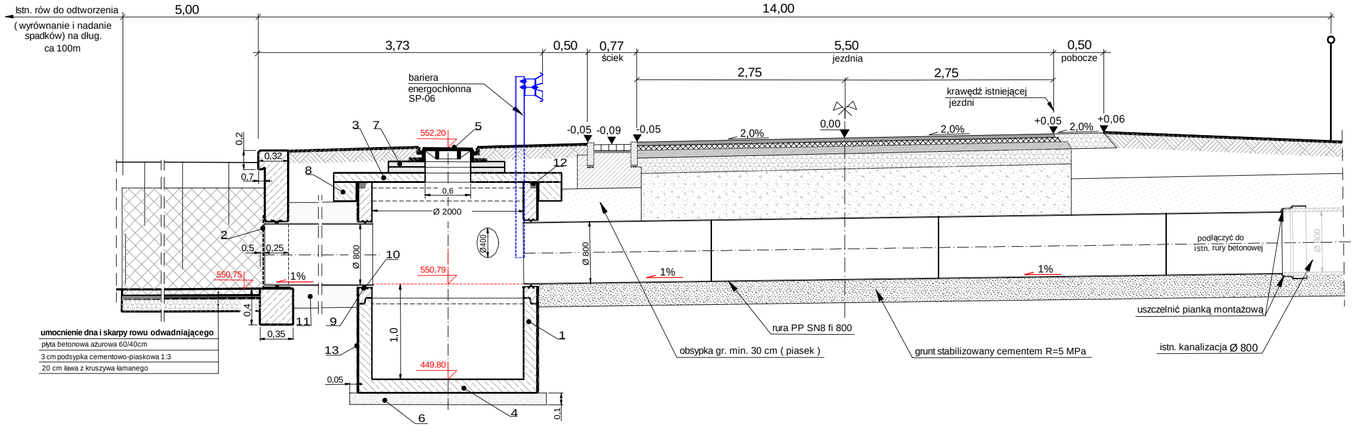

Przekrój poprzeczny

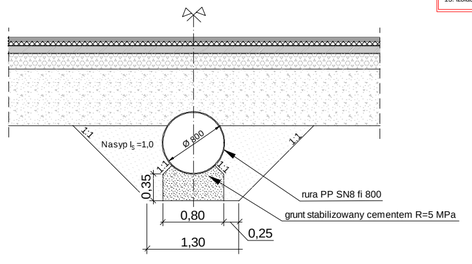

Opis (dotyczy wszystkich studni rewizyjnych):
1. Kragi studzienny betonowy
2. Kratka wylotowa
3. Płyta pokrywowa nastudzienna
4. Podstawa studni
5. Właz żeliwny nastudzienny fi 600 mm klasa obciążenia D400
6. Podkłze pod studnię - piasek stabilizowany cementem 5%
7. Pierścienie wyrównawcze
8. Pierścień odciążający gr. 25 cm
9. Tuleja ochronna przejściowa typowa PCV (długa)
10. Uszczelka gumowa do tulei ochronnych
11. Podsypka + obsypka rur kanalizacyjnych - w-wa piasku gr. 30 cm
12. Zaprawa cementowa 1:3
13. Izolacja przeciwwilgociowa - Bitizol R+P

Widok z góry

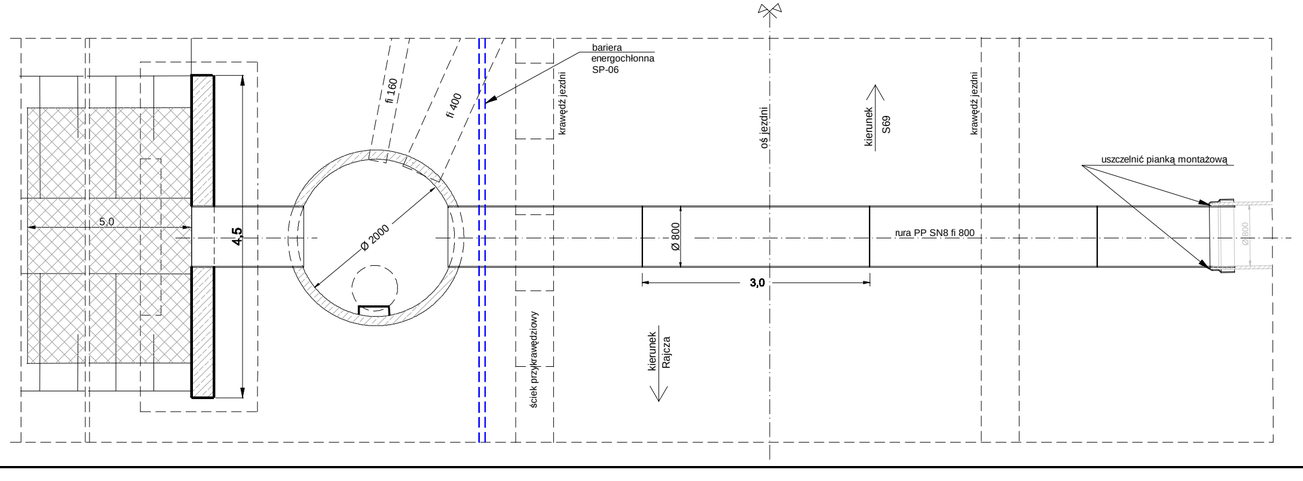

BRANŻA :	DATA :	PROJEKTOWAŁ:	NR UPR.	PODPIS :
1. Drogowa	11.2015	mgr inż.B.Markowski	873/93	
2. Drogowa	11.2015	mgr inż. Marek Putra		
3. Kanalizacja	11.2015	mgr inż.B.Markowski	873/93	
4. Elektryczna				
5. Architektura				
6. Architektura				
7. Wodociągowa				

Temat :
P.B.W. przebudowy drogi powiatowej nr 1447S Rajcza-Sól-Zwardoń km 0+000,00 do 11+466,00 na terenie gmin: Rajcza i Milówka (w granicach adm. Gminy Rajcza i Gmina Milówka - od skrzyżowania z drogą powiatową nr 1437S do skrzyżowania z drogą ekspresową S69

Treść : Przekroje konstrukcyjne - przepust nr 2

NUMER UMOWY : PZD.28.2015

SKALA : 1:50

NUMER RYSUNKU : 7b

PRACOWANIA PROJEKTOWO - USŁUGOWA " RONDO"
tel. (032) 353-20-37,faks 353-20-41 , kom. 0501-79-78-82 , e-mail : bmarkowski@.wp.pl