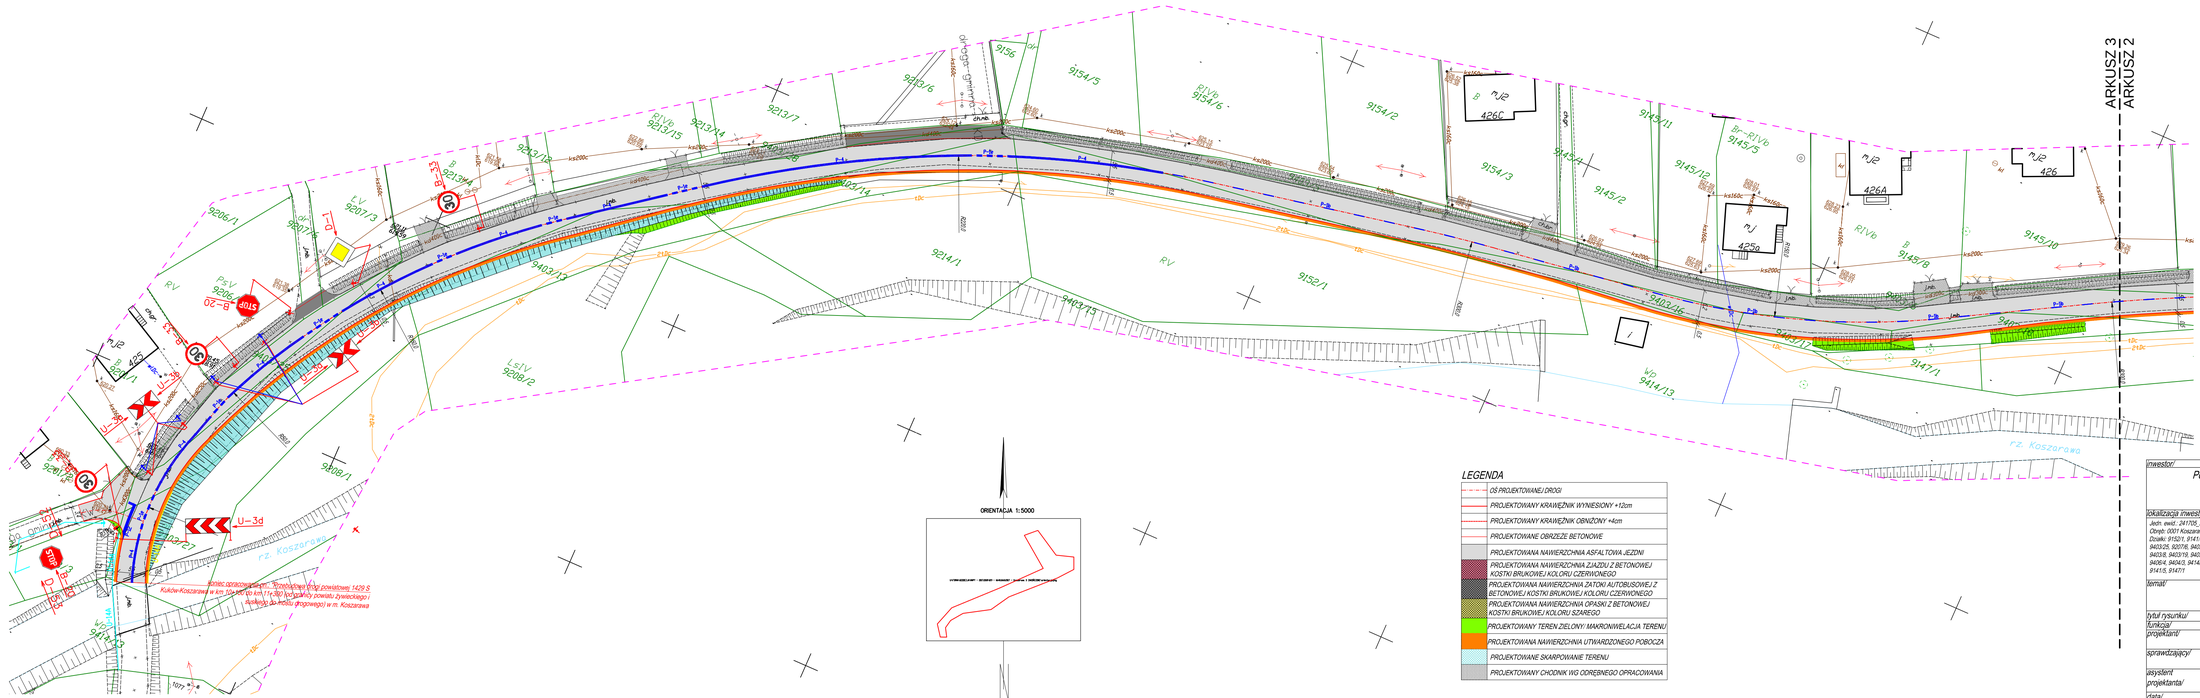


ORIENTACJA 1:5000

LEGENDA

- OŚ PROJEKTOWANEJ DROGI
- PROJEKTOWANY KRAWĘŻNIK WYNIESIONY +12cm
- PROJEKTOWANY KRAWĘŻNIK OBNIŻONY +4cm
- PROJEKTOWANE OBRZEŻE BETONOWE
- PROJEKTOWANA NAWIERZCHNIA ASFALTOWA JEZDNI
- PROJEKTOWANA NAWIERZCHNIA ZJAZDU Z BETONOWEJ KOSTKI BRUKOWEJ KOLORU CZERWONEGO
- PROJEKTOWANA NAWIERZCHNIA ZATOKI AUTOBUSOWEJ Z BETONOWEJ KOSTKI BRUKOWEJ KOLORU CZERWONEGO
- PROJEKTOWANA NAWIERZCHNIA OPASKI Z BETONOWEJ KOSTKI BRUKOWEJ KOLORU SZAREGO
- PROJEKTOWANY TEREN ZIELONY/ MAKRONIWELACJA TERENU
- PROJEKTOWANA NAWIERZCHNIA UTWARDZONEGO POBOCZA
- PROJEKTOWANE SKARPOWANIE TERENU
- PROJEKTOWANY CHODNIK WG ODRĘBNEGO OPRACOWANIA

OZNACZENIA (organizacja ruchu)

A-17	ISTNIEJĄCE OZNAKOWANIE PIONOWE
A-17	ISTNIEJĄCE OZNAKOWANIE PIONOWE PRZEZNACZONE DO USUNIĘCIA
A-17	PROJEKTOWANE NOWE OZNAKOWANIE PIONOWE
A-17	NOWA LOKALIZACJA ISTNIEJĄCEGO OZNAKOWANIA PIONOWEGO
P-10	ISTNIEJĄCE OZNAKOWANIE POZIOME
P-10	PROJEKTOWANE OZNAKOWANIE POZIOME
U-14a	ISTNIEJĄCE URZĄDZENIA BEZPIECZEŃSTWA
U-14a	PROJEKTOWANE NOWE URZĄDZENIA BEZPIECZEŃSTWA

ARKUSZ 3 | ARKUSZ 2 | ARKUSZ 1

inwestor/	wykonawca/
Powiatowy Zarząd Dróg w Żywcu ul. Leśniańska 102a 34-300 Żywiec	BIURO PROJEKTOWE "KONSTRUKTOR" dr inż. Krzysztof Michalik ul. Kolonia Stella 26 32-500 Chrzanów
lokalizacja inwestycji/ Jedn. ewid.: 241705_2, Koszarawa Obręb: 0001 Koszarawa Działki: 915/21, 914/18, 914/12, 914/16, 913/4,29, 920/13, 920/2, 920/3, 940/3,27, 941/31, 940/3,25, 920/16, 940/3/13, 940/3/14, 940/3,28, 940/3/16, 940/3/17, 940/3/6, 940/3/18, 940/3/7, 940/3/8, 940/3/19, 940/3/20, 940/3/21, 940/3/11, 940/3/26, 940/3/22, 940/3/12, 940/3/23, 940/3/29, 940/6/4, 940/4/3, 941/4/13, 914/18, 913/2/11, 940/5/1, 913/24, 913/15, 940/6/3, 940/4/1, 913/13, 914/15, 914/11	
temat/	"Przebudowa drogi powiatowej 1429 S Kuków-Koszarawa w km 10+150 do 11+300 (od granicy powiatu żywieckiego i suskiego do mostu drogowego) w m. Koszarawa"
tytuł rysunku/	DOCELOWA ORGANIZACJA RUCHU - ARKUSZ 3
funkcja/ projektant/	tytuł, imię i nazwisko/ dr inż. Krzysztof Michalik numer uprawnień/ brak w spec. konstrukcyjno inżynierskiej w zakresie dróg podpis/
sprawdzający/	
asystent projektanta/	Kamil Ciaranek
data/	branża/ DROGOWA faza/ ORGANIZACJA RUCHU skala/ 1:500 numer rysunku/ OD-02c
SIERPIEŃ 2020	

kopiowanie w całości lub części i udostępnienie osobom trzecim bez naszej zgody jest prawnie zabronione