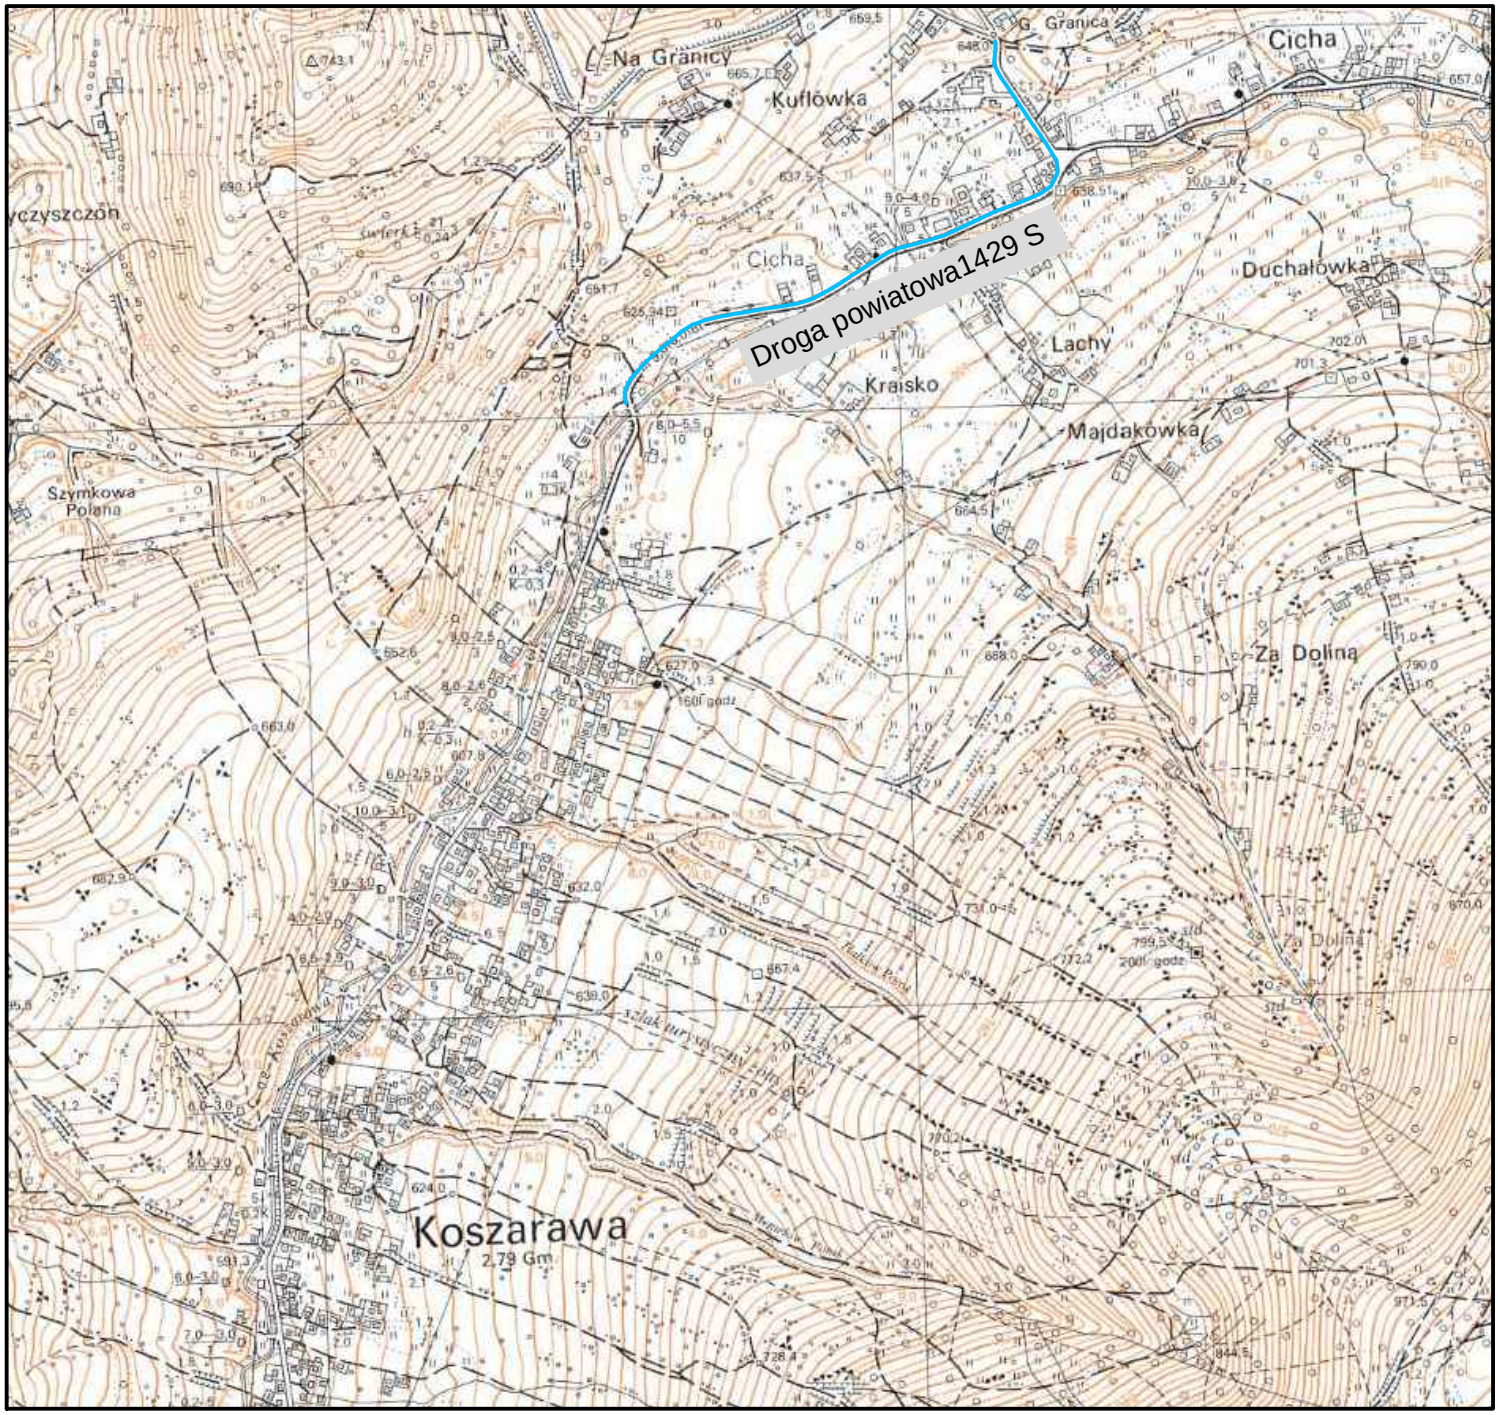


OZNACZENIA

———	LOKALIZACJA PLANOWANEJ INWESTYCJI

inwestor/	wykonawca/
Powiatowy Zarząd Dróg w Żywcu ul. Leśnianka 102a 34-300 Żywiec	BIURO PROJEKTOWE "KONSTRUKTOR" dr inż. Krzysztof Michalik ul. Kolonia Stella 26 32-500 Chrzanów
lokalizacja inwestycji/	
Jedn. ewid.: 241705_2, Koszarawa Obręb: 0001 Koszarawa Działki: 9152/1, 9141/9, 9141/2, 9141/6, 9134/29, 9207/3, 9206/2, 9208/3, 9403/27, 9413/1, 9403/25, 9207/6, 9403/13, 9403/14, 9403/28, 9403/16, 9403/17, 9403/6, 9403/18, 9403/7, 9403/8, 9403/19, 9403/20, 9403/21, 9403/11, 9403/26, 9403/22, 9403/12, 9403/23, 9403/29, 9406/4, 9404/3, 9414/13, 9141/8, 9120/11, 9405/1, 9130/4, 9131/5, 9406/3, 9404/1, 9131/3, 9141/5, 9147/1	

temat/	"Przebudowa drogi powiatowej 1429 S Kuków-Koszarawa w km 10+150 do 11+300 (od granicy powiatu żywieckiego i suskiego do mostu drogowego) w m. Koszarawa"			
tytuł rysunku/	PLAN ORIENTACYJNY			
funkcja/	tytuł, imię i nazwisko/	numer uprawnień/	podpis/	
projektant/	dr inż. Krzysztof Michalik	58/86 w spec. konstrukcyjno inżynierskiej w zakresie dróg		
sprawdzający/				
asystent projektanta/	Kamil Ciaranek			skala/
				1:10000
data/	branża/	faza/		numer rysunku/
KWIECIEŃ 2018	DROGOWA	ORGANIZACJA RUCHU		D-00

kopiowanie w całości lub części i udostępnienie osobom trzecim bez naszej zgody jest prawnie zabronione