


Rozbiórka istniejącego i budowa nowego obiektu mostowego  
w ciągu drogi powiatowej nr 1447S w km 0+437,00 na rzece Woda Ujsolska w miejscowości Rajcza w Gminie Rajcza  
Profil podłużny projektowanego odcinka drogi, 1:100:1000.

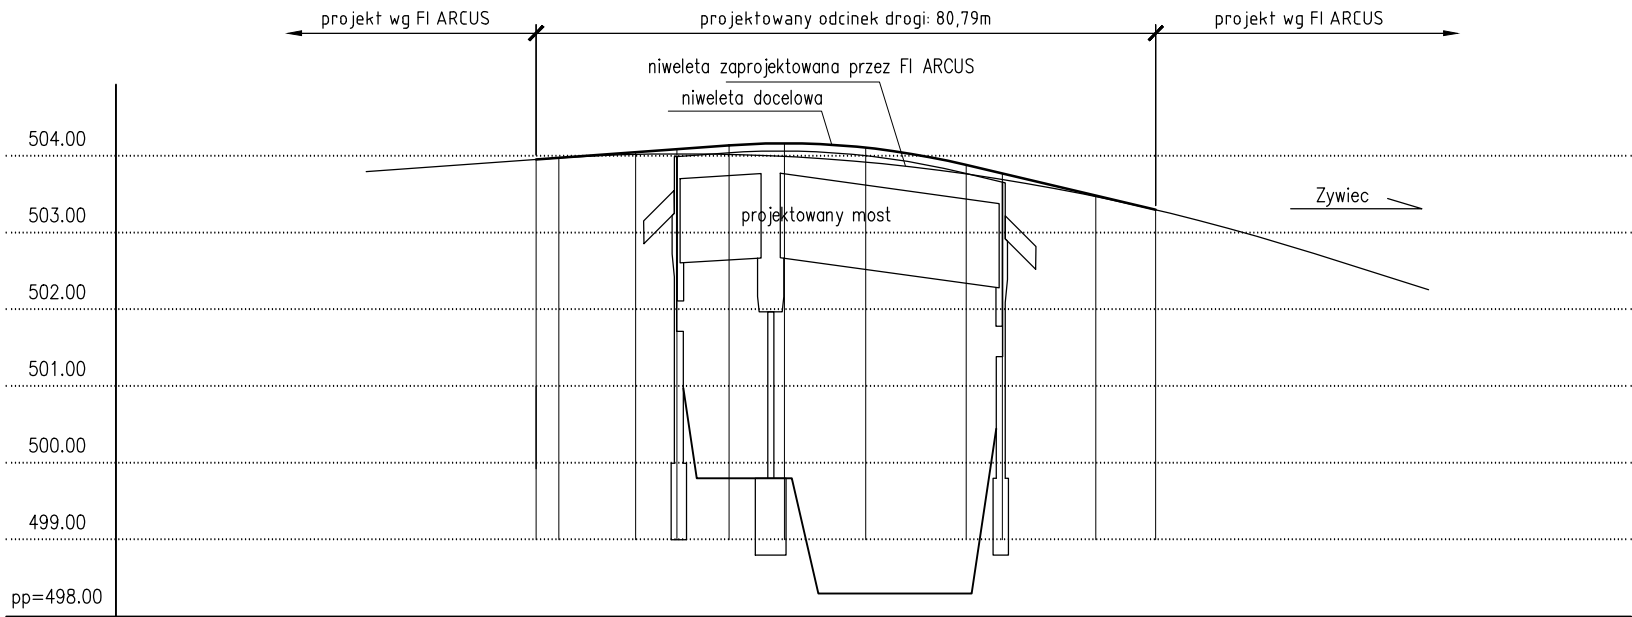

Profil drogi docelowy, projektowany na odcinku mostu

Rzedne niwelety	503.80	503.83	503.84	503.91	503.96	503.98	504.05	504.09	504.14	504.17	504.11	503.89	503.78	503.49	503.30	503.25	502.98	502.82	502.73
Różnice rzednych (do rz. FI ARCUS)	0.00	0.00	0.00	0.00	0.00	0.01	0.03	0.06	0.12	0.17	0.19	0.12	0.08	0.01	0.00	0.00	0.00	0.00	0.00
Elementy niwelety	R=1000.00m L=213.72m		L=22.14m i=-0.74%		L=25.16m i=-0.74%		R=1000.00m L=30.91m		L=24.72m i=2.37%		R=2600.00m L=20.67m		L=14.90m i=3.17%		R=1000.00m L=16.99m				
Odległości	35.12	30.00	29.14	20.00	12.97	10.00	00.00	94.60	87.81	80.58	70.00	56.90	52.18	40.00	32.18	30.00	20.00	14.57	11.51
projektowany most: 42,42m																			
odcinek korekty niwelety: 80,79m																			

Profil drogi zaprojektowany przez FI ARCUS

Rzedne niwelety	
-----------------	--	--	

Wykonawcy: EMMAL Mieczysław Malewicz 25-753 Kielce, ul. Alabastrowa 56. emmal@complex.com.pl ZETMAL Zbigniew Malewicz 25-753 Kielce, ul. Alabastrowa 56.	
Inwestor: Starostwo Powiatowe w Żywcu ul. Krasńskiego 13, 34-300 Żywiec	
Inwestycja: Poprawa infrastruktury drogowo-mostowej na terenie powiatu żywieckiego łączących Transeuropejską sieć transportową (TEN-T) z siecią drogową Słowacji. Rozbiórka istn. i budowa nowego obiektu mostowego w ciągu drogi powiatowej DP1447 w km 0+352,18 w m.Rajcza w Gminie Rajcza	
Lokalizacja: woj. śląskie, powiat żywiecki, gmina Rajcza obrob. Rajcza, działki nr: 210/4, 10176/1, 211/3, 10301/123, 10301/169, 10184/1, 10301/168, 10301/110.	
Stadium: Projekt Budowlany.	
Rys. nr.5: Profil podłużny projektowanego odcinka drogi.	skala 1:100 1:1000
Opracował: mgr inż. Zbigniew Malewicz upr. proj.: SWK/0164/P00M/04 Sprawdził: mgr inż. Dariusz Maczka upr. proj.: SLK/1381/P00M/06	