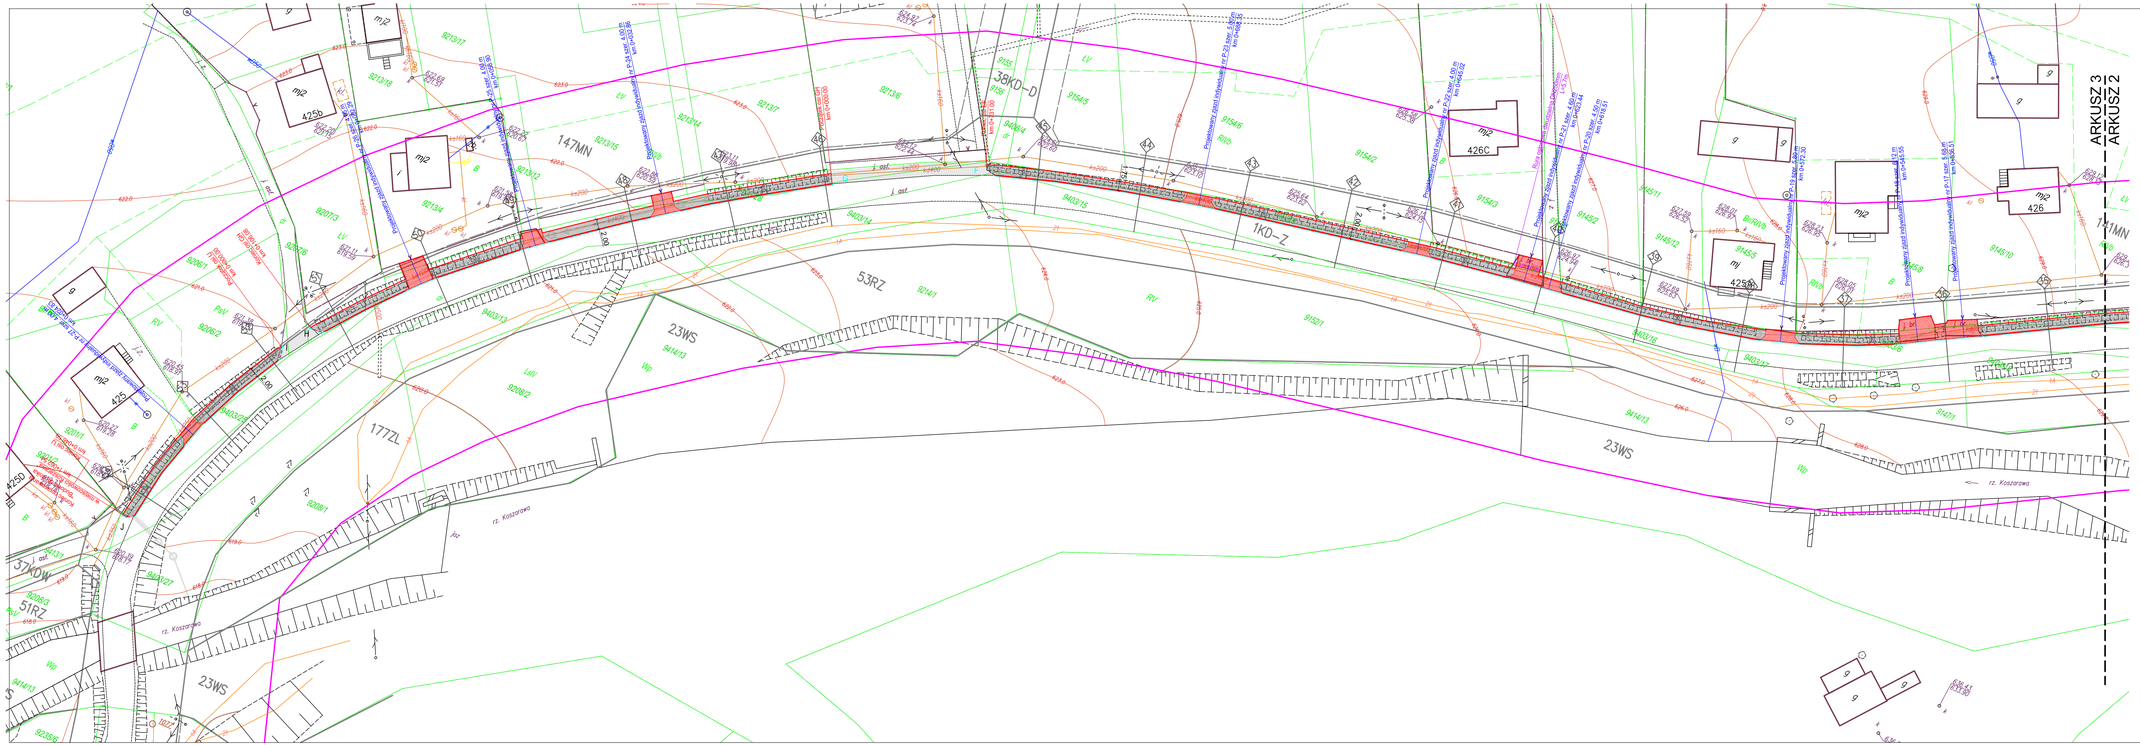

OZNACZENIA

	PROJEKTOWANY KRAWĘŻNIK
	PROJEKTOWANE OBRZEŻE
	PROJEKTOWANY KRAWĘŻNIK OBNIŻONY
	PROJEKTOWANY KRAWĘŻNIK NAJAZDOWY
	PROJEKTOWANA NAWIERZCHNIA CHODNIKA
	PROJEKTOWANA NAWIERZCHNIA ZJAZDÓW
	PROJEKTOWANA NAWIERZCHNIA PASA UWAGI
	PROJEKTOWANA NAWIERZCHNIA POCHYLNI
	PRZEBRUKOWYWANA NAWIERZCHNIA ZJAZDU NA PARKING
	ODTWORZENIE NAWIERZCHNI BITUMICZNEJ
D-03	NUMER PRZEKRÓJU POPRZECZNEGO (rys. D-03)
A A	PRZEKRÓJ KONSTRUKCYJNY (rys. D-04)
A B	OŚ PROFILU PODLUŻNEGO CHODNIKA (rys. D-02)
	DRZEWO PRZEZNACZONE DO WYCINKI
	ZABEZPIECZENIE INFRASTRUKTURY PODZIEMNEJ
	PROJEKTOWANA KANALIZACJA DESZCZOWA

ARKUSZ 3	ARKUSZ 2

ARKUSZ 1

inwestor/

Powiatowy Zarząd Dróg w Żywcu
ul. Leśnianka 102a
34-300 Żywiec

wykonawca/

BIURO PROJEKTOWE
"KONSTRUKTOR"
dr inż. Krzysztof Michalik
ul. Kobnia Stella 26
32-500 Chrzanów

lokalizacja inwestycji/

Jedn. ewid.: 241705_2 Koszarawa
Obręb: 0001 Koszarawa
Działki: 940/41, 918/18, 940/51, 940/63, 913/15, 940/64,913/13, 913/41, 913/49, 940/26, 913/42/7, 940/312, 913/4/25, 940/311, 913/4/23, 913/4/13, 913/4/12, 913/4/10, 940/310, 940/39, 913/46, 913/43, 940/320, 940/38, 940/37, 914/58, 914/510, 940/36, 940/35, 940/328, 921/315, 921/34, 920/73, 920/62, 940/325, 920/11, 940/327, 913/430, 913/4/28, 913/4/26, 940/312, 913/47, 914/55, 914/512, 914/511, 914/52, 915/43, 915/63, 915/48, 915/45, 940/315

temat/

Budowa chodnika dla pieszych wraz z kanalizacją deszczową i przebudową urządzeń obcych w ciągu DP 1429 S Kuków-Koszarawa o długości 1150 mb w km od 10+150 do km 11+300 (od granicy powiatu żywieckiego i suskiego do mostu drogowego) w m. Koszarawa

tytuł rysunku/ PLAN SYTUACYJNY - ARKUSZ 3

funkcja/	tytuł, imię i nazwisko/	numer uprawnień/	podpis/
projektant/	dr inż. Krzysztof Michalik	00/96 w spec. konstrukcyjno inżynierskiej w zakresie dróg	
sprawdzający/	mgr inż. Przemysław Dybał	MAP/0030/POOD/11 w spec. drogowej do projektowania bez ograniczeń	
asystent projektanta/	mgr inż. Rafał Russek		

data/	branża/	faza/	skala/	numer rysunku/
GRUDZIEŃ 2015	DROGOWA	PROJEKT BUDOWLANY	1:500	D-01c

kopiowanie w całości lub części i udostępnienie osobom trzecim bez naszej zgody jest prawnie zabronione