



Przekrój A-A

(wg rys. D-01)

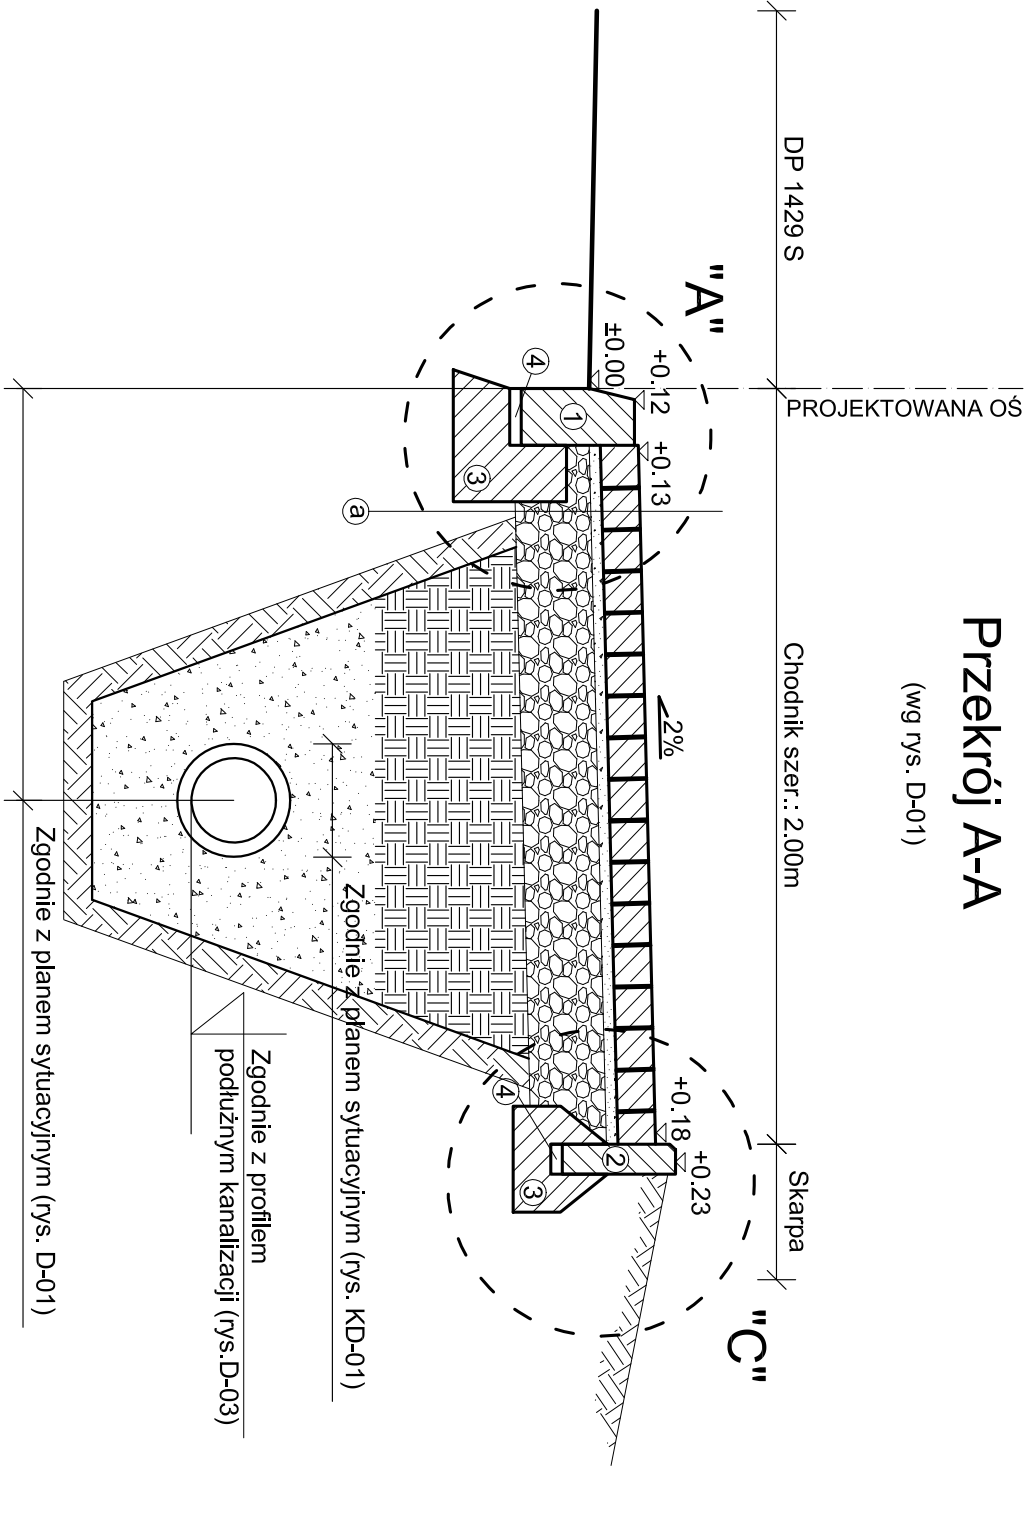

Przekrój B-B


(wg rys. D-01)

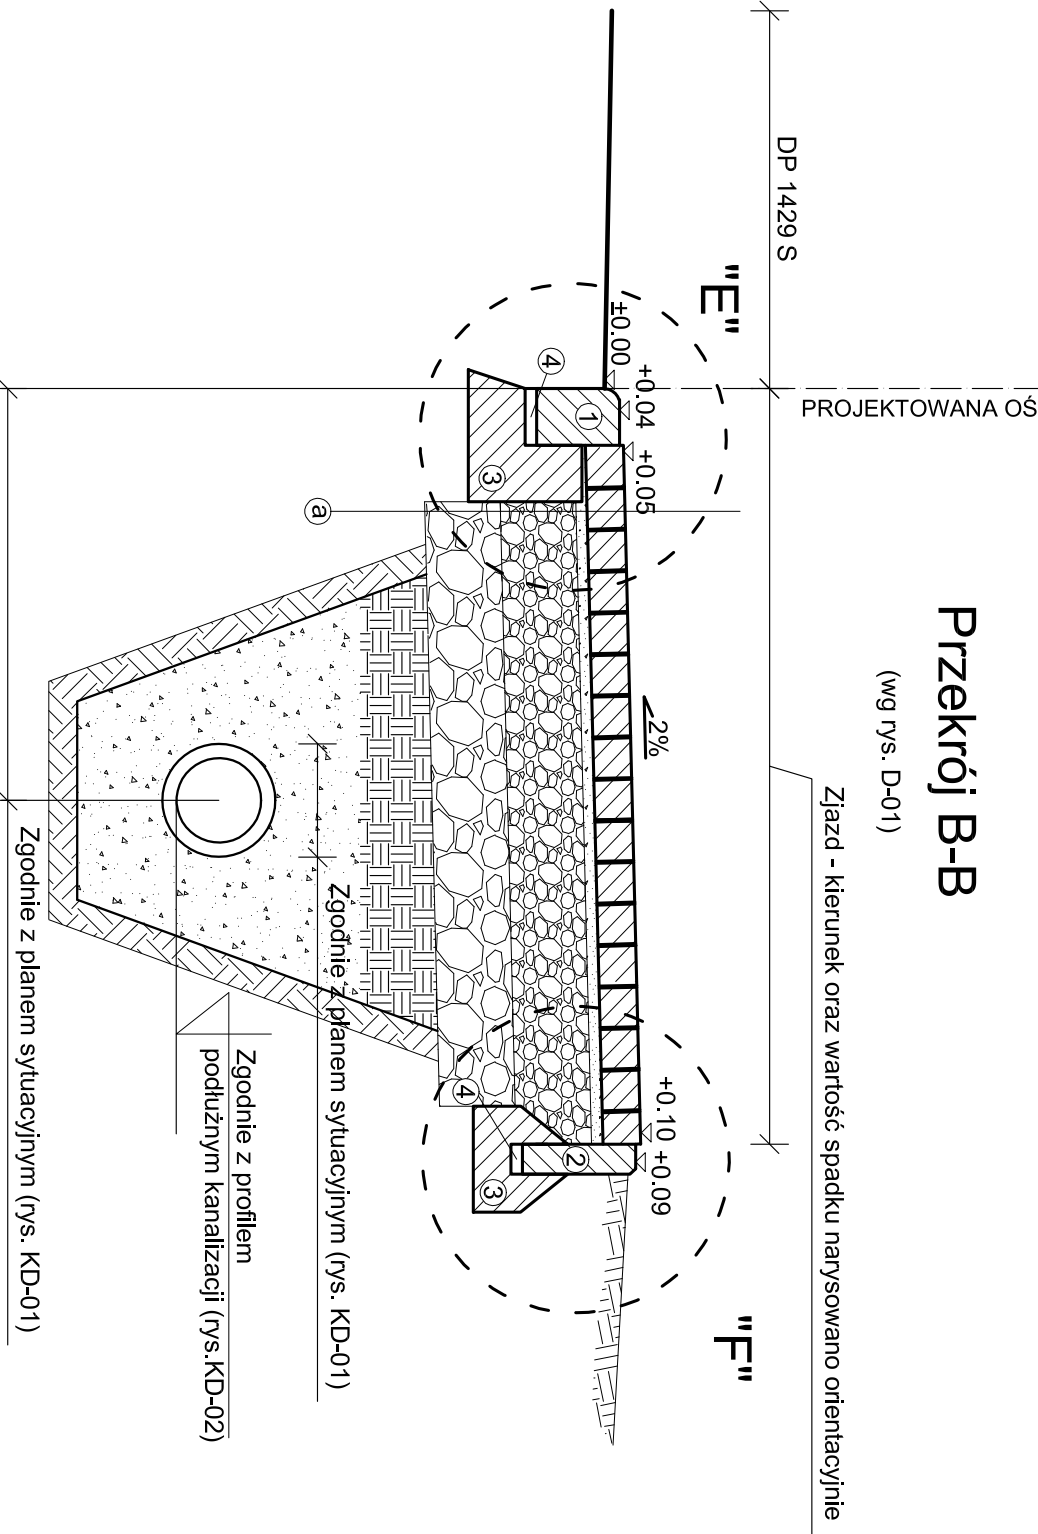

Przekrój C-C


(wg rys. D-01)

Zieleniec - kierunek, wartość spadku oraz szerokość narysowano orientacyjnie

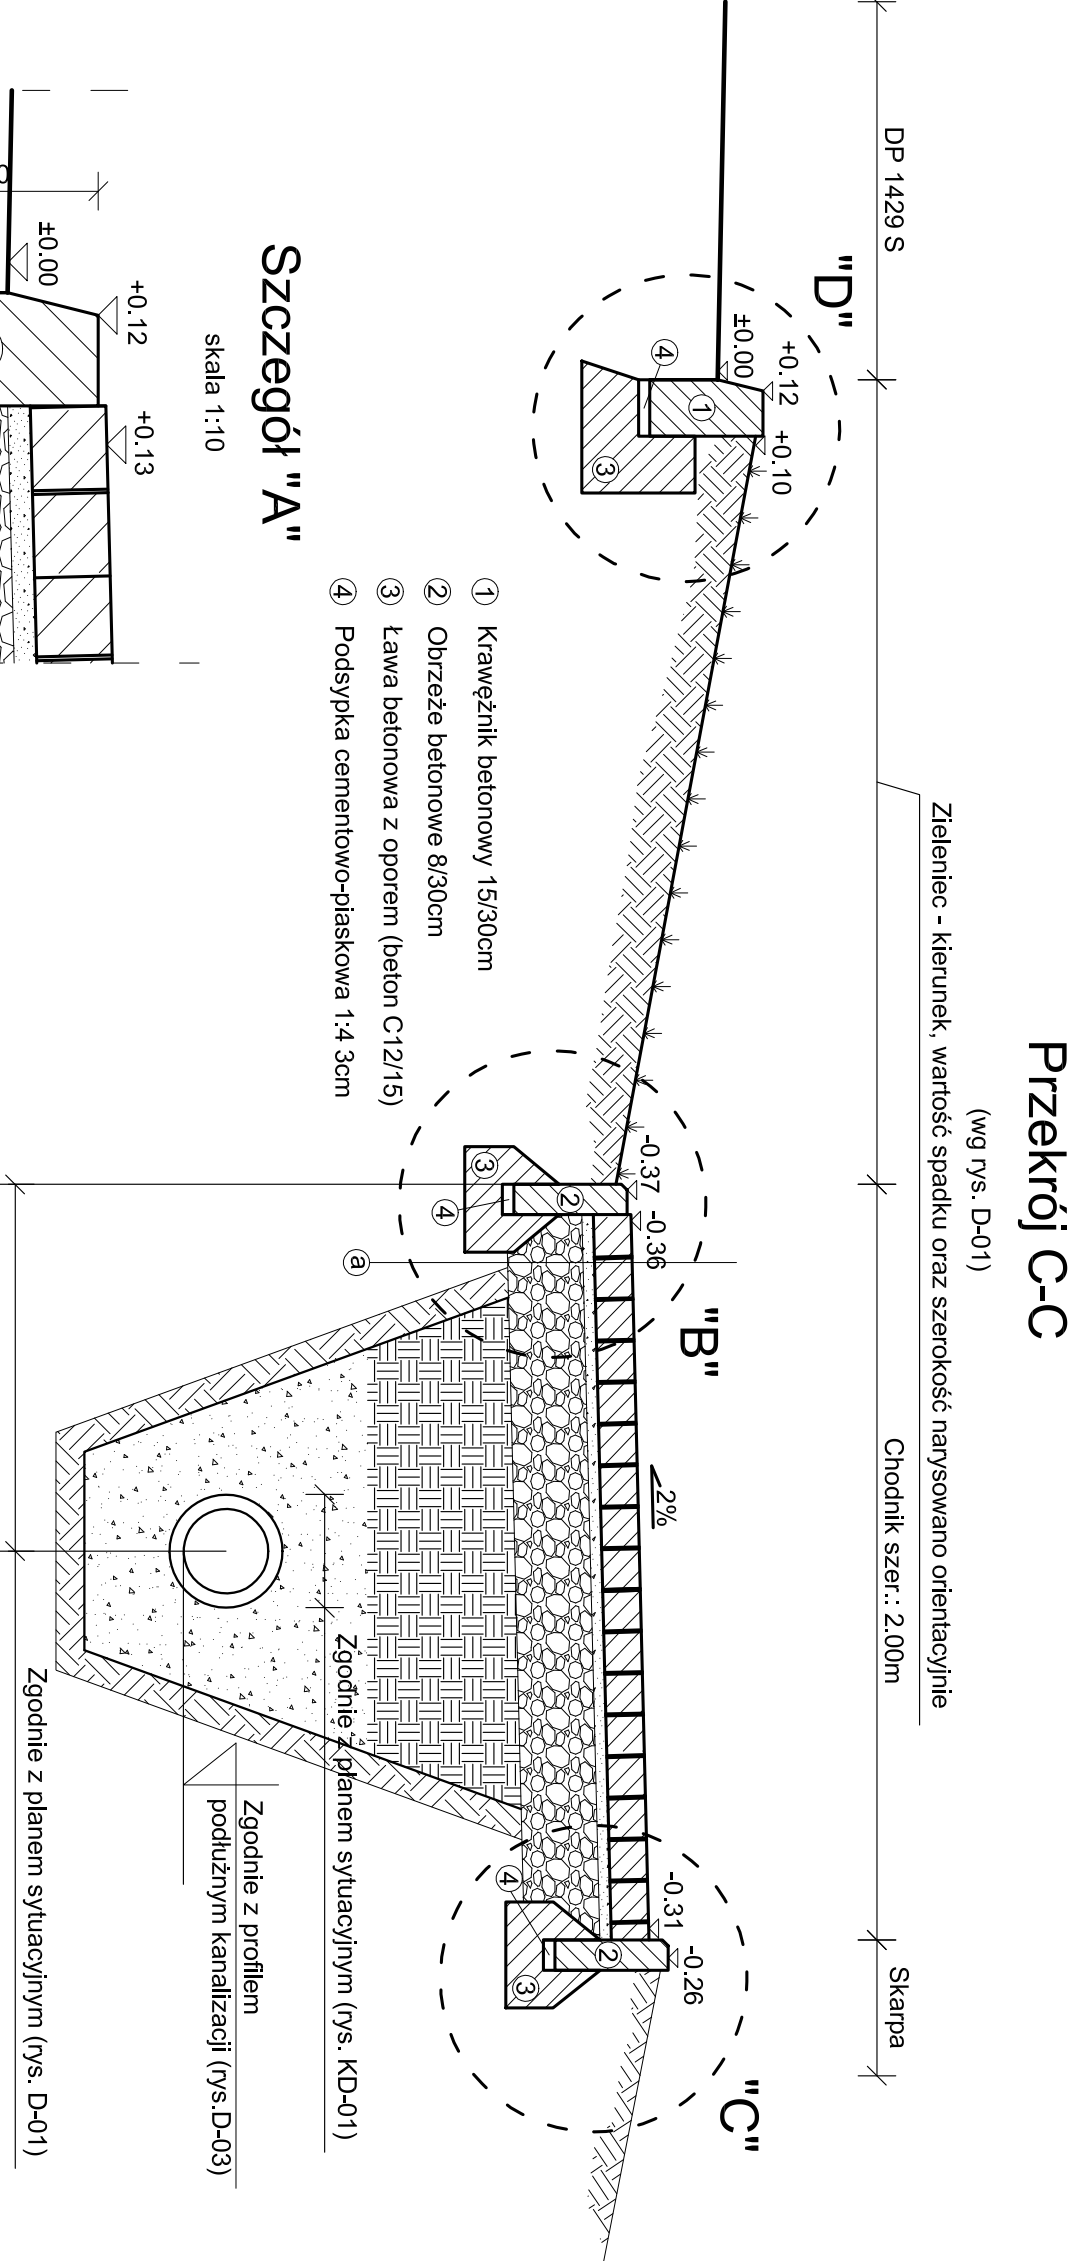


Szczegół "E"

skala 1:10

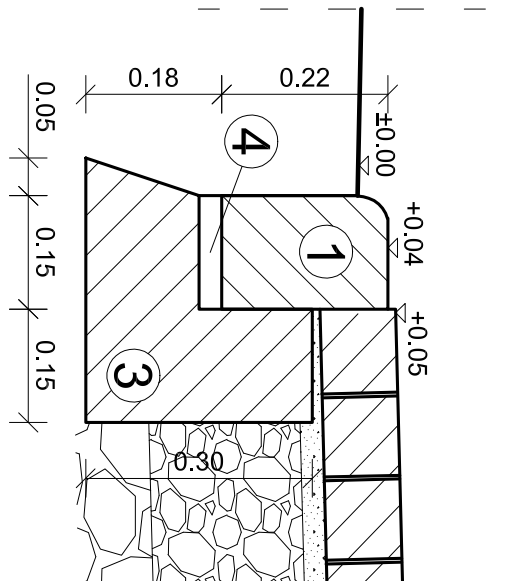


Szczegół "F"

skala 1:10

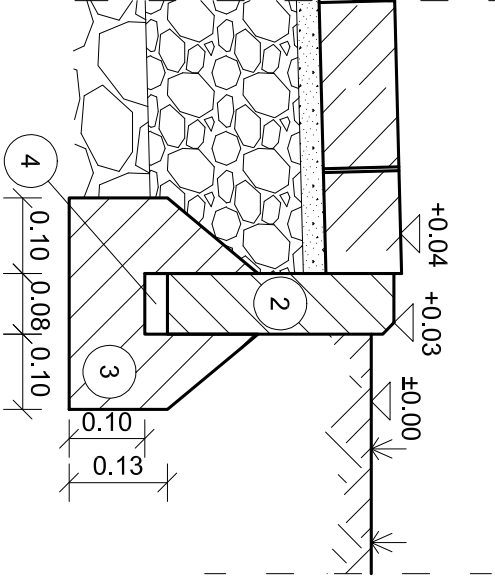


Szczegół "A"

skala 1:10

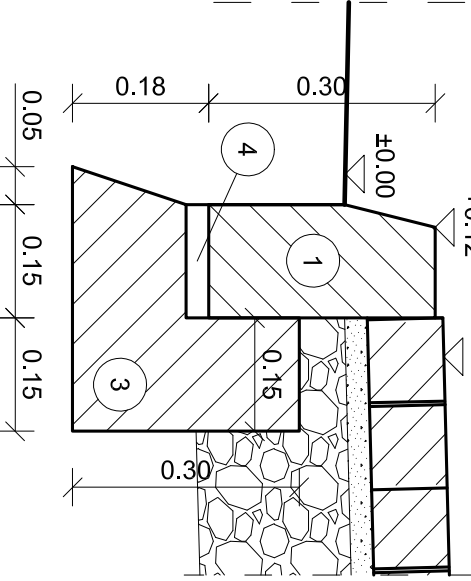


Szczegół "B"

skala 1:10

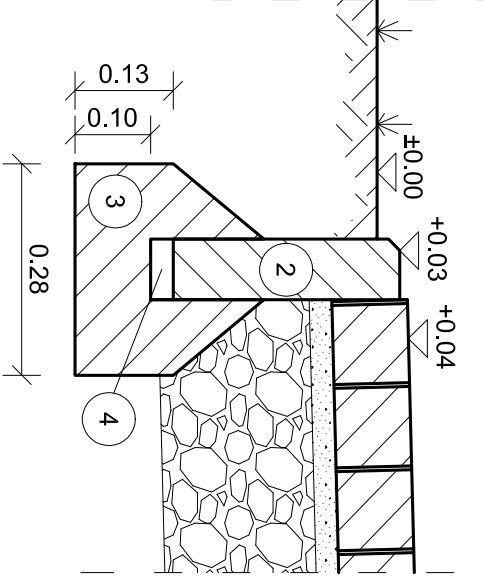


Szczegół "C"

skala 1:10

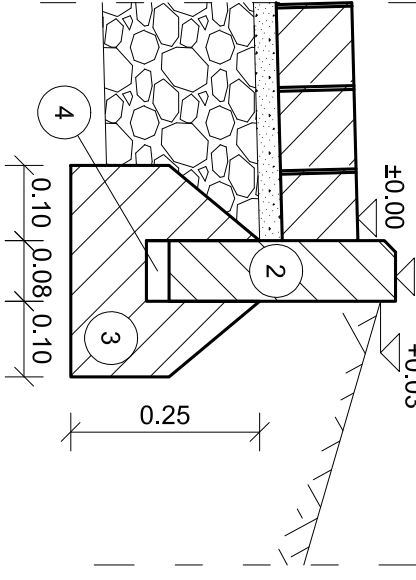

Szczegół "D"

skala 1:10

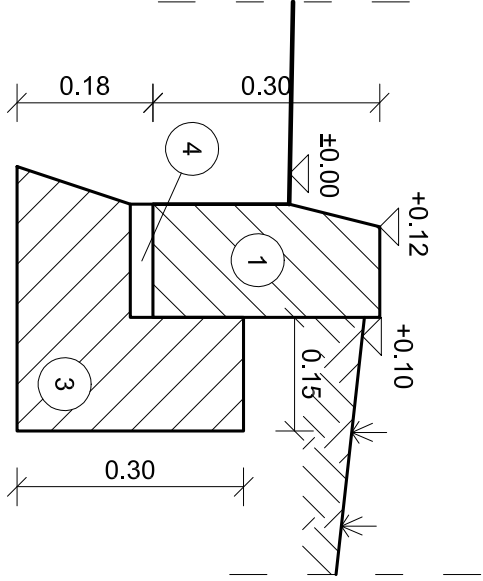

- 1 Krawężnik betonowy 15/30cm
2 Obrzeże betonowe 8/30cm
3 Ława betonowa z oporem (beton C12/15)
4 Podsyпка cementowo-piaskowa 1:4 3cm

a) Konstrukcja chodnika

Kostka betonowa	8cm
Podsyпка cementowo-piaskowa	3cm
KŁSM 0-31 .5mm	20cm
Uzupełnienie podłoża kruszywem naturalnym o uziarnieniu 0-100mm	-
RAZEM	31cm

b) Konstrukcja zjazdów

Kostka betonowa	8cm
Podsyпка cementowo-piaskowa	3cm
KŁSM 0-31 .5mm	20cm
KŁSM 32-63mm	20cm
Uzupełnienie podłoża kruszywem naturalnym o uziarnieniu 0-100mm	-
RAZEM	51cm

Powiatowy Zarząd Dróg w Żywcu
ul. Leśnianka 102a
34-300 Żywiec

BIURO PROJEKTOWE
"KONSTRUKTOR"

dr inż. Krzysztof Michalik
ul. Kolonia Stela 26
32-500 Chrzanów

INWESTOR		WYKONAWCA	
Powiatowy Zarząd Dróg w Żywcu ul. Leśnianka 102a 34-300 Żywiec		BIURO PROJEKTOWE "KONSTRUKTOR" dr inż. Krzysztof Michalik ul. Kolonia Stela 26 32-500 Chrzanów	
Lokalizacja inwestycji/ Jedn. ewid.: 241705, 2. Koszarawa Działek: 940041, 916108, 940571, 940693, 913115, 940649, 913113, 913431, 913429, 940326, 913427, 940312, 913425, 940311, 913423, 9134113, 9134112, 9134110, 940310, 940309, 913406, 913403, 940320, 940308, 940307, 914508, 914510, 940306, 940328, 940329, 921315, 921304, 920713, 920682, 940325, 920111, 940327, 913430, 913428, 913426, 940312, 913447, 914505, 914512, 914511, 914512, 915443, 915448, 915445, 940345		Budowa chodnika dla pieszych wraz z kanalizacją deszczową i przebudową urządzeń obcych w ciągu DP 1429 S Kukuły-Koszarawa o długości 1150 mb w km od 10+150 do km 11+300 (od granicy powiatu żywieckiego i suskiego do mostu drogowego w m. Koszarawa	
tytuł rysunku/	tytuł, imię i nazwisko/	PRZEBUDOWA KONSTRUKCYJNE	podpis/
funkcja/	dr inż. Krzysztof Michalik	dr inż. Krzysztof Michalik	dr inż. Krzysztof Michalik
projektant/	mgr inż. Przemysław Dybał	mgr inż. Przemysław Dybał	mgr inż. Przemysław Dybał
sprawdzący/	mgr inż. Rafał Russek	mgr inż. Rafał Russek	mgr inż. Rafał Russek
asystent/			
projektant/			
data/	GRUDZIEŃ 2015	branza/	DRÓGOWIA
Kopowanie w całości lub części i udostępnienie osobom trzecim bez naszej zgody jest prawnie zabronione		PROJEKT WYKONAWCZY	
		numer rysunku/	
		D-04	