



Studnia betonowa z kaskadą zewnętrzną

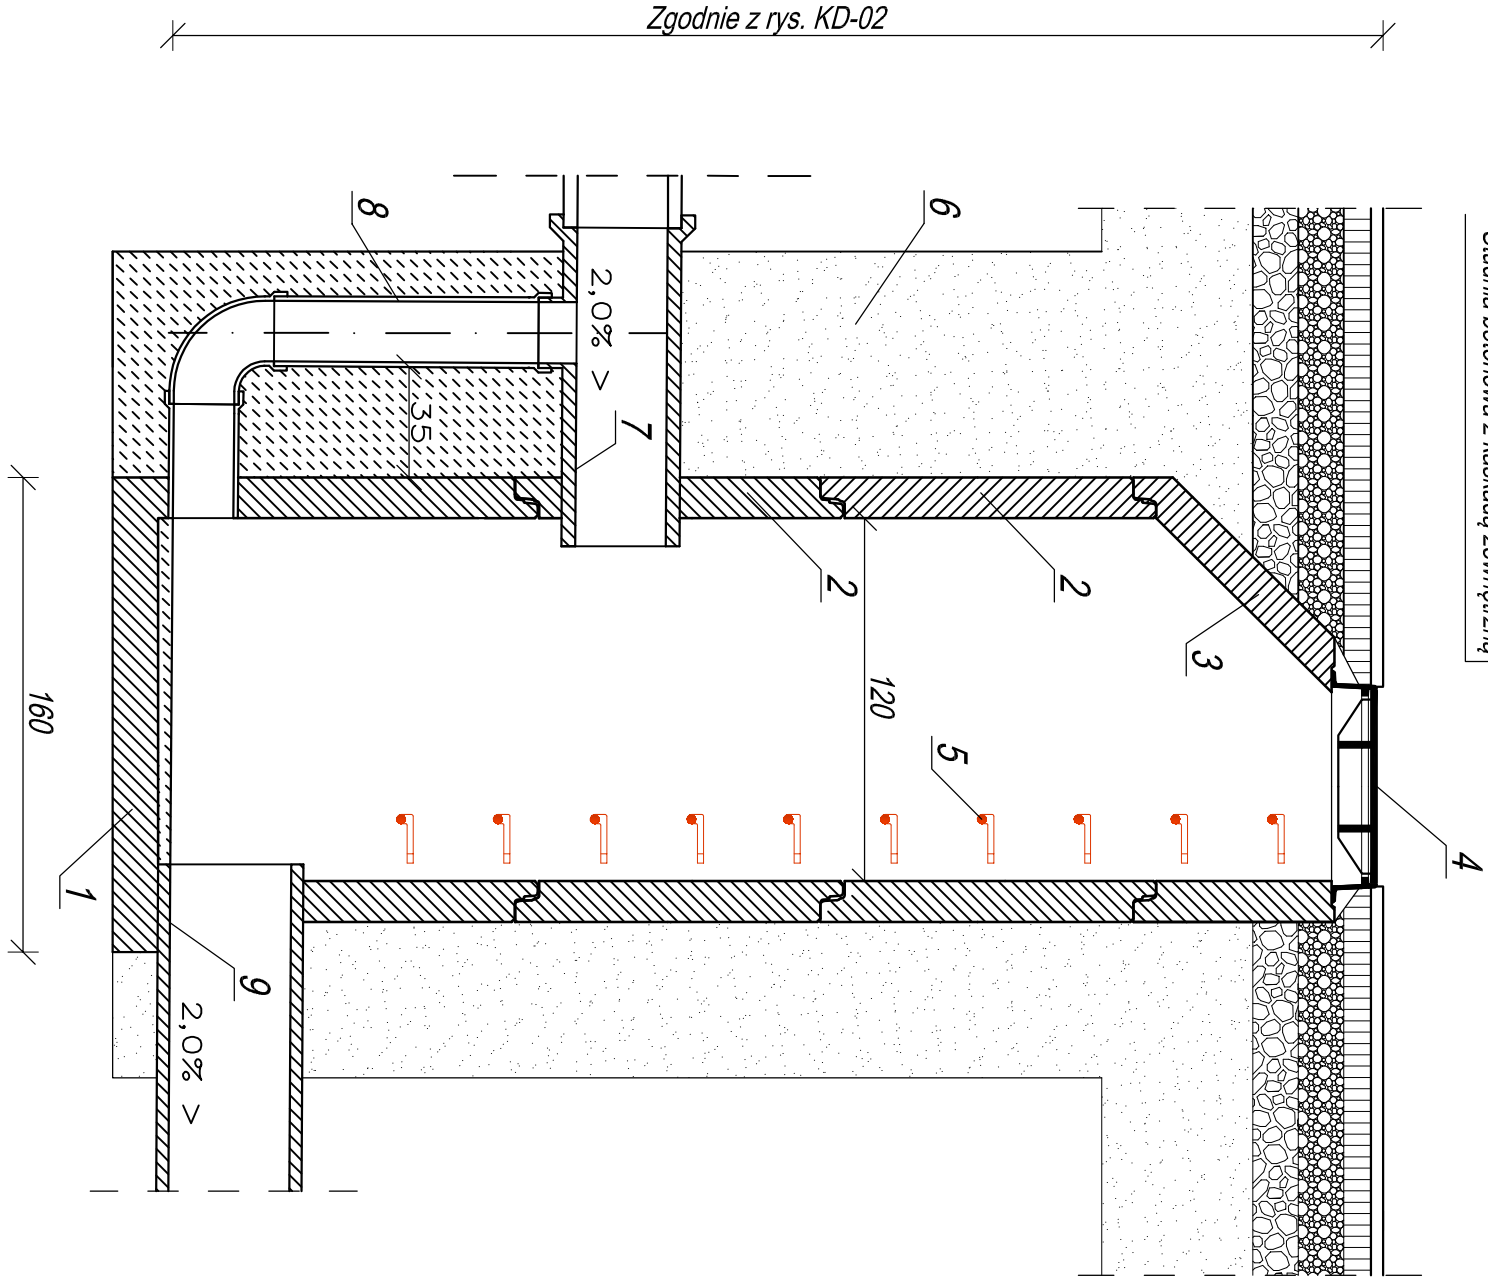


1	Fundament projektowanej studni z betonu C35
2	Krag betonowy DN1200 wyposażony w stopnie ziazowe oraz uchwyty szczekowe samozaciskowe
3	Zwezka do DN625 stanowiaaca zakonczenie studni
4	Wiaz zelwny D400 plywajacy DN600
5	Stopnie ziazowe
6	Obsypka piaskowa
7	Projektowana rura DN300
8	Projektowana rura spadowa DN200
9	Projektowana rura DN300 (studnia D42) lub DN400 (D43)

Studnia betonowa

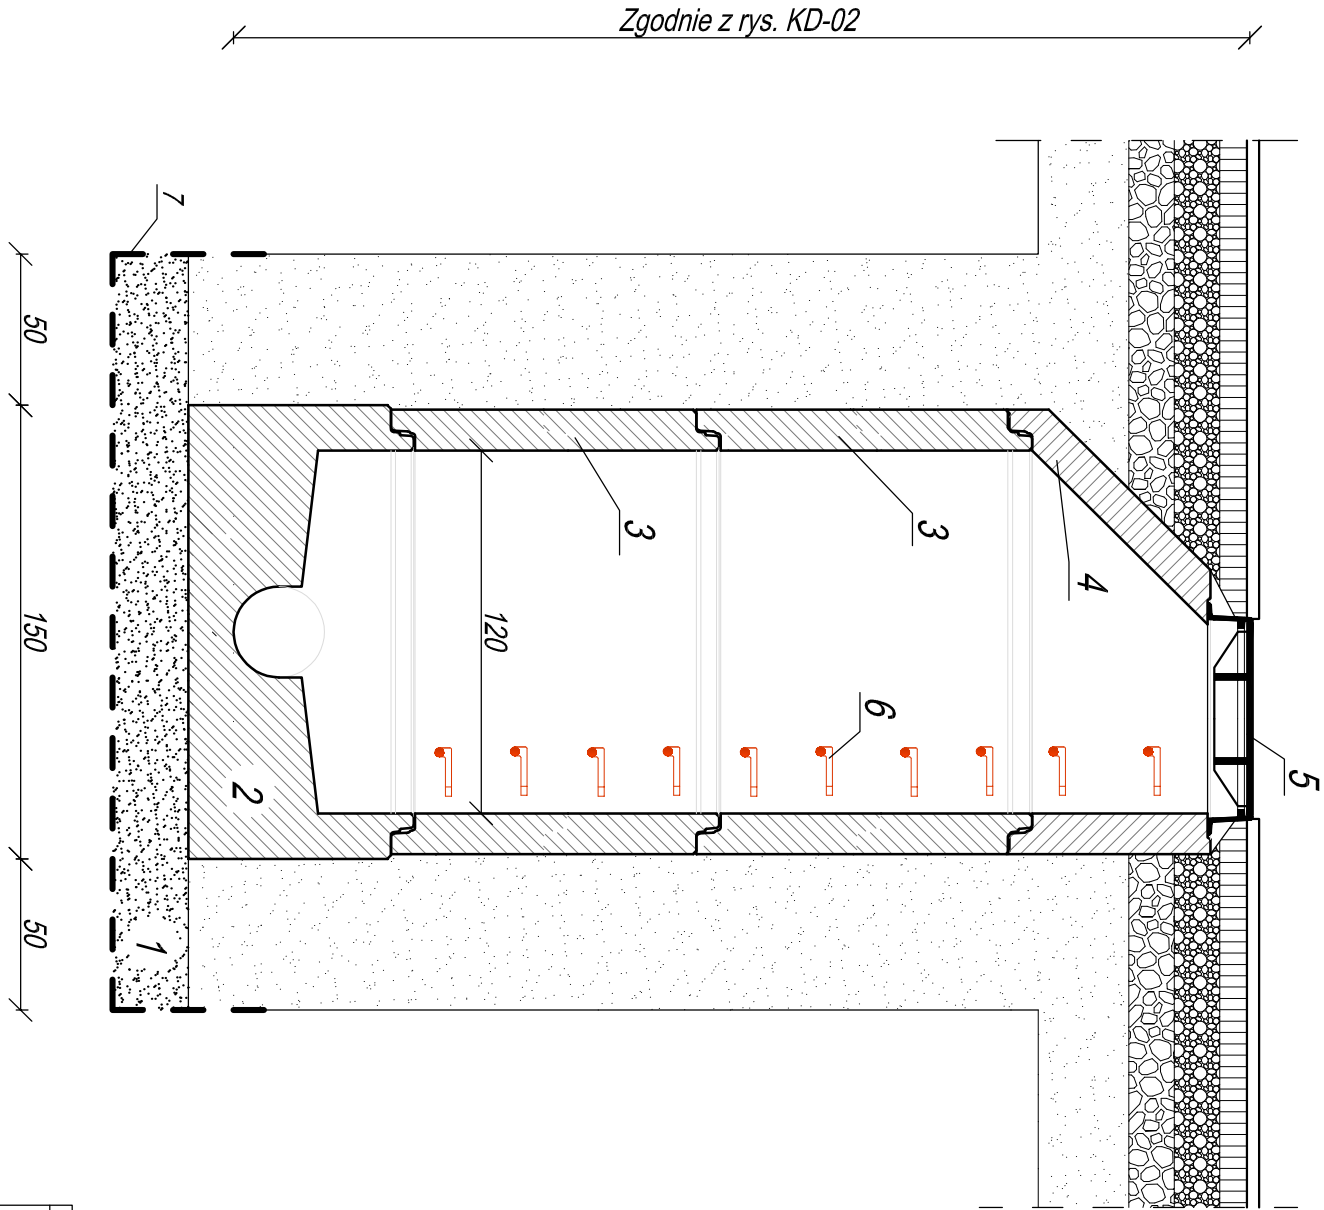

1	Lawa wykonana z dobrze zagęszczalnego piasku grubości 25 cm zagęszczona >95% ZMP
2	Dennica z wyprofilowanym dnem DN1200
3	Krag betonowy DN1200 wyposażony w stopnie ziazowe oraz uchwyty szczekowe samozaciskowe
4	Zwezka do DN625 stanowiaaca zakonczenie studni
5	Wiaz zelwny D400 plywajacy DN600
6	Stopnie ziazowe
7	Geowłknina

Wpust uliczny

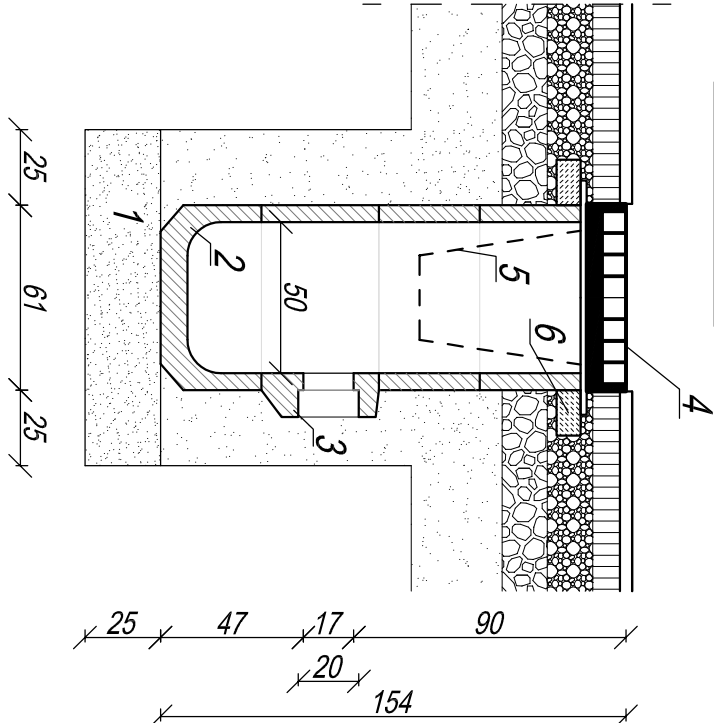

1	Lawa wykonana z dobrze zagęszczalnego piasku grubości 25 cm zagęszczona >95% ZMP
2	Betonowa dennica osadnika DN500
3	Krag przyłączeniowy - odejście DN250
4	Żelwna krata wpustu deszczowego 620x420 mm D400
5	Kosz separacyjny
6	Pierścien odciążający

Inwestor		Wykonawca	
Powiatowy Zarząd Dróg w Żywcu		BIURO PROJEKTOWE "KONSTRUKTOR"	
ul. Leśniana 102a		dr inż. Krzysztof Michalik	
34-300 Żywiec		ul. Kolonia Stela 26	
Lokalizacja inwestycji		32-500 Chrzanów	
Jedn. ewid.: 241705, 2. Koszarawa			
Działki: 9404/1, 9161/8, 9405/1, 9406/3, 9131/5, 9406/4, 9131/3, 9134/31, 9134/29, 9403/26, 9134/27, 9403/12, 9134/25, 9403/11, 9134/23, 9134/13, 9134/12, 9134/10, 9403/10, 9403/8, 9134/6, 9134/3, 9403/20, 9403/8, 9403/1, 9145/6, 9145/10, 9403/6, 9403/5, 9403/28, 923/15, 923/34, 9207/3, 9206/2, 9403/25, 9201/1, 9403/27, 9134/30, 9134/28, 9134/26, 9403/12, 9134/7, 9145/6, 9145/12, 9145/11, 9145/2, 9154/3, 9154/3, 9154/6, 9154/5, 9403/15			
temat		Budowa chodnika dla pieszych wraz z kanalizacją deszczową i przebudową urządzeń obcych w ciągu DP 1429 S Kuków-Koszarawa o długości 1150 mbw km od 10+150 do km 11+300 (od granicy powiatu żywieckiego i suskiego do mostu drogowego) w m. Koszarawa	
tytuł rysunku		STUDNIĘ KANALIZACYJNĄ	
funkcja	tytuł, imię i nazwisko	numer uprawnień	podpis
projektant	mgr inż. Maciej Miazga	MAP/0521/P/OOS/12	
sprawdzający	mgr inż. Barbara Macuda	MAP/0490/P/WOS/14	
asystent projektanta	mgr inż. Paulina Podsiadlik		skala
data		branża	1:25
GRUDZIEŃ 2015		SANITARNA	PROJEKT BUDOWLANY
kopowanie w całości lub części i udostępnienie osobom trzecim bez naszej zgody jest prawnie zabronione			KD-03