
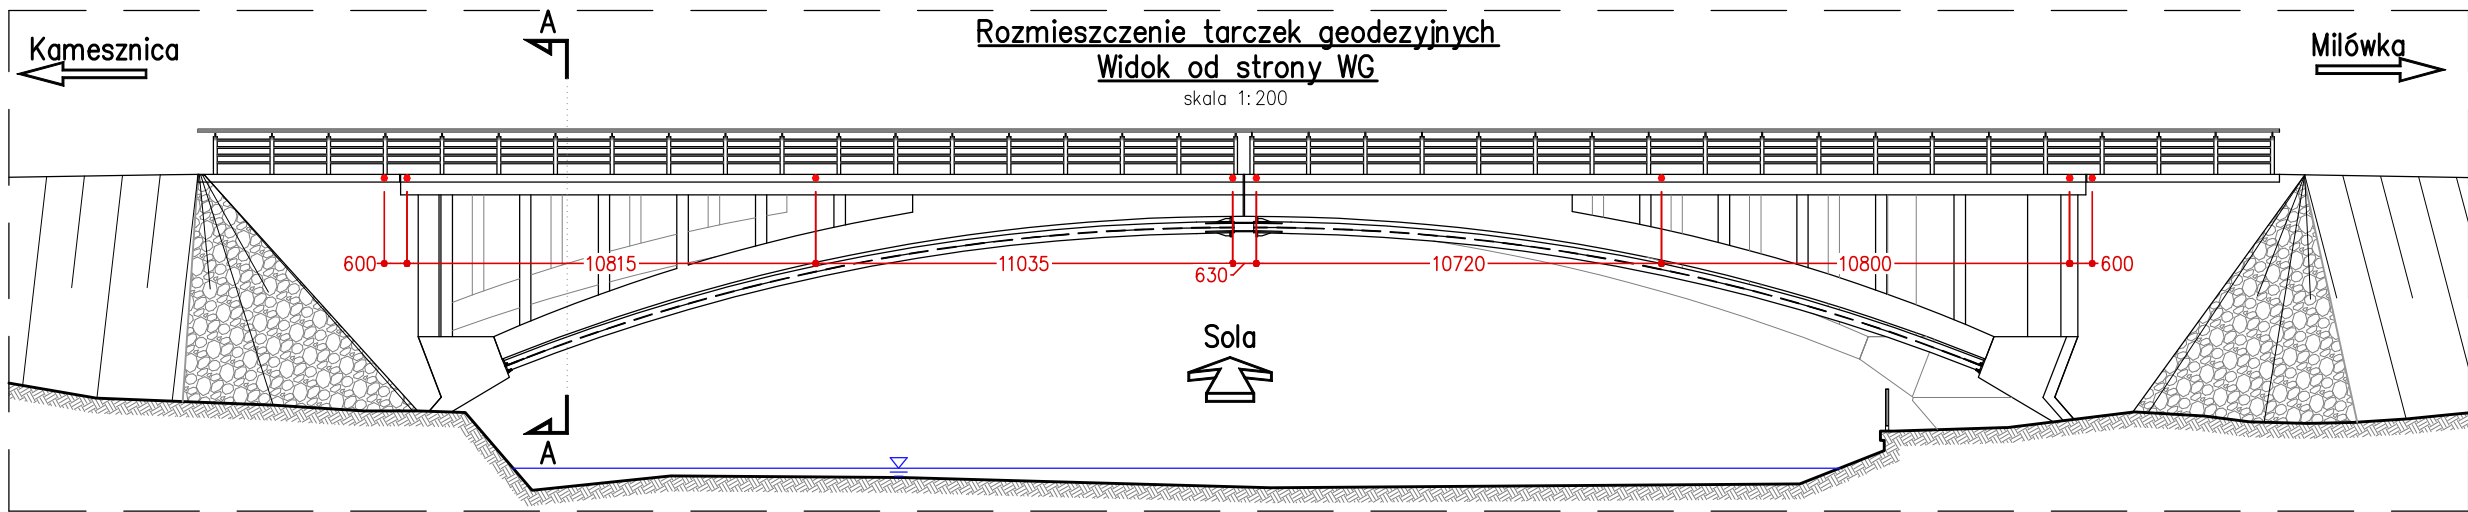
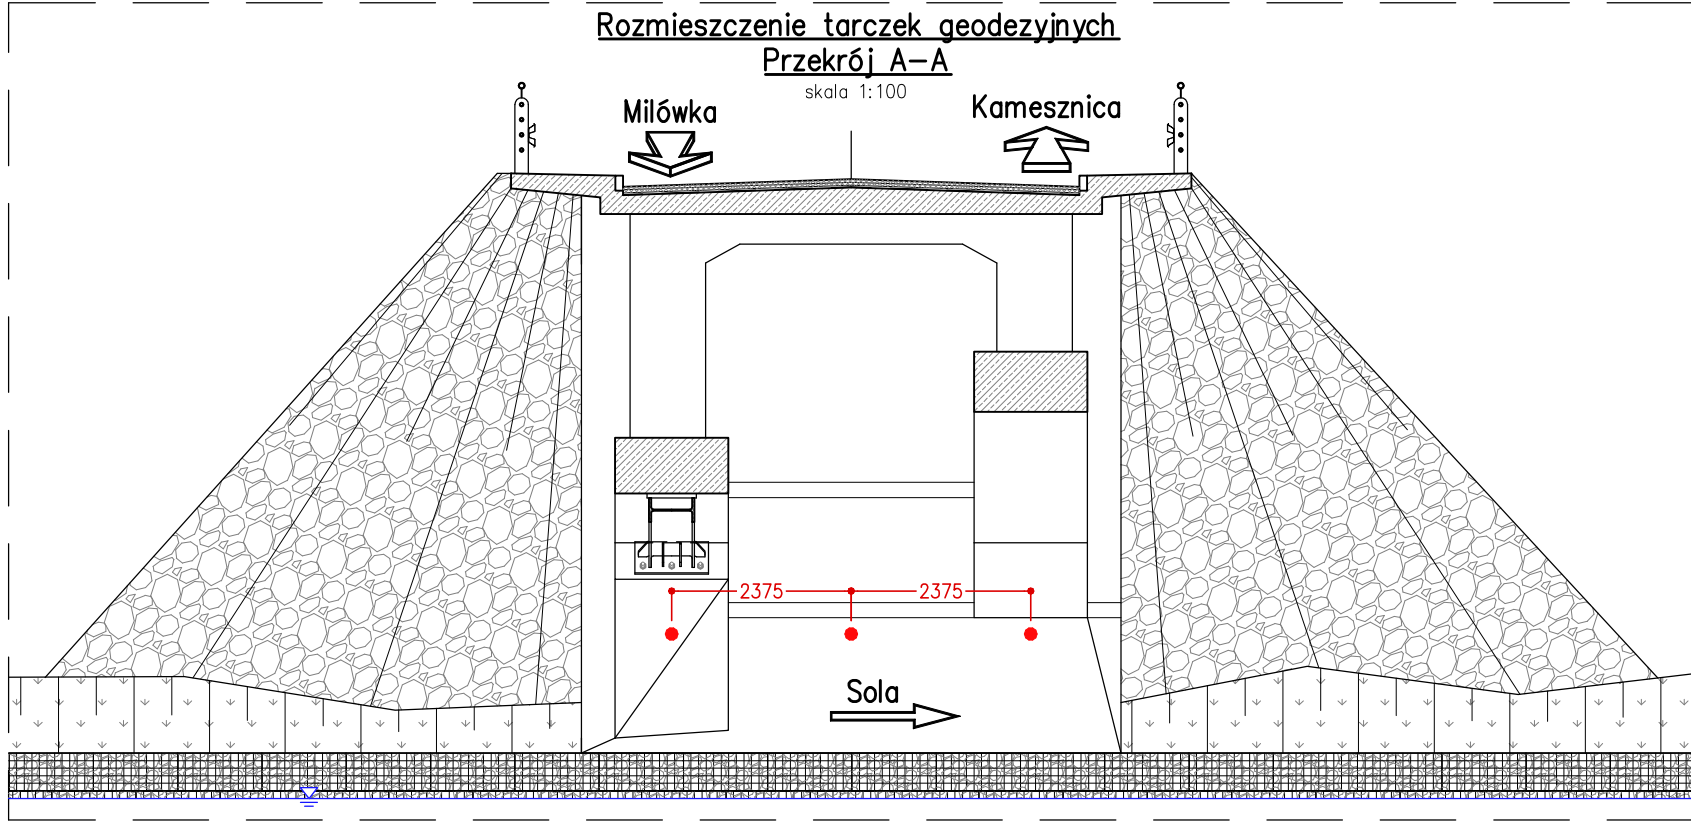
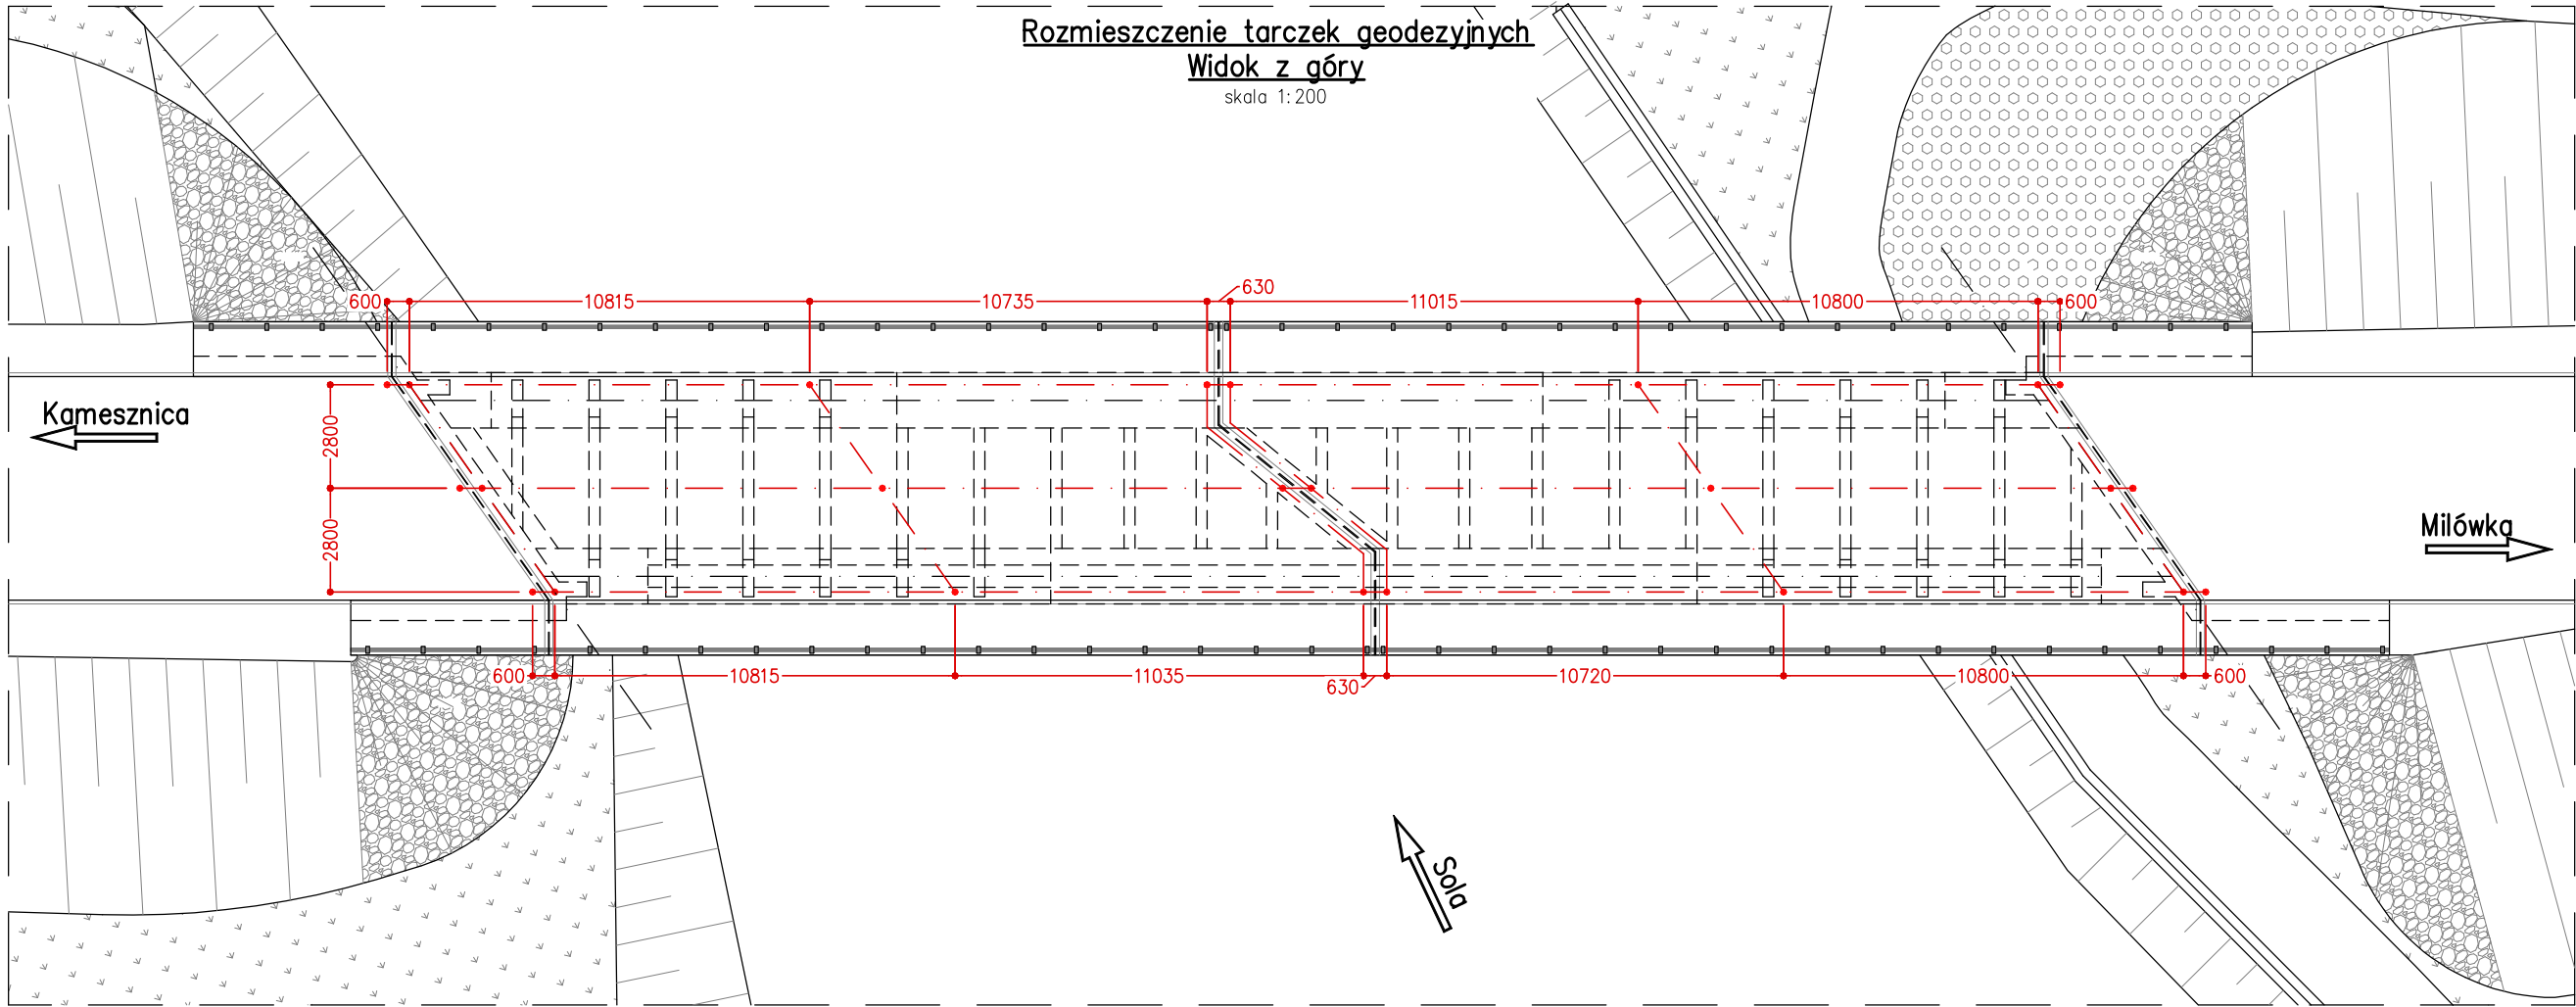


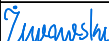

- Uwagi:**
1. Rysunek sporządzono na podstawie pomiarów inwentaryzacyjnych wykonanych w kwietniu 2026 r.
 2. Wszystkie wymiary na rysunku podano w mm.
 3. Rysunek rozpatrywać łącznie z częścią opisową niniejszej dokumentacji.

ZAMAWIAJĄCY:		 POWIAT ŻYWIECKI ul. Krasieńskiego 13, 34-300 Żywiec NIP: 553-25-26-018			
WYKONAWCA:		 PBW INŻYNIERIA Sp. z o.o. ul. Karmelkowa 34 52-436 Wrocław E-mail: biuro@pbwinzynieria.pl REGON: 361569973 NIP: 897-180-90-91			
Nazwa zadania	Ekspertyza techniczna obiektu mostowego w ciągu drogi powiatowej nr 1439S Kamesznica – Miłówka – Rajcza – Ujsoly – gr. państwa w km 1+362 w miejscowości Miłówka				
Tytuł rysunku	Rozmieszczenie tarczek geodezyjnych				
Stadium	EKSPERTYZA TECHNICZNA				
Projektant	dr inż. Józef RABIEGA	211/84/WBPP w zakresie mostów		Data	04.2026r.
Opracował	mgr inż. Paweł BŁASIAK	DOŚ/0112/PBM/24 w zakresie mostów		Skala	1:100 1:200
Opracował	mgr Andrzej WOŹNICKI	_____			
Opracował	mgr inż. Patryk PAWLIK	_____			
Opracowała	mgr inż. Aleksandra ŻURAWSKA	_____			
Opracował	mgr inż. Kamil ŻURAWSKI	_____			
				Numer rysunku	3