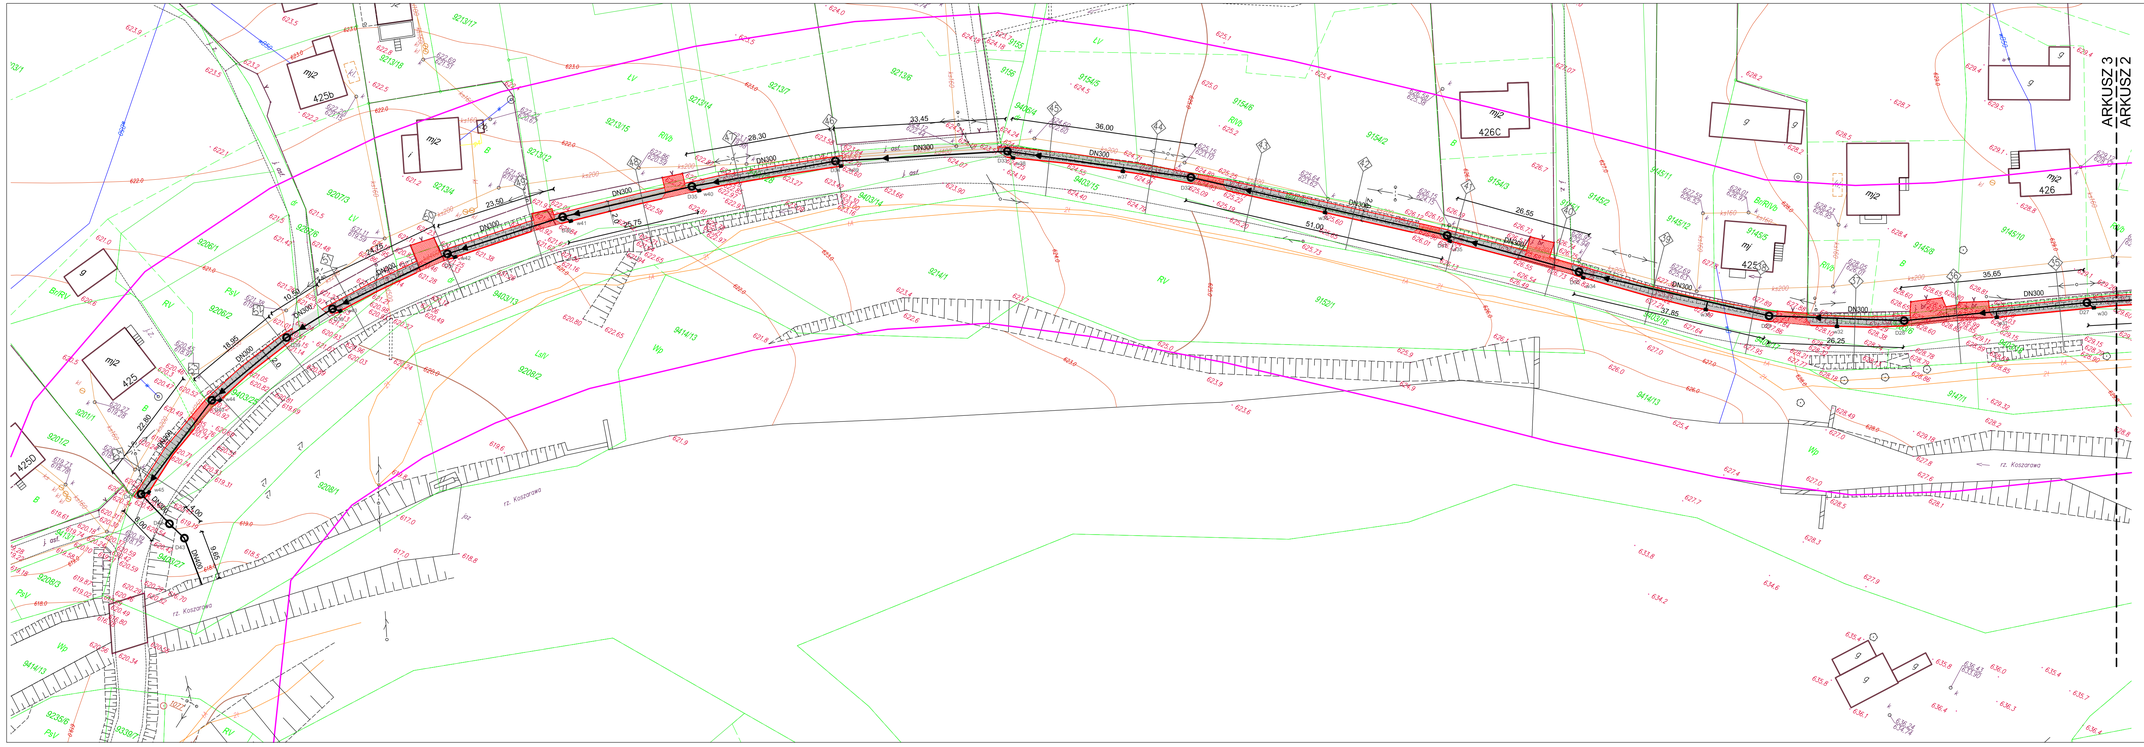

OZNACZENIA

	PROJEKTOWANY KRAWĘŻNIK
	PROJEKTOWANE OBRZEŻE
	PROJEKTOWANY KRAWĘŻNIK OBNIŻONY
	PROJEKTOWANY KRAWĘŻNIK NAJAZDOWY
	PROJEKTOWANA NAWIERZCHNIA CHODNIKA
	PROJEKTOWANA NAWIERZCHNIA ZJAZDÓW
	PROJEKTOWANA NAWIERZCHNIA PASA UWAGI
	PROJEKTOWANA NAWIERZCHNIA POCHYLNI
	PRZEBRUKOWYWANA NAWIERZCHNIA ZJAZDU NA PARKING
	ODTWORZENIE NAWIERZCHNI BITUMICZNEJ
	NUMER PRZEKROJU POPRZECZNEGO
	DRZEWO PRZEZNACZONE DO WYCINKI
	PROJEKTOWANA KANALIZACJA DESZCZOWA

ARKUSZ 3
ARKUSZ 2

inwestor/	Powiatowy Zarząd Dróg w Żywcu ul. Leśnianka 102a 34-300 Żywiec	wykonawca/	BIURO PROJEKTOWE "KONSTRUKTOR" dr inż. Krzysztof Michalik ul. Kolonia Stella 26 32-500 Chrzanów
lokalizacja inwestycji/	Jedn. ewid.: 241705_2, Koszarawa Obręb: 0001 Koszarawa Działki: 940/4/1, 918/18, 940/5/1, 940/6/3, 913/15, 940/64,913/1/3, 913/4/31, 913/4/28, 940/3/26, 913/4/27, 940/3/12, 913/4/25, 940/3/11, 913/4/23, 913/4/13, 913/4/12, 913/6/10, 940/3/10, 940/3/9, 913/4/8, 913/4/3, 940/3/20, 940/3/8, 940/3/7, 914/5/8, 914/5/10, 940/36, 940/35, 940/3/28, 921/31/5, 921/34, 920/7/3, 920/6/2, 940/3/25, 920/1/1, 940/3/27, 913/4/30, 913/4/26, 913/4/24, 940/3/12, 913/4/7, 914/5/5, 914/5/12, 914/5/11, 914/5/2, 915/4/3, 915/4/3, 915/4/8, 915/4/5, 940/3/15		
temat/	Budowa chodnika dla pieszych wraz z kanalizacją deszczową i przebudową urządzeń obcych w ciągu DP 1429 S Kuków-Koszarawa o długości 1150 mbw km od 10+150 do km 11+300 (od granicy powiatu żywieckiego i suskiego do mostu drogowego) w m. Koszarawa		
tytuł rysunku/	PLAN SYTUACYJNY - ARKUSZ 3		

funkcja/	tytuł, imię i nazwisko/	numer uprawnień/	podpis/
projektant/	mgr inż. Maciej Miazga	MAP/0521/PDOS/12	
sprawdzający/	mgr inż. Barbara Macuda	MAP/0490/PWOS/14	
asystent projektanta/	mgr inż. Paulina Podsiedlik		

data/	branża/	faza/	skala/
GRUDZIEŃ 2015	SANITARNA	PROJEKT BUDOWLANY	1:500

numer rysunku/ KD-01c

kopiowanie w całości lub części i udostępnienie osobom trzecim bez naszej zgody jest prawnie zabronione