



Przepust nr 3


Przekrój podłużny

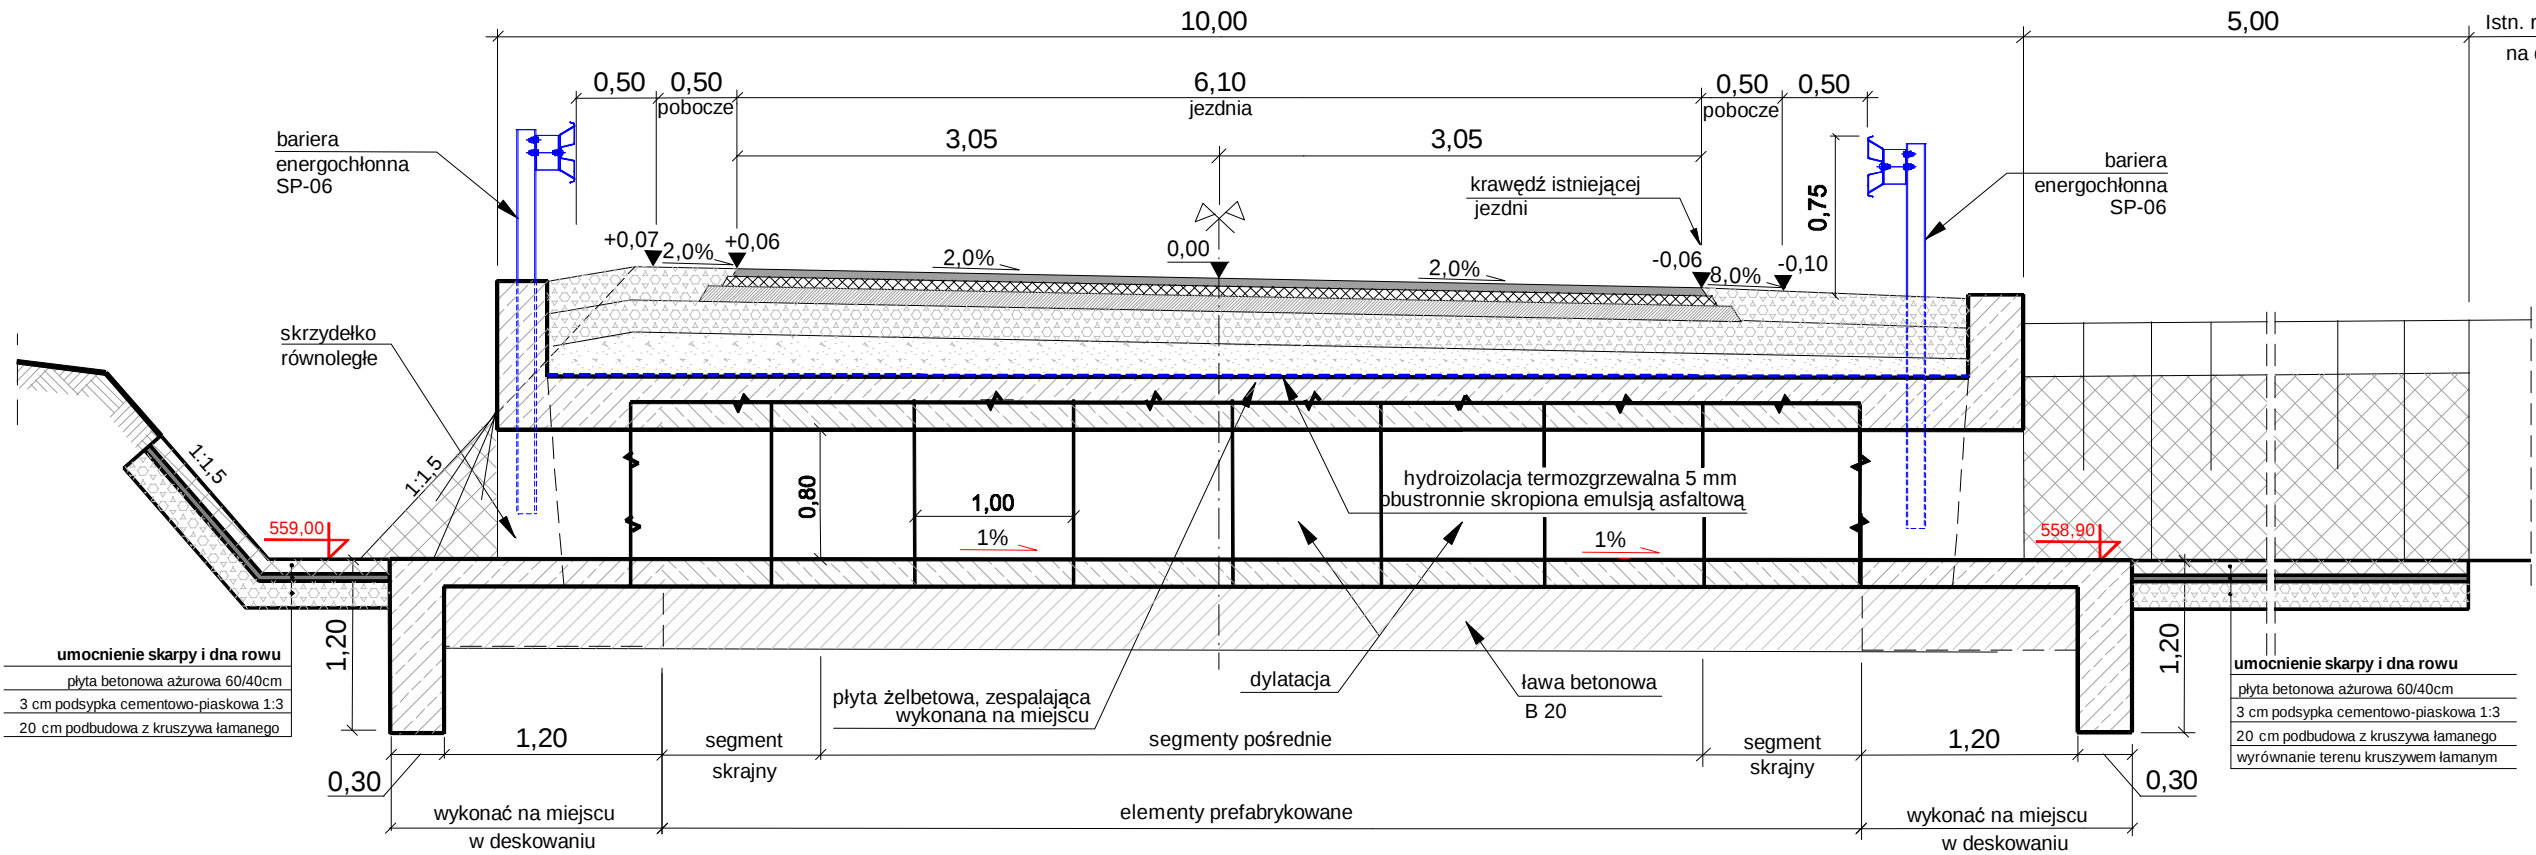

Przekrój poprzeczny

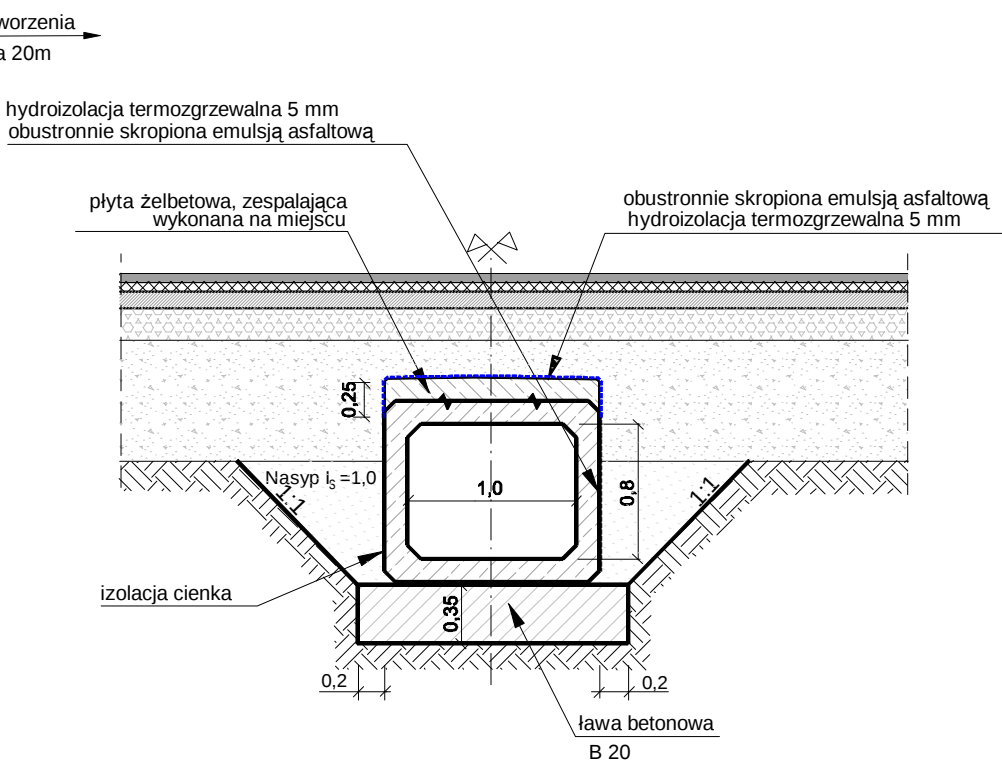

Widok z góry

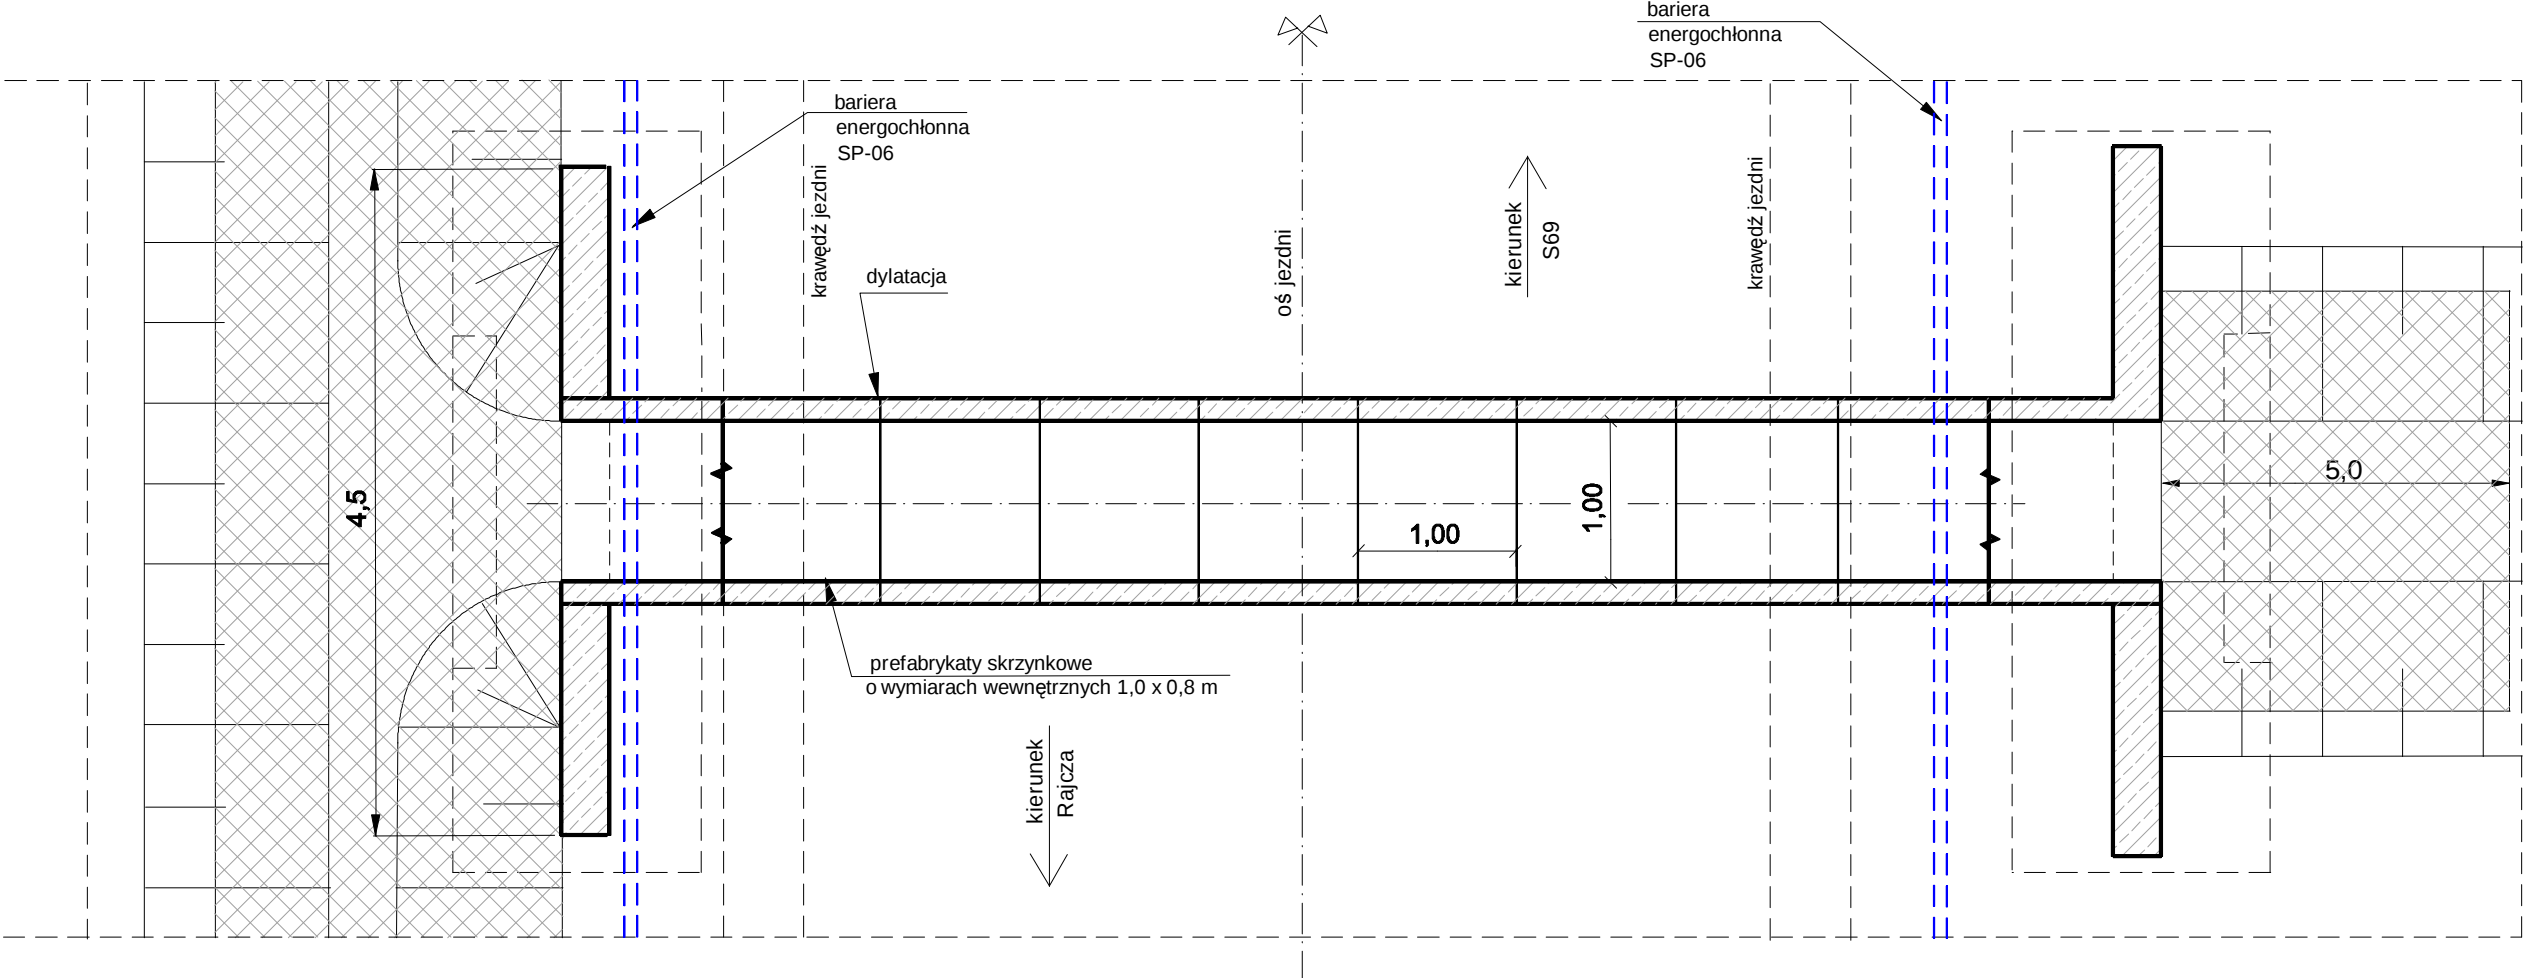

BRANŻA :	DATA :	PROJEKTOWAŁ:	NR UPR.	PODPIS :	Temat :
1. Drogową	11.2015	mgr inż.B.Markowski	873/93		P.B.W. przebudowy drogi powiatowej nr 1447S
2. Drogową	11.2015	mgr inż. Marek Puta			Rajcza-Sól-Zwardoń km 0+000,00 do 11+466,00
3. Kanalizacją	11.2015	mgr inż.B.Markowski	873/93		na terenie gmin: Rajcza i Milówka
4. Elektryczną					(w granicach adm. Gminy Rajcza i Gmina Milówka
5. Architektura					- od skrzyżowania z drogą powiatową nr 1437S
6. Architektura					do skrzyżowania z drogą ekspresową S69
7. Wodociągową					Treść : Przekroje konstrukcyjne - przepust nr 3
					NUMER UMOWY : SKALA : 1:50
					PZD.28.2015 NUMER RYSUNKU : 7c
					PRACOWNIA PROJEKTOWO - USŁUGOWA " RONDO"
					tel. (032) 353-20-37,faks 353-20-41 , kom. 0501-79-78-82 , e-mail : bmarkowski@wp.pl