



Przełup nr 13


Przekrój podłużny

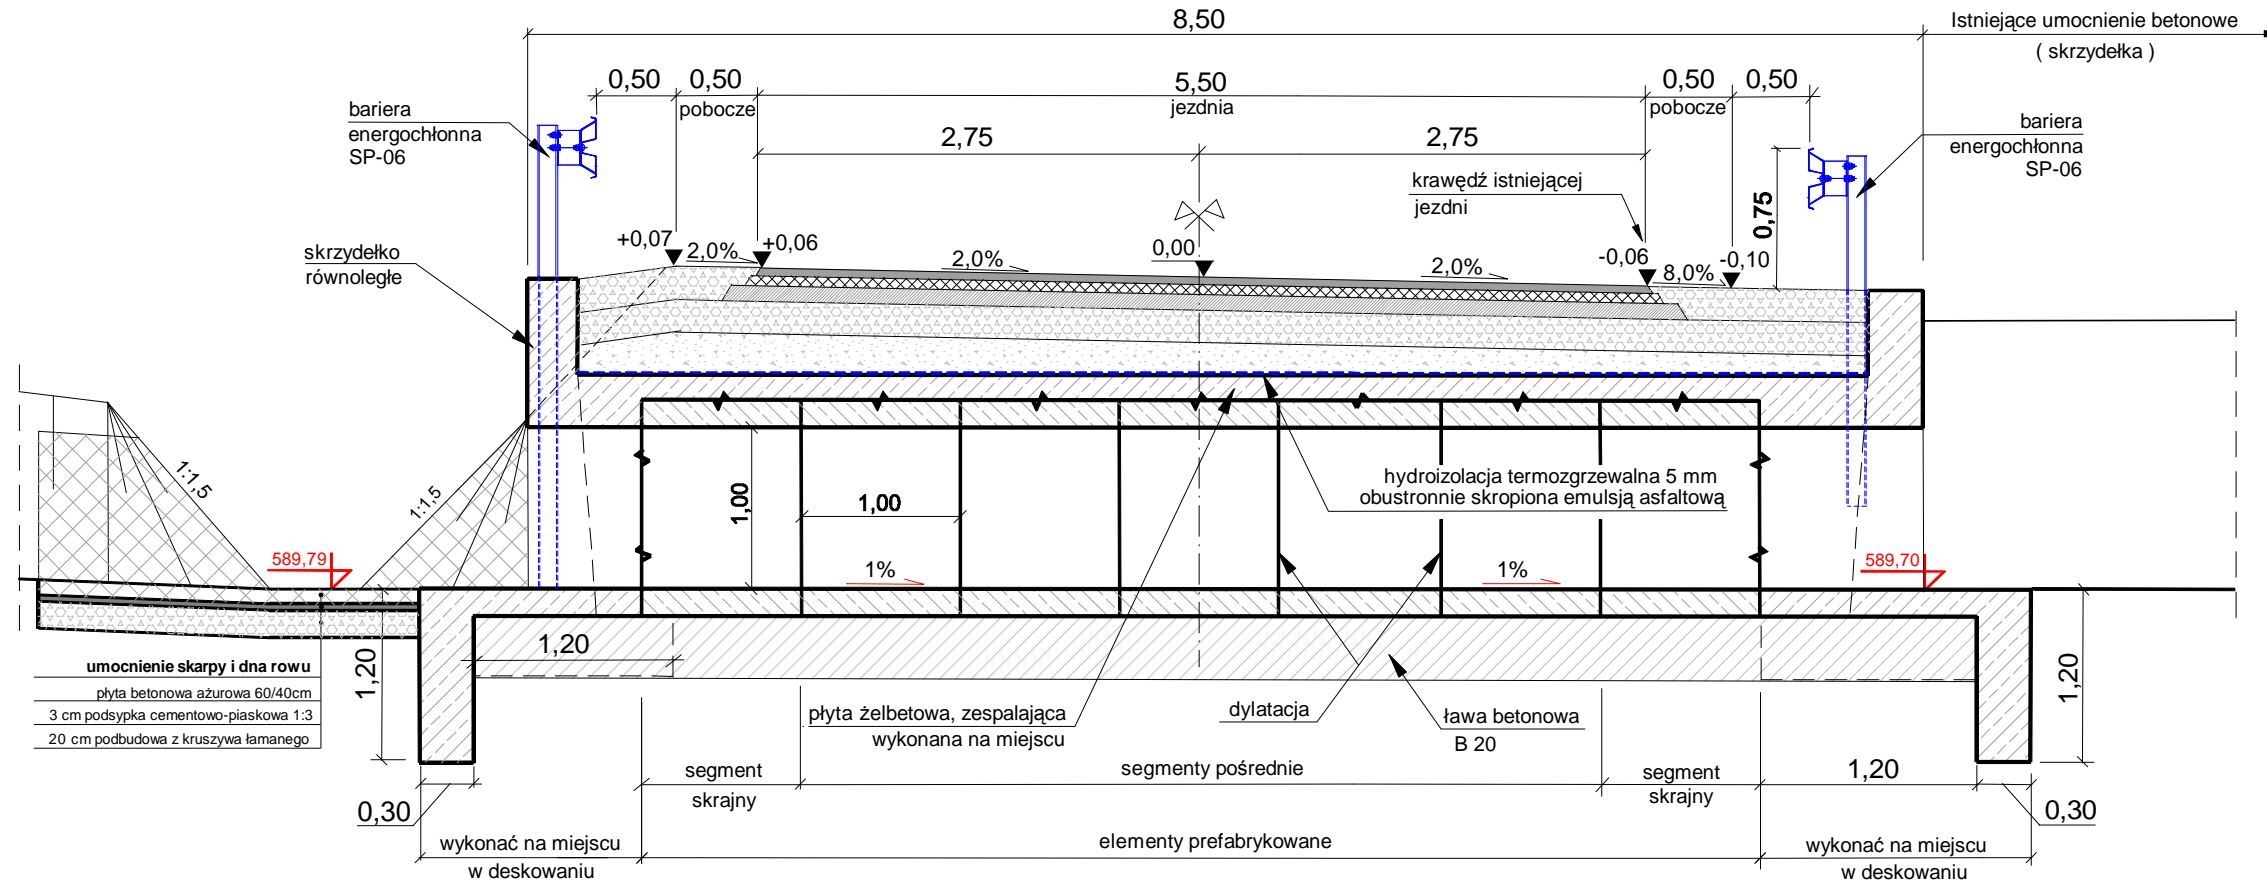

Przekrój poprzeczny

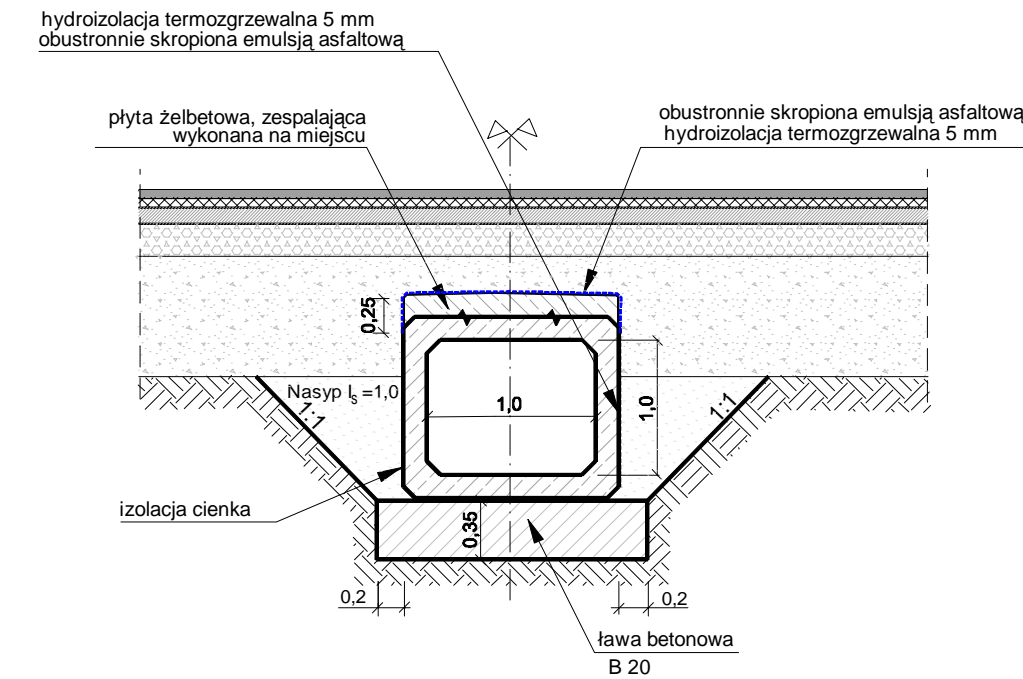

Widok z góry

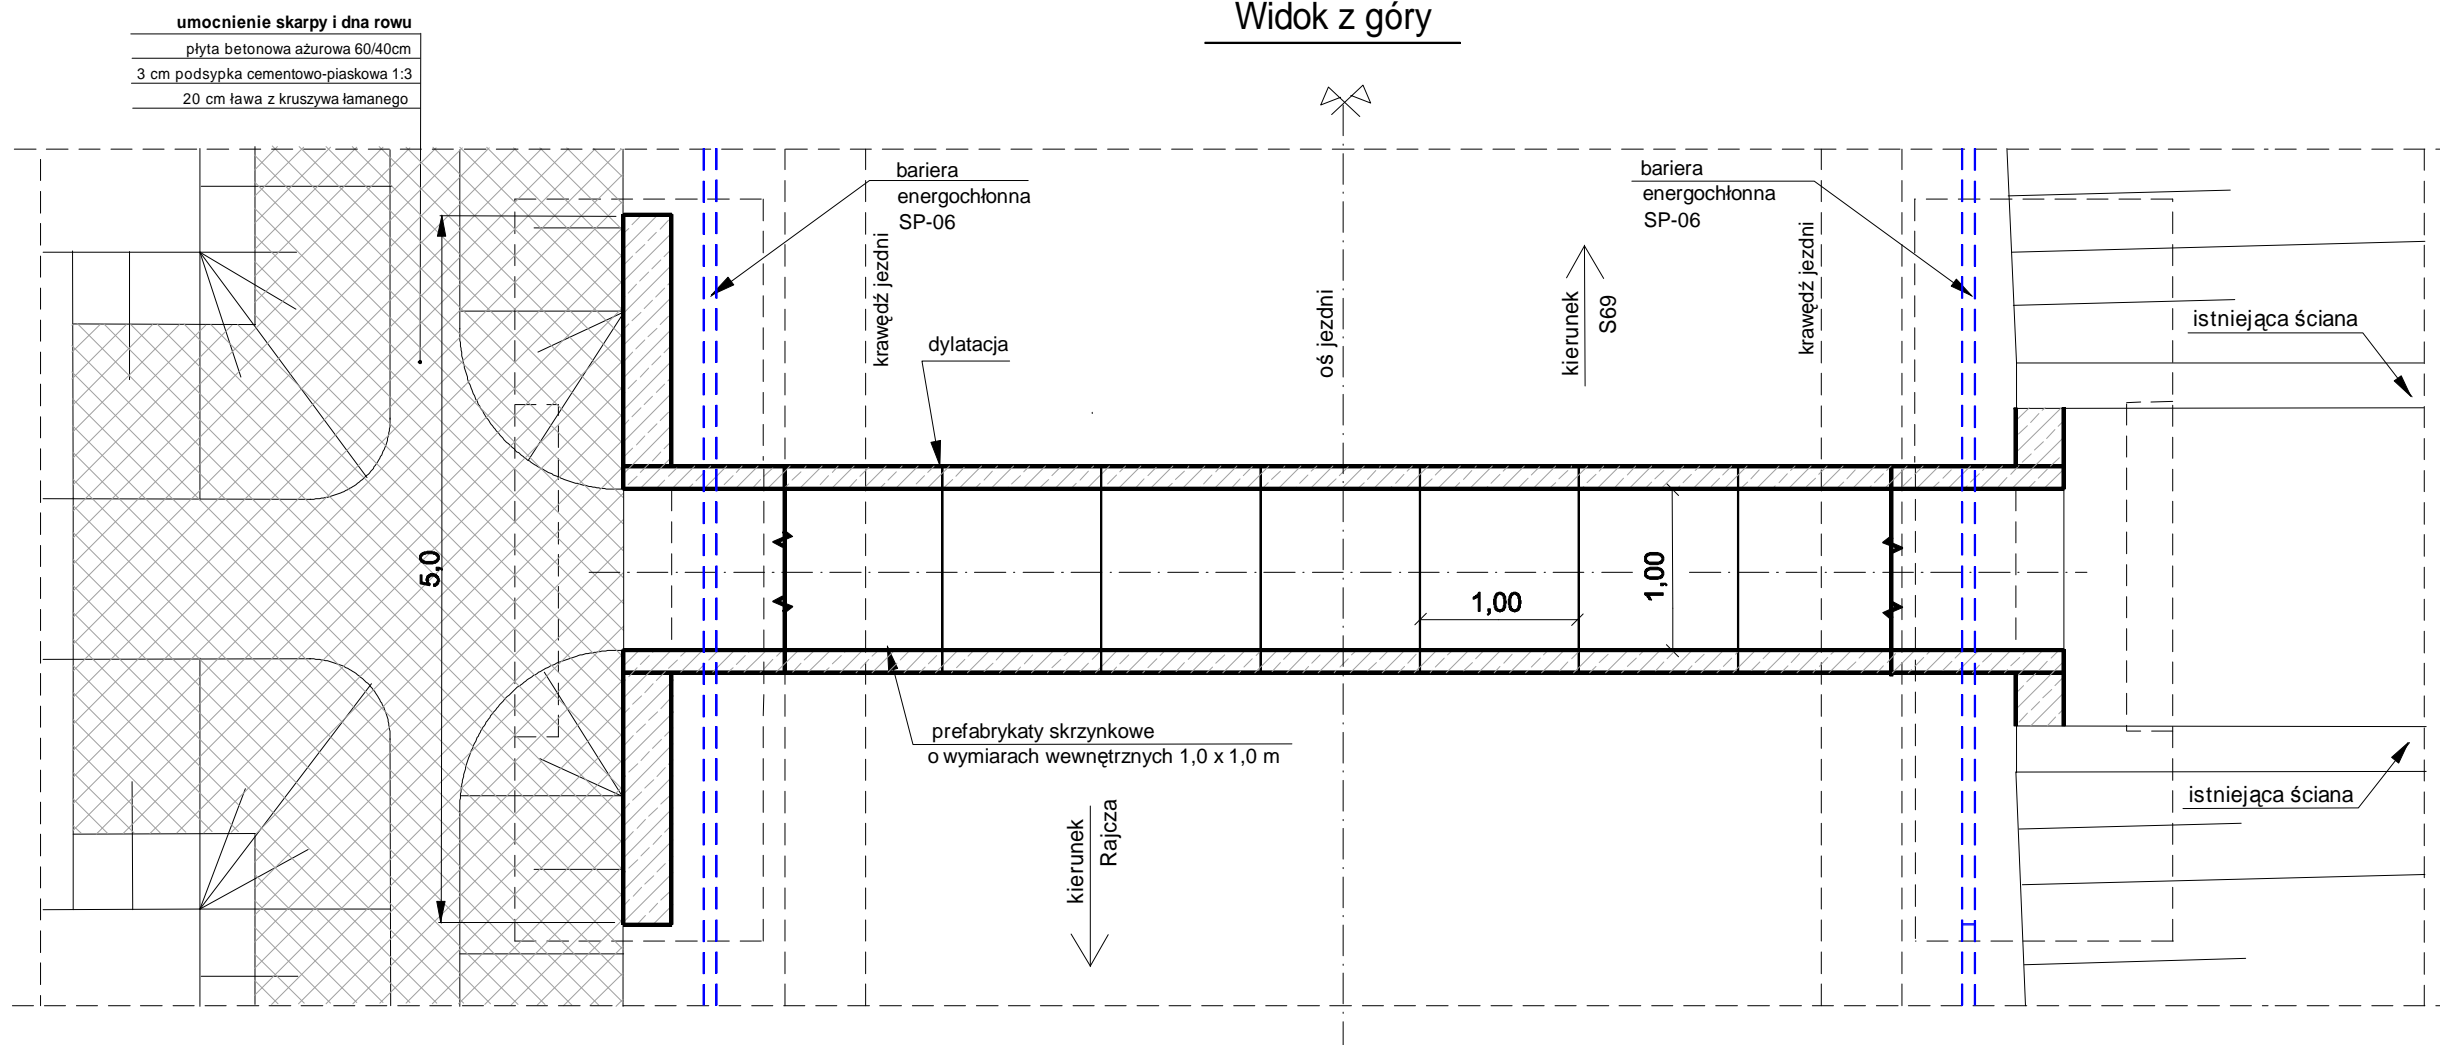

BRANŻA :	DATA :	PROJEKTOWAŁ :	NR UPR.	PODPIS :	Temat :
1. Drogowa	11.2015	mgr inż. B. Markowski	873/93	<i>[Podpis]</i>	P.B.W. przebudowy drogi powiatowej nr 1447S Rajcza-Sól-Zwardoń km 0+000,00 do 11+466,00 na terenie gmin: Rajcza i Milówka (w granicach adm. Gminy Rajcza i Gmina Milówka - od skrzyżowania z drogą powiatową nr 1437S do skrzyżowania z drogą ekspresową S69 Treść : Przekroje konstrukcyjne - przepust nr 13
2. Drogowa	11.2015	mgr inż. Marek Putra		<i>[Podpis]</i>	
3. Kanalizacja	11.2015	mgr inż. B. Markowski	873/93	<i>[Podpis]</i>	
4. Elektryczna					
5. Architektura					
6. Architektura					
7. Wodociągowa					
NUMER UMOWY :		SKALA :			1:50
PZD.28.2015		NUMER RYSUNKU :			7m
PRACOWNIA PROJEKTOWO - USŁUGOWA "RONDO"					
tel. (032) 353-20-37/faks 353-20-41, kom. 0501-79-78-82, e-mail: bmarkowski@wp.pl					