ZARUROWANIE ISTNIEJĄCEGO ROWU PRZYDROŻNEGO DO POTOKU CZERNA

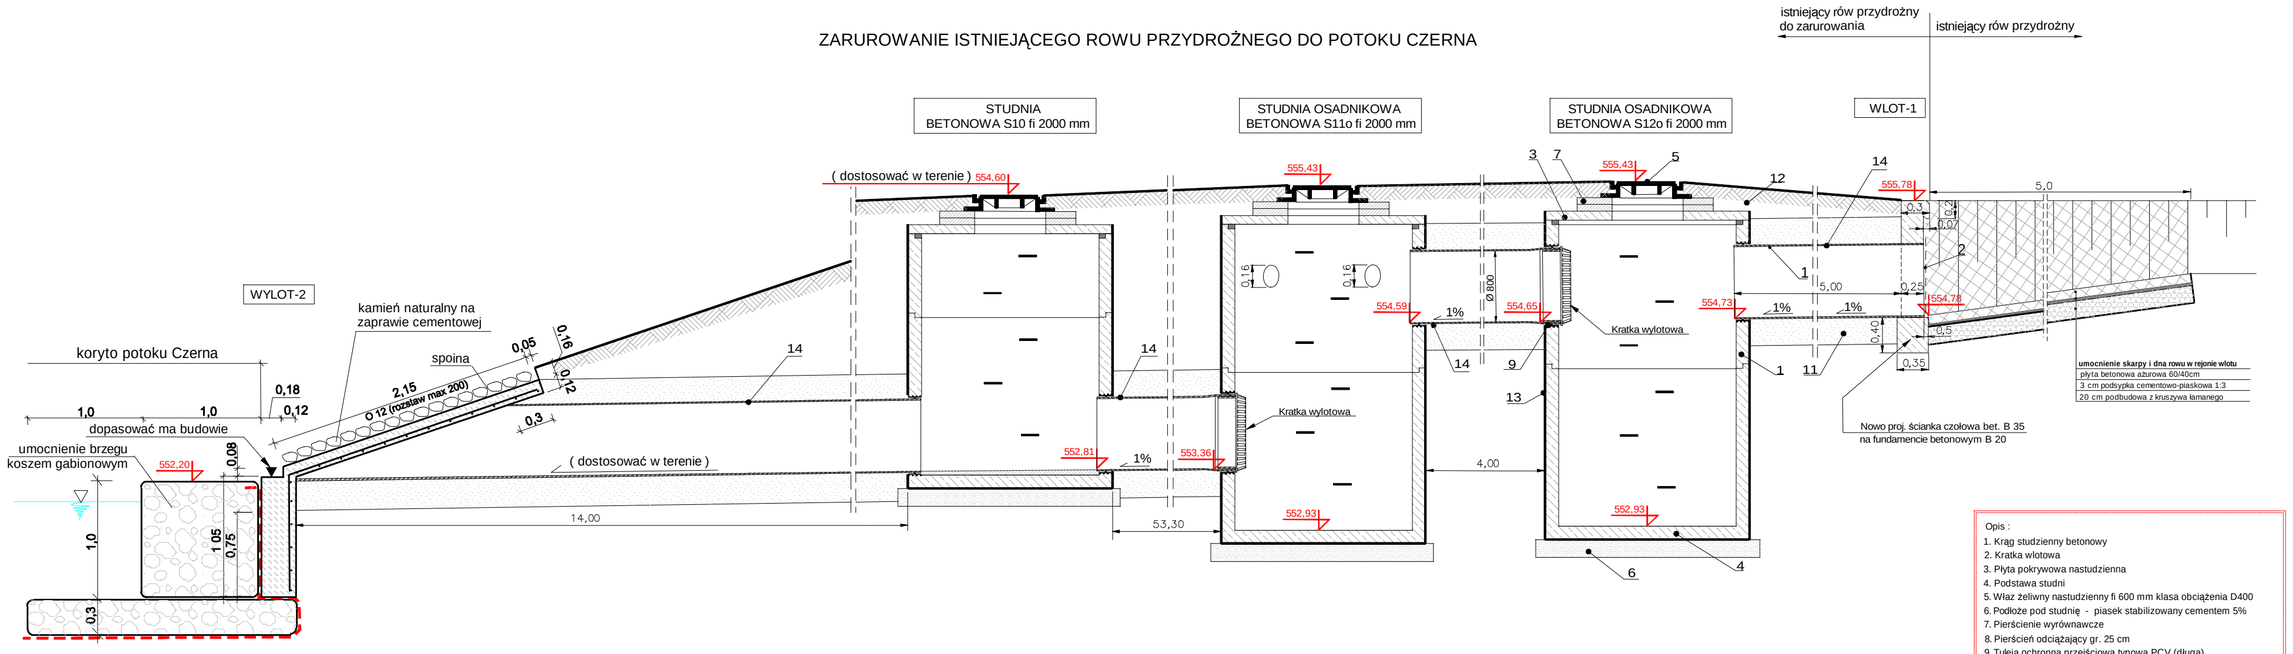

Opis :
1. Krąg studzienny betonowy
2. Kratka wlotowa
3. Płyta pokrywowa nastudzienna
4. Podstawa studni
5. Właz żeliwny nastudzienny fi 600 mm klasa obciążenia D400
6. Podłoże pod studnię - piasek stabilizowany cementem 5%
7. Pierścienie wyrównawcze
8. Pierścień odciążający gr. 25 cm
9. Tuleja ochronna przejściowa typowa PCV (długa)
10. Uszczelka gumowa do tulei ochronnych
11. Podsypka + obsypka rur kanalizacyjnych - w-wa piasku gr. 30 cm
12. Zaprawa cementowa 1:3
13. Izolacja przeciwwilgociowa - Bitizol R+P
14. Rura PP SN8 fi 800 typu nie gorszego niż firmy "Wavin" X-Stream

TYPOWE UMOCNIENIE WYLOTÓW WPUSTÓW DESZCZOWYCH DO ROWU PRZYDROŻNEGO
(bezpośrednie odprowadzenie z wpustu poprzez przykanalik)

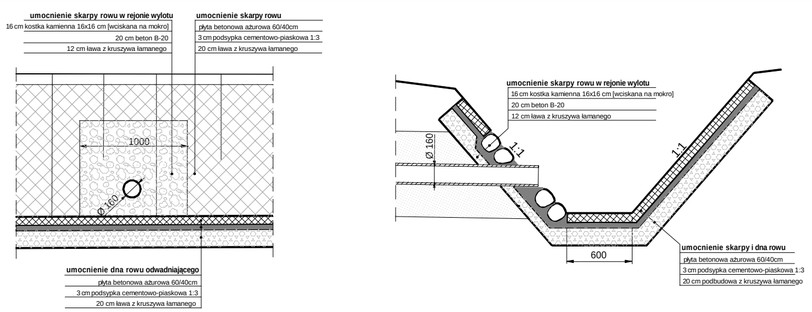

Wypełnienie wokół nowo wykonanej kanalizacji

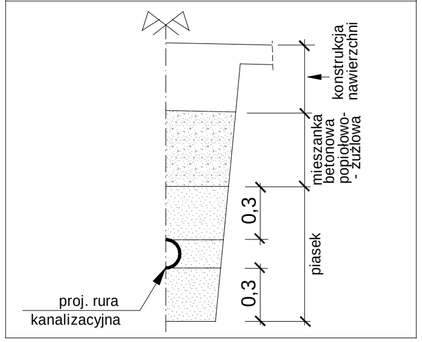

BRANŻA :	DATA :	PROJEKTOWAŁ:	NR UPR.	PODPIS :
1. Drogowa	11.2015	mgr inż.B.Markowski	873/93	
2. Drogowa	11.2015	mgr inż. Marek Putra		
3. Kanalizacja	11.2015	mgr inż.B.Markowski	873/93	
4. Elektryczna				
5. Architektura				
6. Architektura				
7. Wodociągowa				

Temat :
P.B.W. przebudowy drogi powiatowej nr 1447S Rajcza-Sól-Zwardoń km 0+000,00 do 11+466,00 na terenie gmin: Rajcza i Milówka
(w granicach adm. Gminy Rajcza i Gmina Milówka
- od skrzyżowania z drogą powiatową nr 1437S do skrzyżowania z drogą ekspresową S69

Treść : Przekroje konstrukcyjne - zarurowanie rowu , typowe umocnienia wylotów wpustów do rowu, przekop kanalizacyjny.

NUMER UMOWY : PZD.28.2015
SKALA : 1:50
NUMER RYSUNKU : 7o

PRACOWANIA PROJEKTOWO - USŁUGOWA " RONDO"
tel. (032) 353-20-37,faks 353-20-41 , kom. 0501-79-78-82 , e-mail : bmarkowski@.wp.pl