



OZNACZENIA	
	TEREN ISTNIEJĄCY
	TEREN PROJEKTOWANY
	PROJEKTOWANY KRAWĘŻNIK NA DŁUGOŚCI POCAŁYNI
	NR PRZEKROJU POPRZECZNEGO

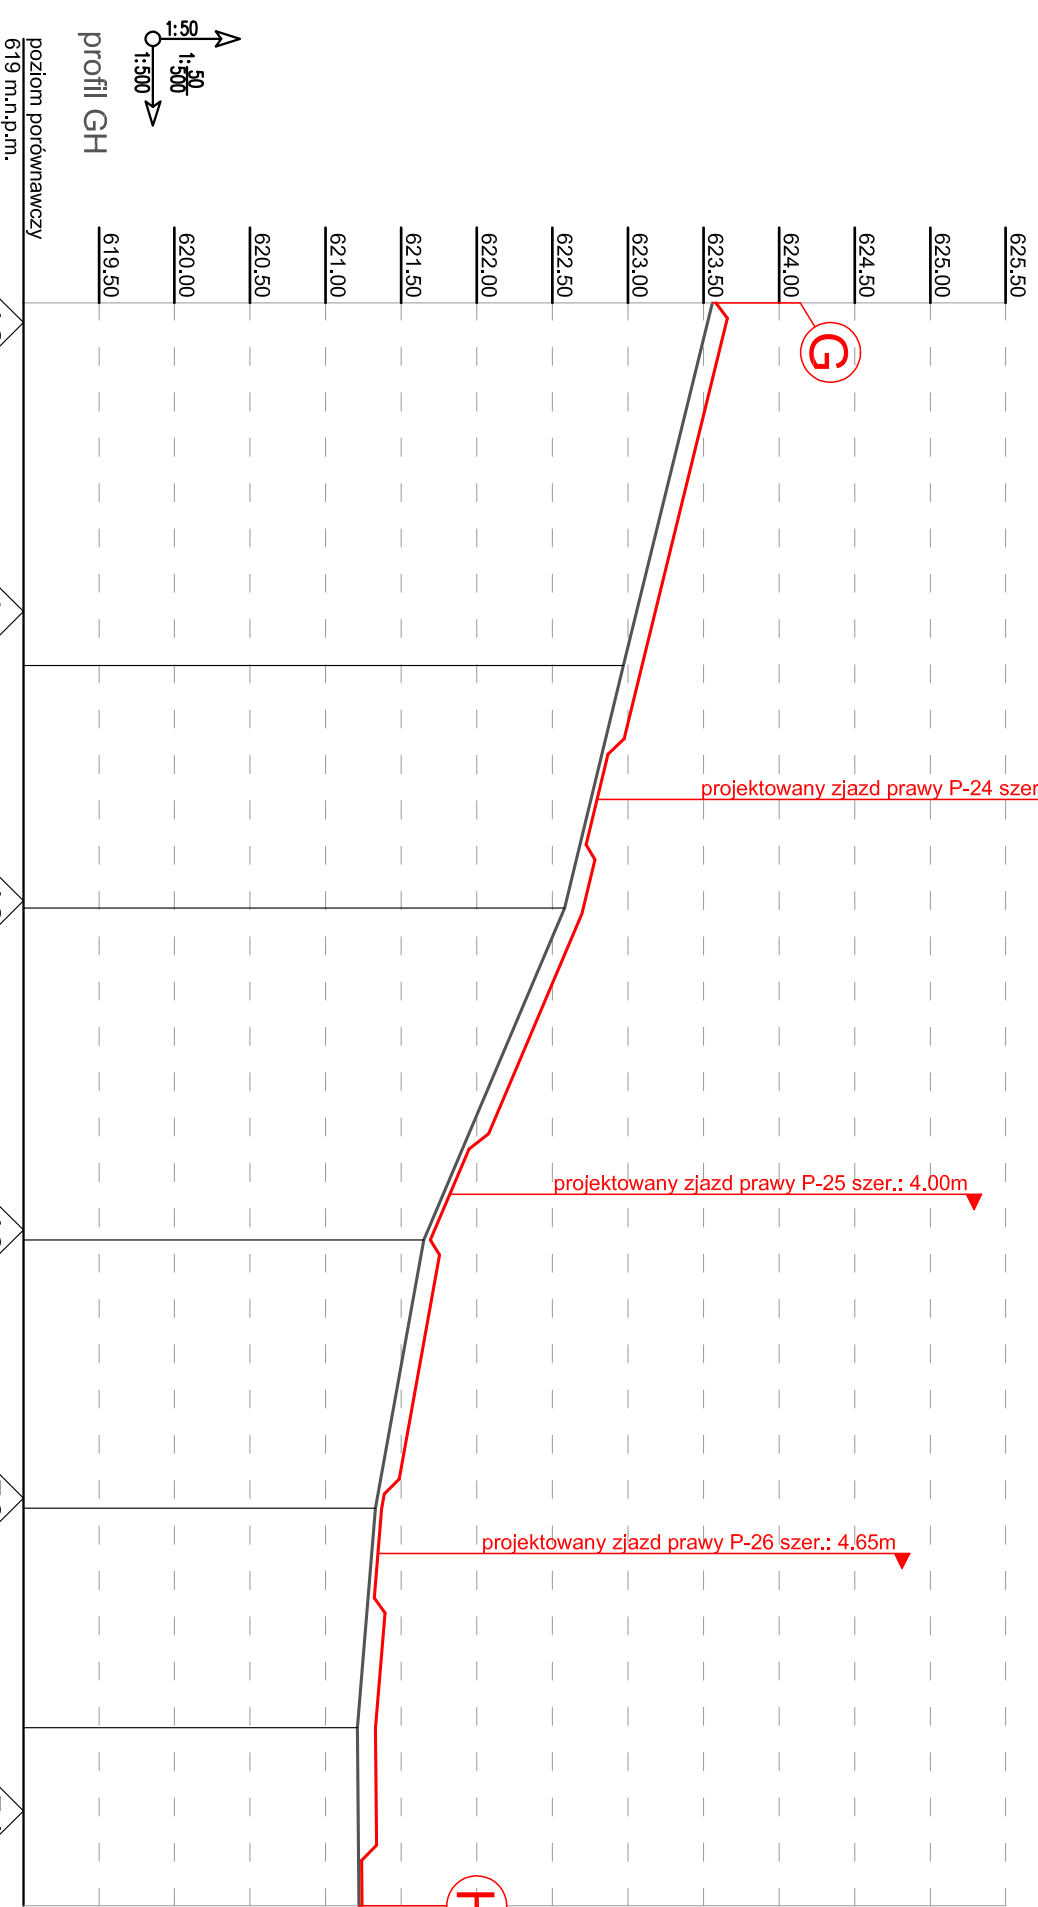

Rzędne terenu	623.56 623.57	623.06	622.59	621.67	621.34	621.21	621.22
Wyniesienie krawężnika	+0.02 +0.12	+0.12	+0.12	+0.04	+0.04	+0.12	+0.02
Odstęłość	0.00 1.29	20.41	39.57	61.35	79.10	99.80	106.08

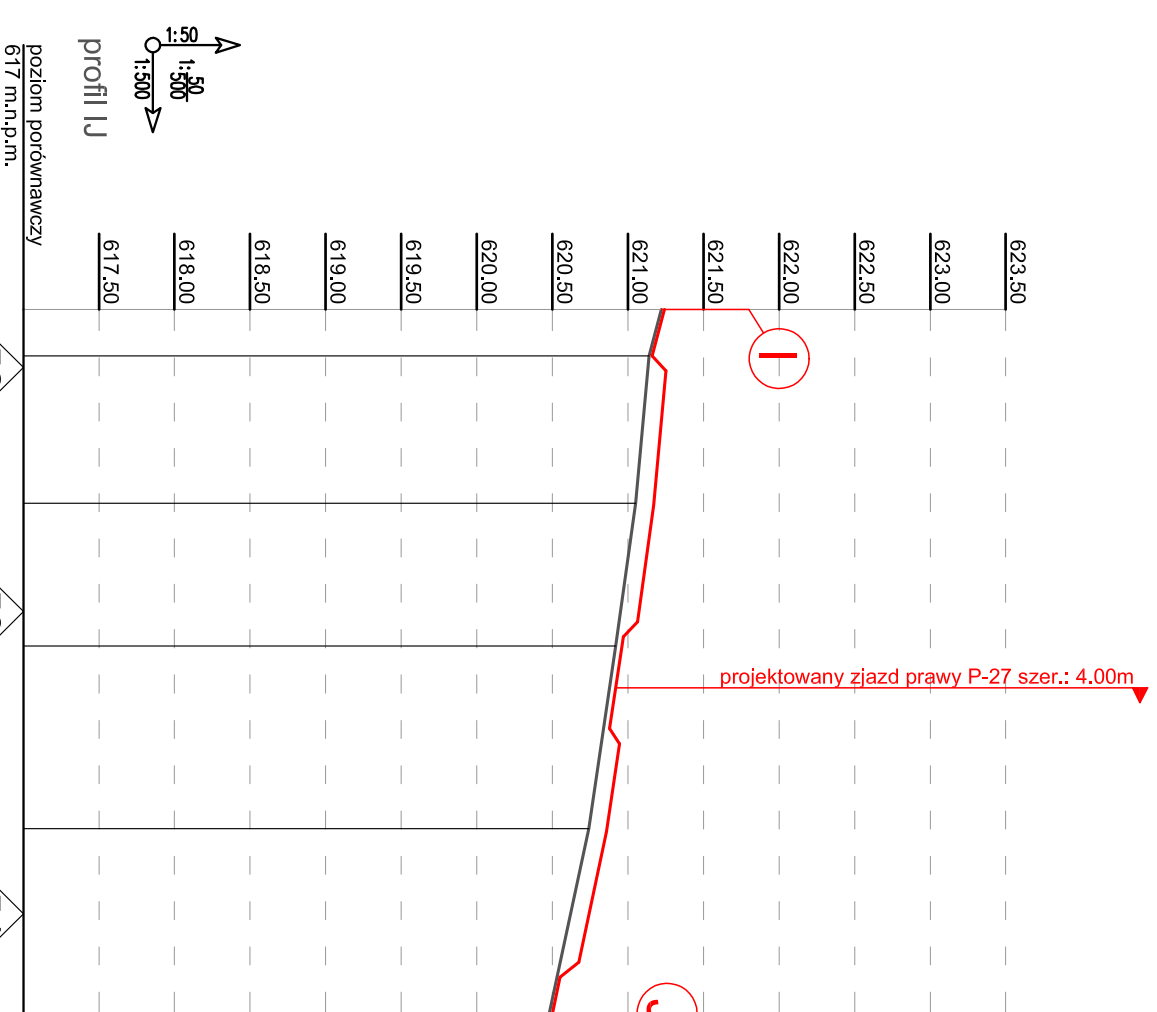

Rzędne terenu	621.22 621.13	620.95	620.67	620.48
Wyniesienie krawężnika	+0.02 +0.10	+0.12	+0.12	+0.02
Odstęłość	0.00 3.84	20.00	40.00	46.59

inwestor	Powiatowy Zarząd Dróg w Żywcu ul. Leśnikowa 102a 34-300 Żywiec		wykonawca	BIURO PROJEKTOWE "KONSTRUKTOR" dr inż. Krzysztof Michałk ul. Kolonia Stela 26 32-500 Chazarów	
lokalizacja inwestycji	ul. Leśnikowa		budowa chodnika dla pieszych wraz z kanalizacją deszczową i przebudową urządzeń obcych w ciągu DP 1429 S Kuków-Koszarawa o długości 1150 mb w km od 10+150 do km 11+300 (od granicy powiatu żywieckiego i suskiego do mostu drogowego) w m. Koszarawa		
branża	inżynieria lądowa		inżynieria lądowa		
tytuł projektu	projekt		projekt		
autor	mgr inż. Rafał Rusek		mgr inż. Rafał Rusek		
data	grudzień 2015		grudzień 2015		
numer projektu	D-02c		D-02c		