


PRZEKRÓJ POPRZECZNY  
SKALA 1:50

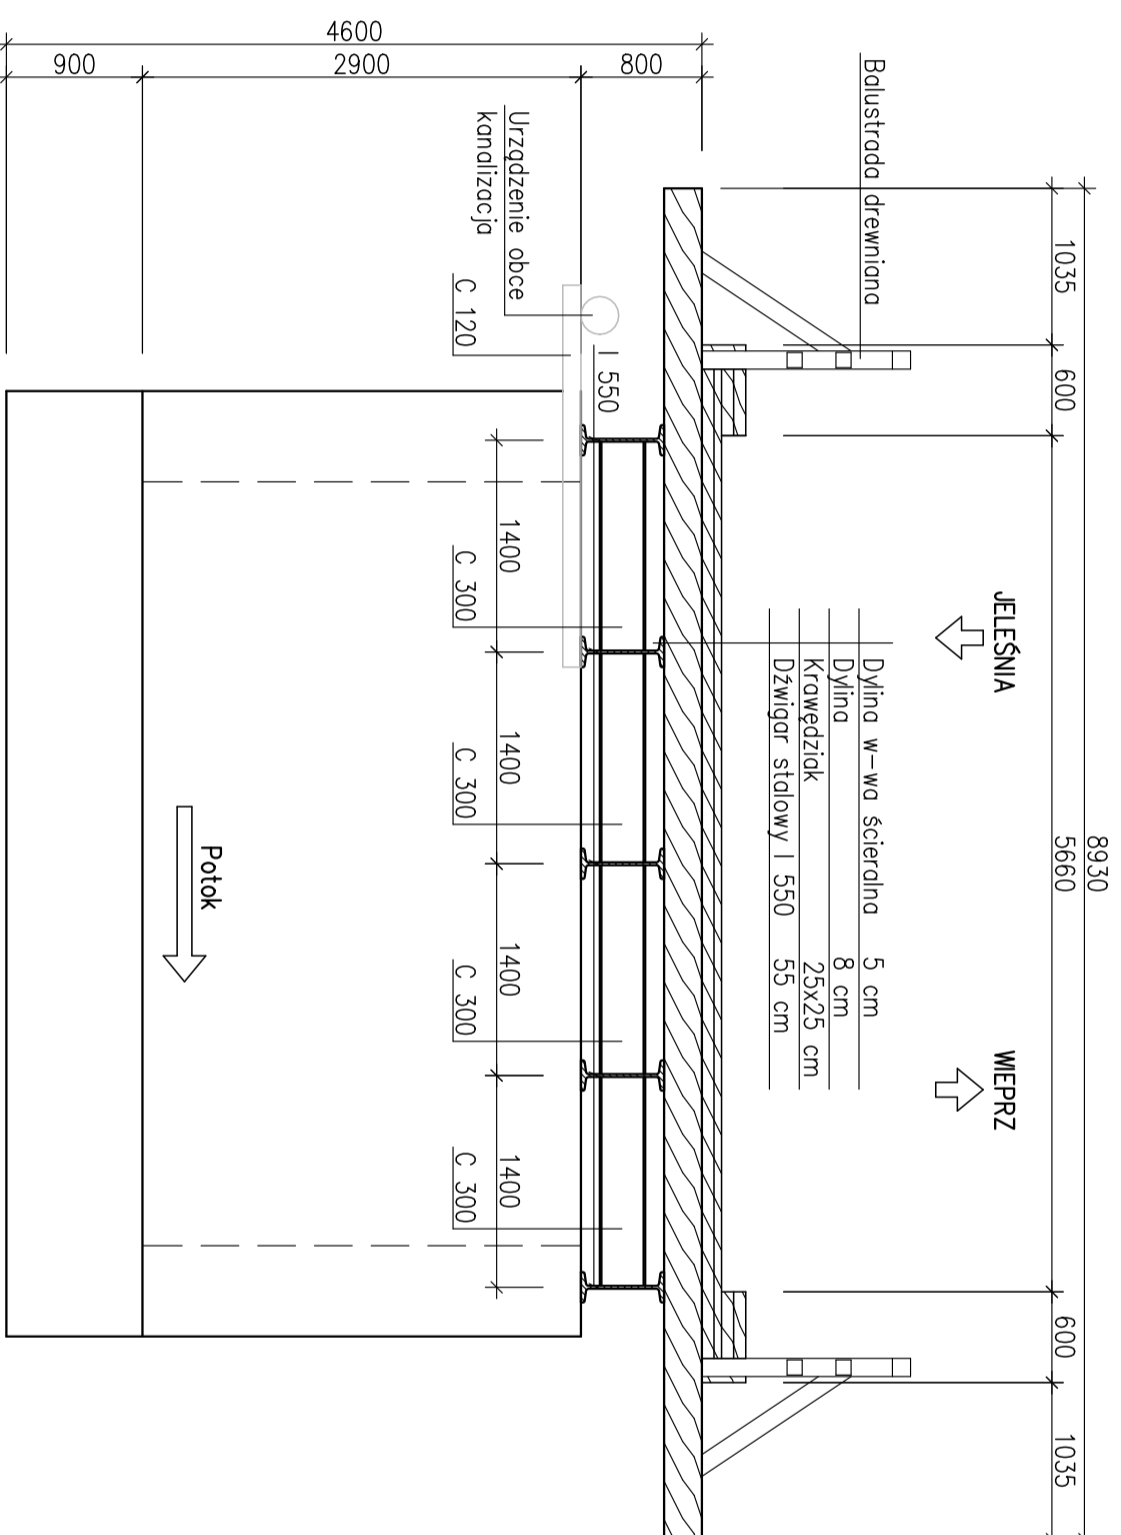

<b>USŁUGI PROJEKTOWE LECH MARCISZ</b> <b>UL. PSZENNA 18</b> <b>43-300 BIELSKO-BIAŁA</b>			
ZADANIE	OKREŚLENIE AKTUALNEJ NOŚNOŚCI UŻYTKOWEJ MOSTU DROGOWEGO W CIĄGU DP 1425 S W KM 15+733 W MIEJSCOWOŚCI SOPOTNIA MAŁA		
INWESTOR	POWIAT ŻYwiecki UL. KRASIŃSKIEGO 13 34-300 ŻYWIEC		
TYTUŁ RYSUNKU	<b>INWENTARYZACJA PRZEKRÓJ POPRZECZNY</b>	SKALA	<b>1:50</b>
FUNKCJA	TYTUŁ, IMIĘ, NAZWISKO	NR UPRAWNIENI	PODPIS
OPRACOWANIE	mgr inż. Lech Marczysz mgr inż. Karolina Kubica	102/89 B-B SLK/6301/PBM/15	
DATA	CZERWIEC 2019 R.		
FAZA PROJEKTU	OCENA NOŚNOŚCI	NR RYSUNKU	<b>02</b>