



Przepust nr 14


Przekrój podłużny

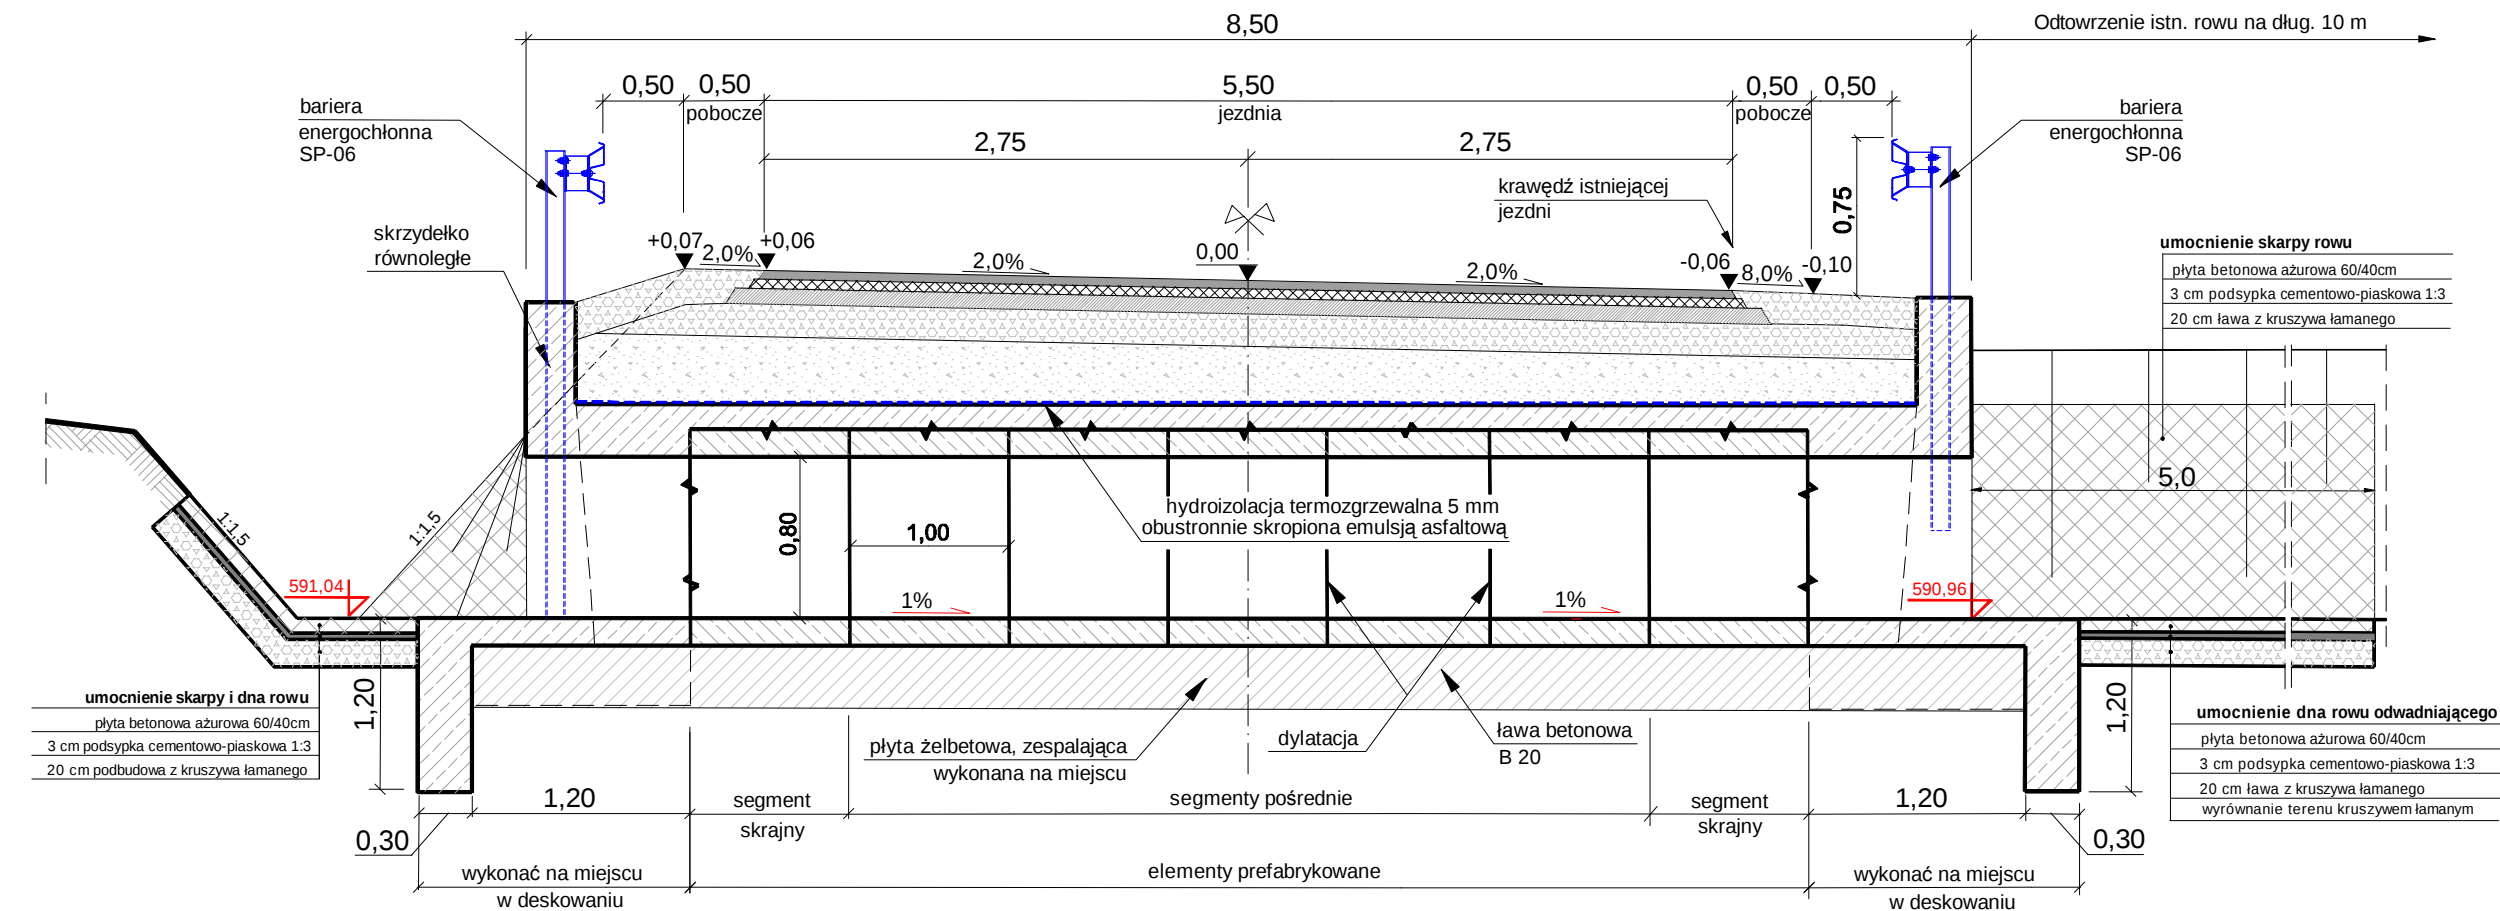

Widok z góry

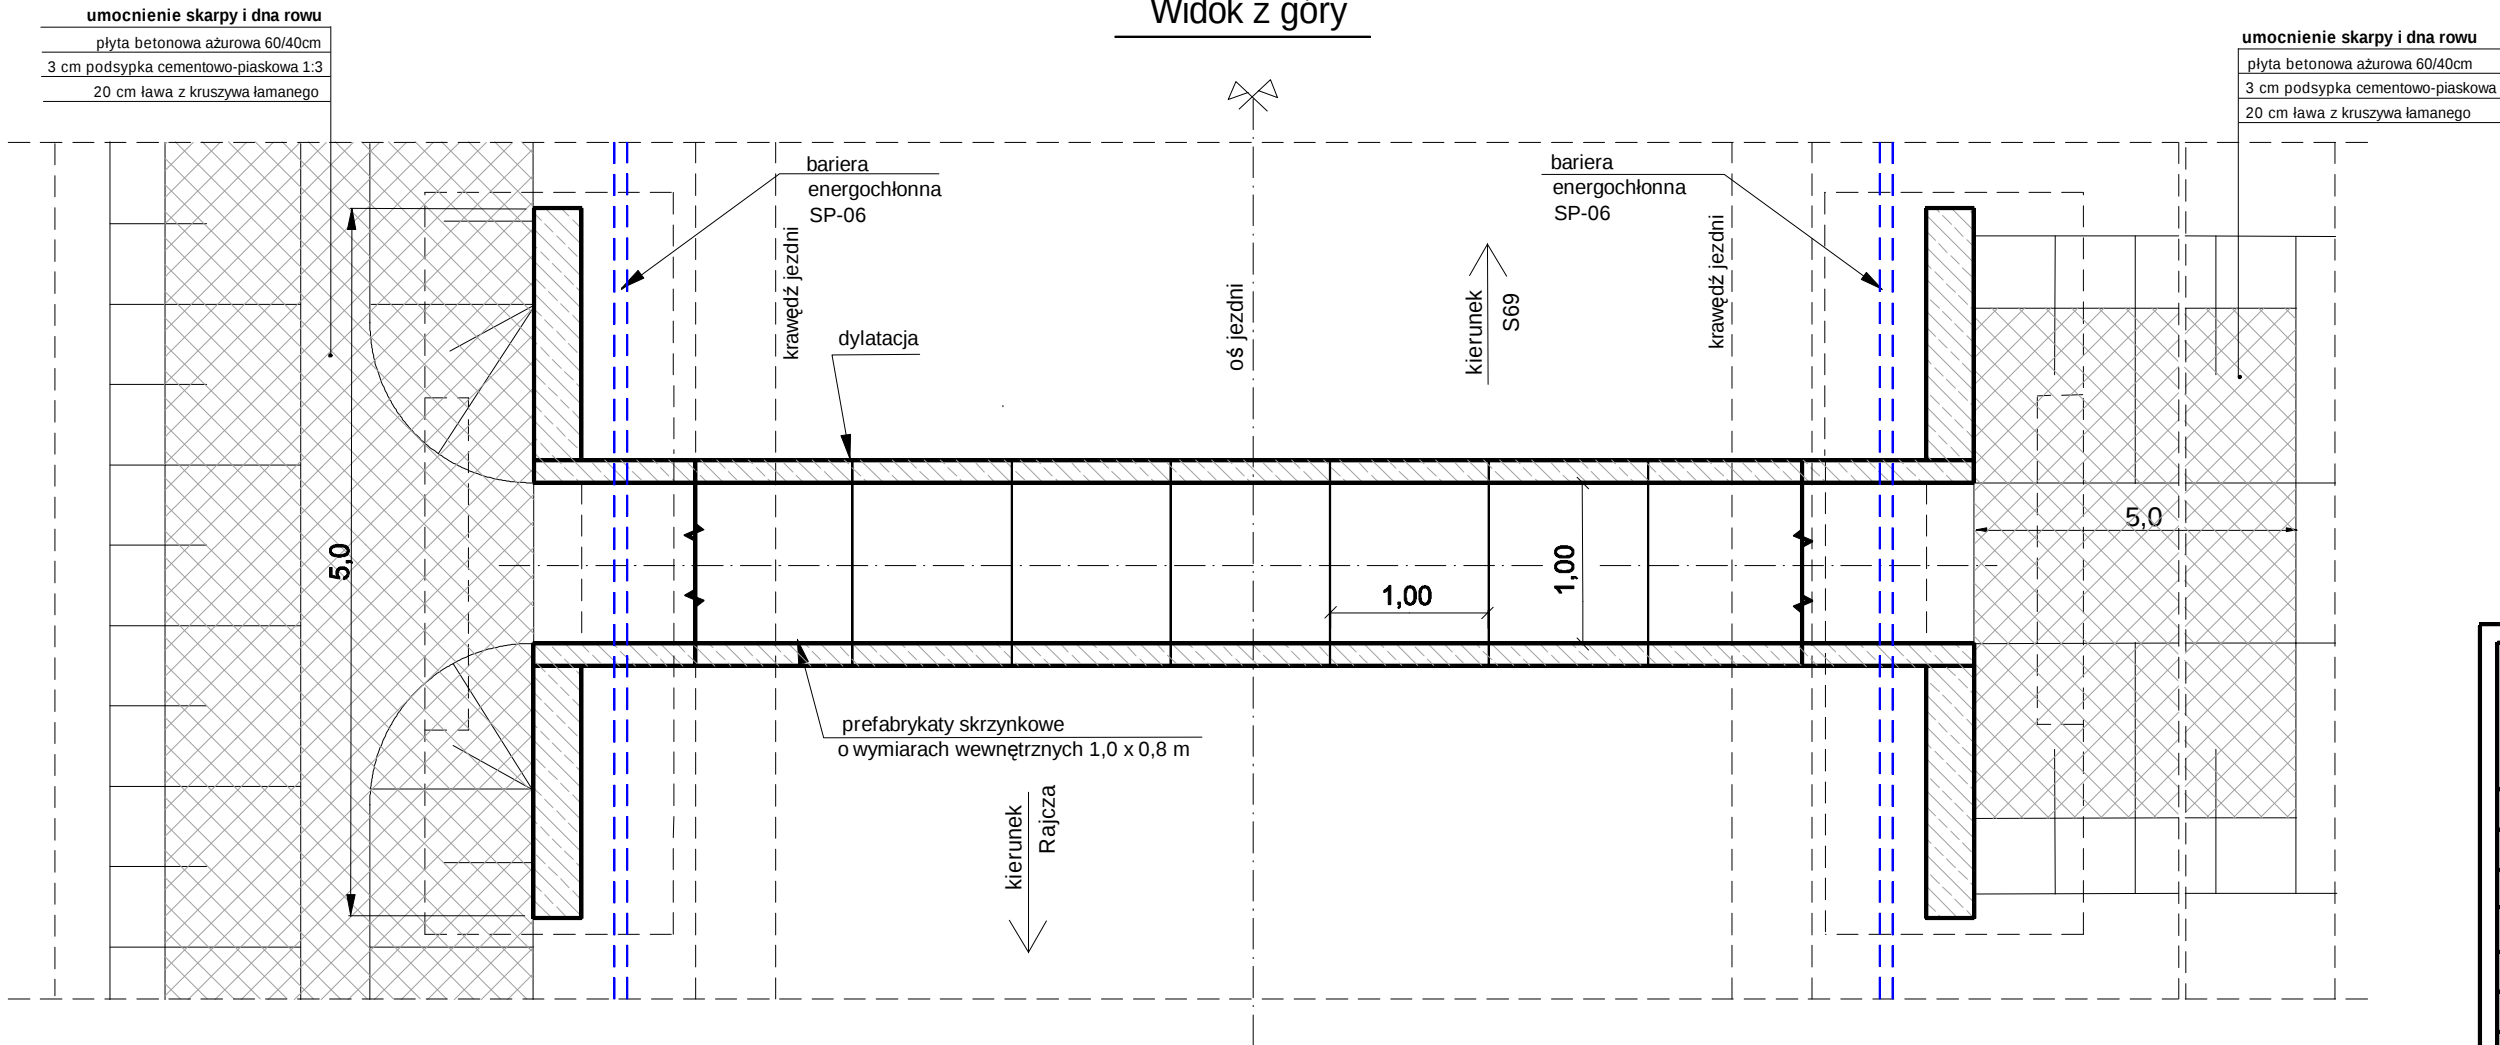

Przekrój poprzeczny

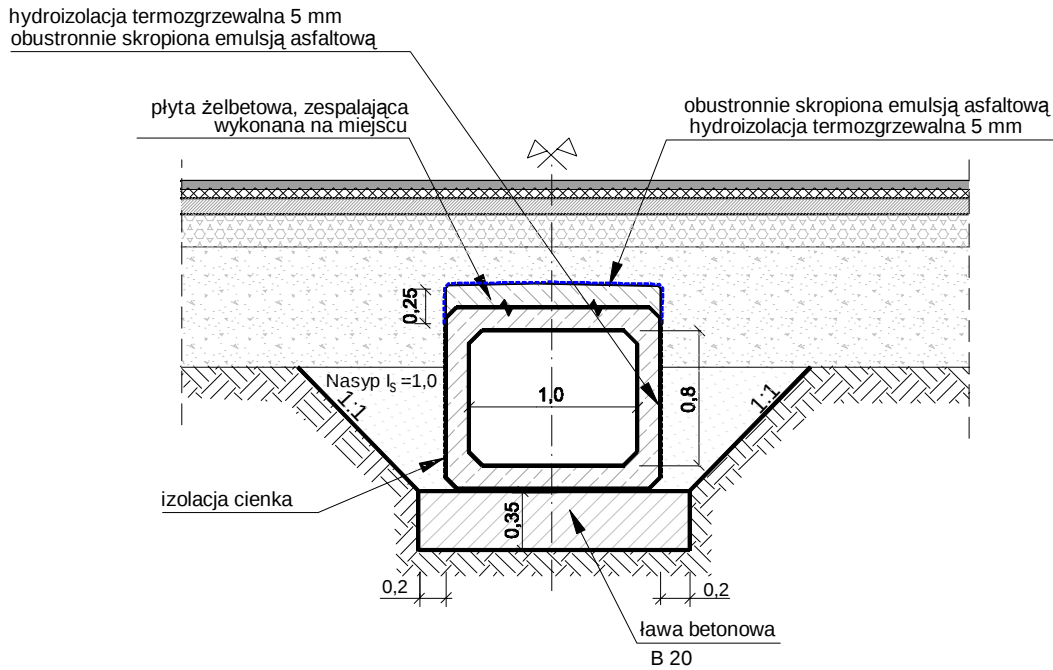

BRANŻA :	DATA :	PROJEKTOWAŁ:	NR UPR.	PODPIS :	Temat :	
1. Drogowa	11.2015	mgr inż.B.Markowski	873/93		P.B.W. przebudowy drogi powiatowej nr 1447S Rajcza-Sól-Zwardoń km 0+000,00 do 11+466,00 na terenie gmin: Rajcza i Milówka (w granicach adm. Gminy Rajcza i Gmina Milówka - od skrzyżowania z drogą powiatową nr 1437S do skrzyżowania z drogą ekspresową S69	
2. Drogowa	11.2015	mgr inż. Marek Putra				
3. Kanalizacja	11.2015	mgr inż.B.Markowski	873/93			
4. Elektryczna						
5. Architektura						
6. Architektura					Treść : Przekroje konstrukcyjne - przepust nr 14	
7. Wodociągowa					NUMER UMOWY : PZD.28.2015	SKALA : 1:50
						NUMER RYSUNKU : 7n
					PRACOWNIA PROJEKTOWO - USŁUGOWA " RONDO" tel.(032)353-20-37,faks 353-20-41 , kom. 0501-79-78-82 , e-mail : bmarkowski@wp.pl	