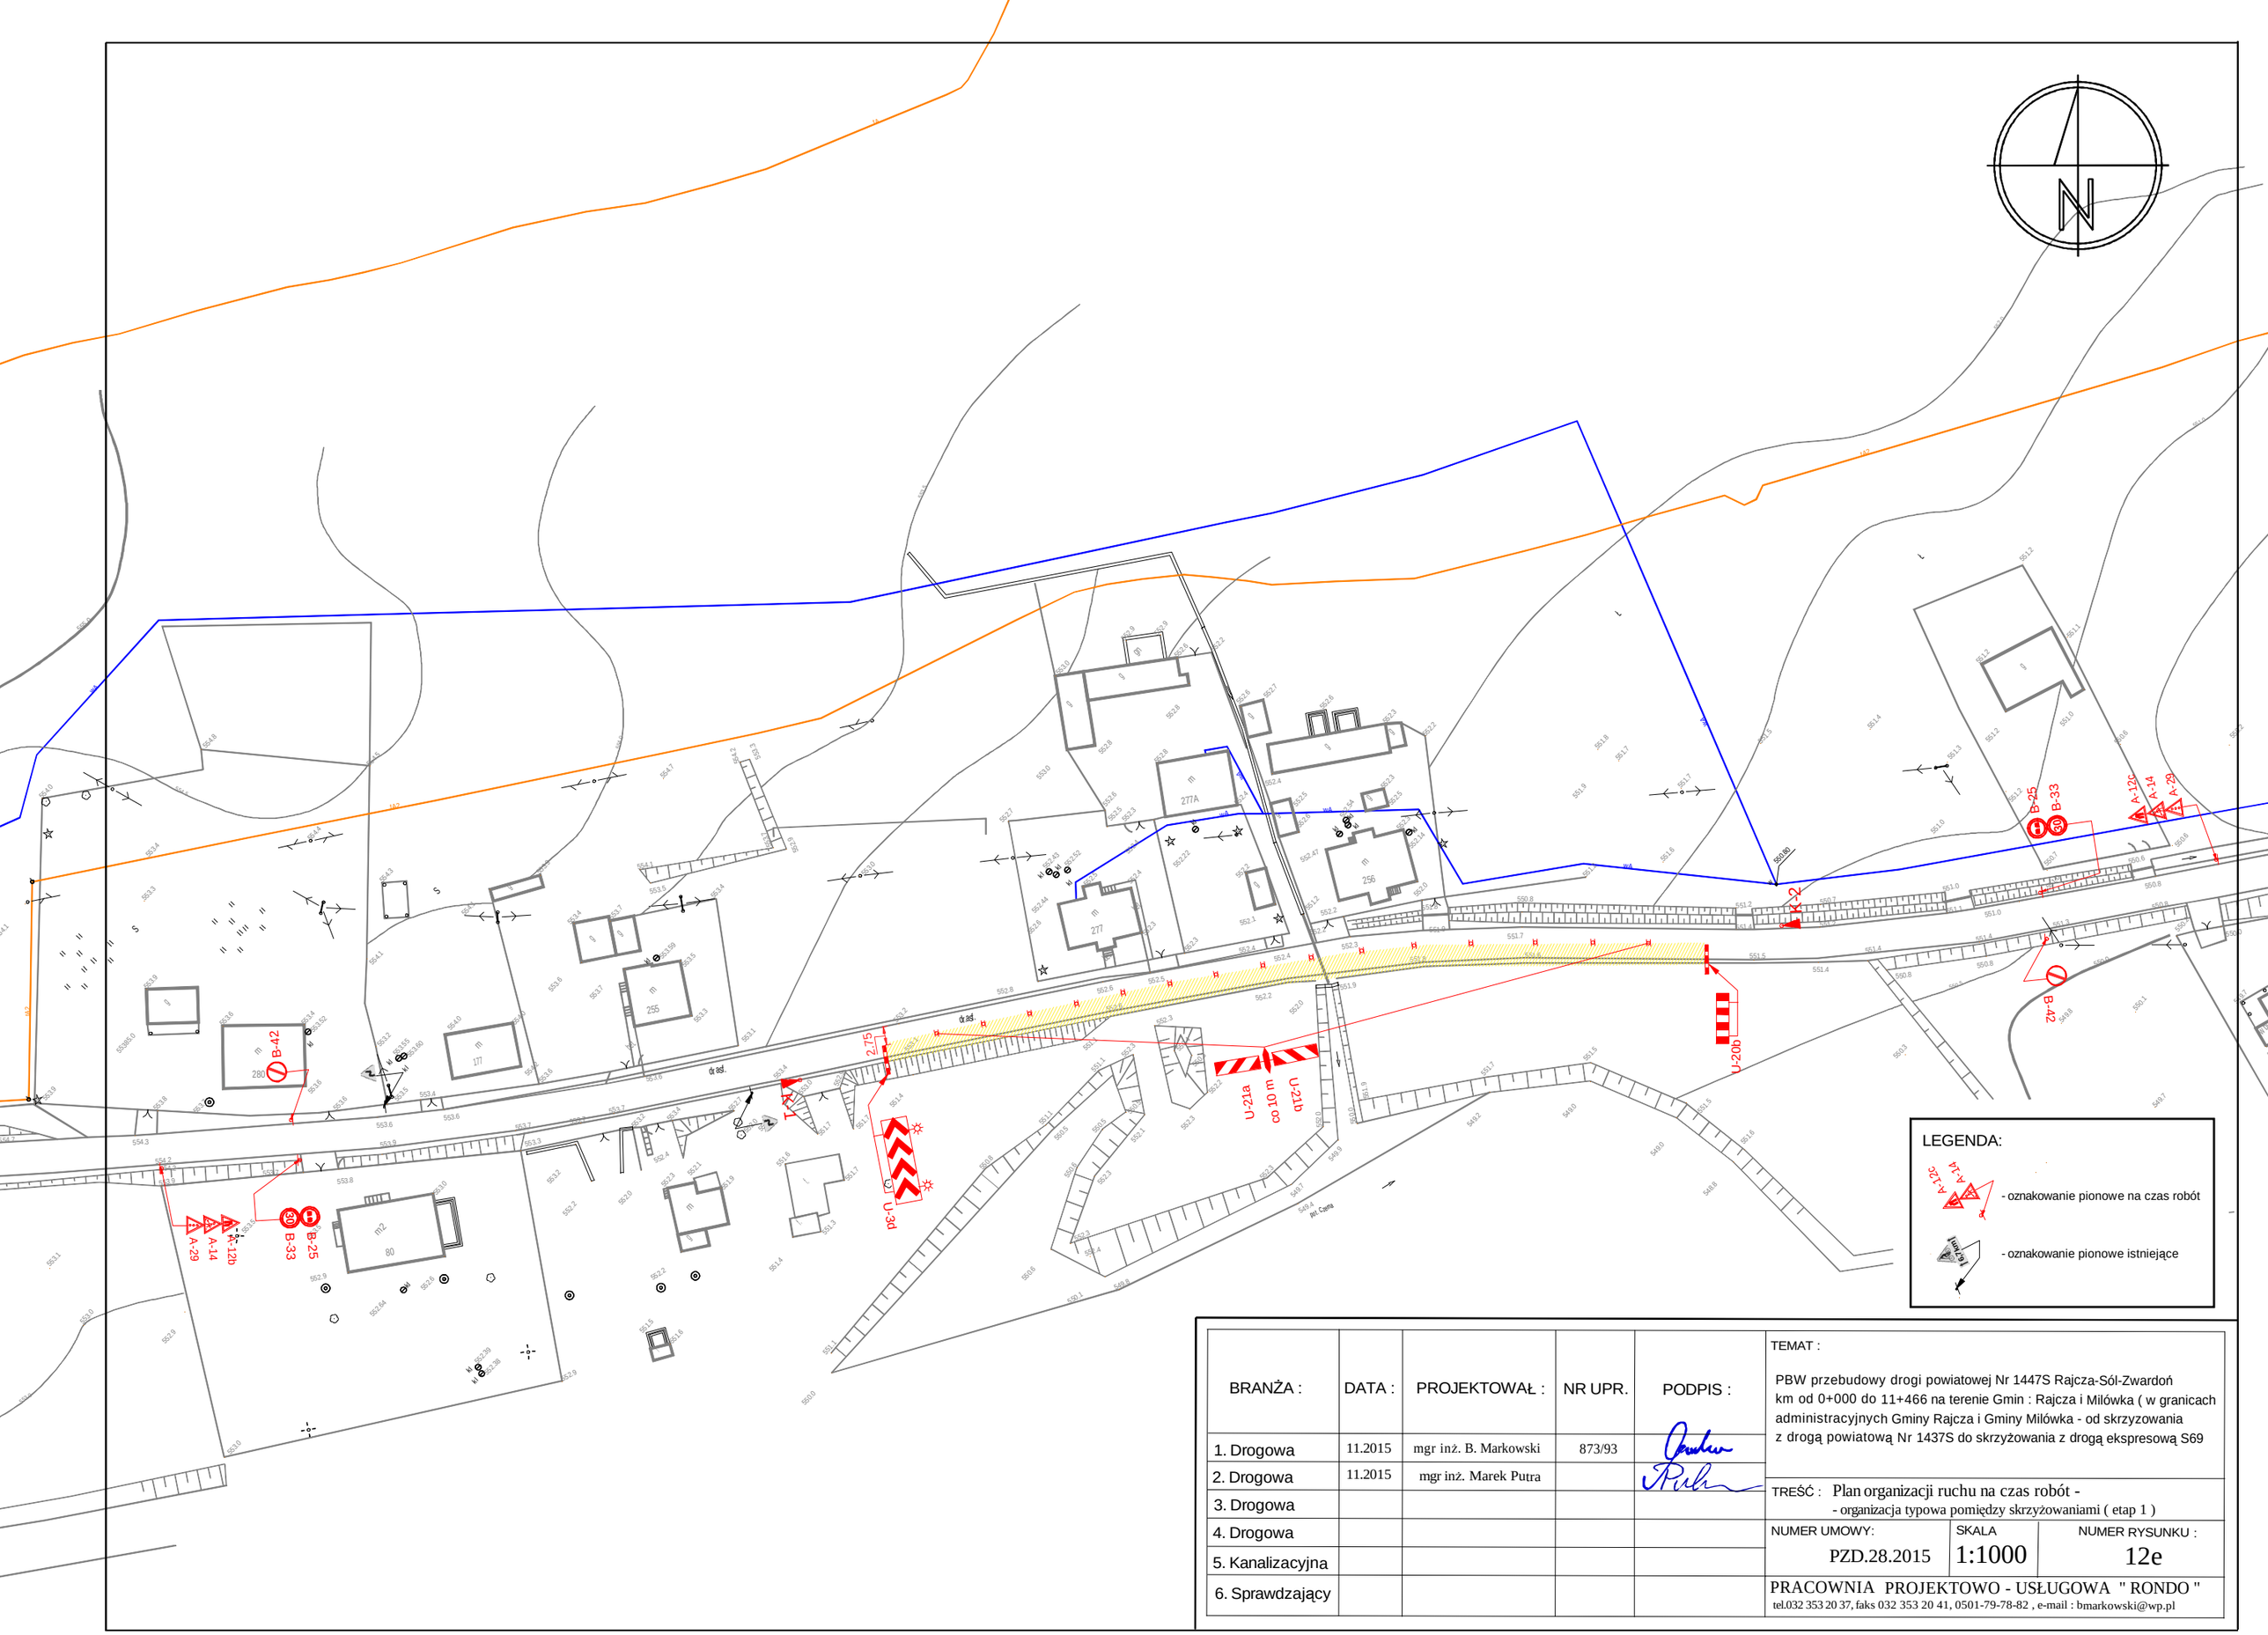

LEGENDA:

- oznakowanie pionowe na czas robót
- oznakowanie pionowe istniejące

BRANŻA :	DATA :	PROJEKTOWAŁ :	NR UPR.	PODPIS :
1. Drogowa	11.2015	mgr inż. B. Markowski	873/93	
2. Drogowa	11.2015	mgr inż. Marek Putra		
3. Drogowa				
4. Drogowa				
5. Kanalizacyjna				
6. Sprawdzający				

TEMAT :

PBW przebudowy drogi powiatowej Nr 1447S Rajcza-Sól-Zwardoń km od 0+000 do 11+466 na terenie Gmin : Rajcza i Milówka (w granicach administracyjnych Gminy Rajcza i Gminy Milówka - od skrzyżowania z drogą powiatową Nr 1437S do skrzyżowania z drogą ekspresową S69

TREŚĆ : Plan organizacji ruchu na czas robót -
- organizacja typowa pomiędzy skrzyżowaniami (etap 1)

NUMER UMOWY:	SKALA	NUMER RYSUNKU :
PZD.28.2015	1:1000	12e

PRACOWNIA PROJEKTOWO - USŁUGOWA " RONDO "
tel.032 353 20 37, faks 032 353 20 41, 0501-79-78-82 , e-mail : bmarkowski@wp.pl