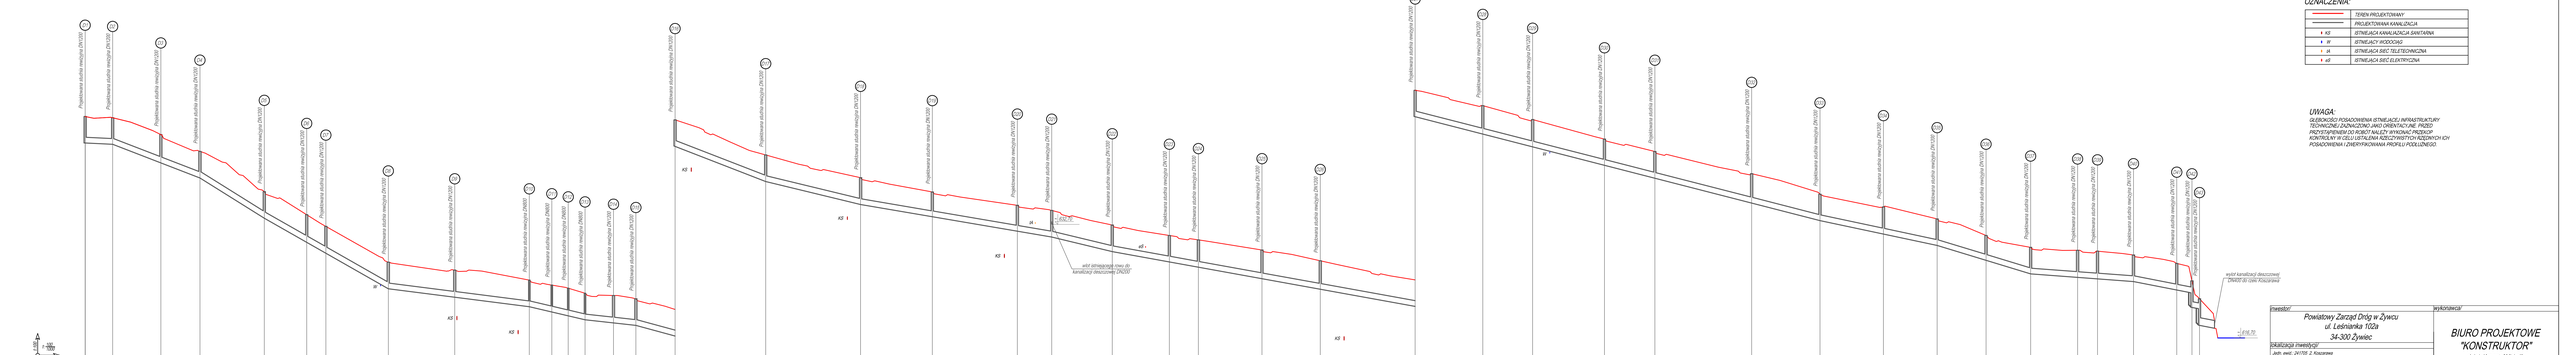

OZNACZENIA:

	TEREN PROJEKTOWANY
	PROJEKTOWANA KANALIZACJA
+ k3	ISTNIEJĄCA KANALIZACJA SANITARNA
+ W	ISTNIEJĄCY WODOCIĄG
+ sk	ISTNIEJĄCA SIEĆ TELETECHNICZNA
+ e5	ISTNIEJĄCA SIEĆ ELEKTRYCZNA

UWAGA:

GŁĘBOKOŚCI POSADOWIENIA ISTNIEJĄCEJ INFRASTRUKTURY TECHNICZNEJ (NIEOKREŚLONEJ UMO OREŚTALONE PRZED PRZYSTĄPIENIEM DO ROBÓT NALEŻY WYKONAĆ PRZEKOP KONTROLNY W CELU USTALENIA RZECZYWISTYCH RZĘDNYCH ICH POSADOWIENIA I ZWERYFIKOWANIA PROFILU PODŁUŻNEGO.

inwestor/	Powiatowy Zarząd Dróg w Żywcu ul. Leśnianka 102a 34-300 Żywiec
wykonawca/	BIURO PROJEKTOWE "KONSTRUKTOR" dr inż. Krzysztof Michalik ul. Kolonia Stella 26 32-020 Chrzanów
lokalizacja inwestycji/	Jedn. ewid.: 241702_2, Kozarzowa Obręb: 0001 Kozarzowa Działki: 1844/3, 6181/1, 6482/1, 6483/2, 6531/5, 6484/4,6153/3, 6154/21, 6154/28, 6403/26, 6154/6, 6154/7, 6154/8, 6403/11, 6154/23, 6154/12, 6154/13, 6403/10, 6403/9, 6154/5, 6154/3, 6403/25, 6403/8, 6403/7, 6154/24, 6154/15, 6403/6, 6403/5, 6403/28, 6151/1, 6154/4, 6154/16, 6154/26, 6154/25, 6154/27, 6403/27, 6154/17, 6403/2, 6403/1, 6154/2, 6154/1, 6154/18, 6403/3, 6403/4, 6154/19, 6154/20, 6403/24, 6403/23, 6154/22, 6154/14, 6403/12, 6403/13, 6403/14, 6403/15, 6403/16, 6403/17, 6403/18, 6403/19, 6403/20, 6403/21, 6403/22, 6154/10, 6154/9, 6154/11, 6403/29, 6403/30, 6403/31, 6403/68,