


WIDOK OD WODY GÓRNEJ
SKALA 1:50

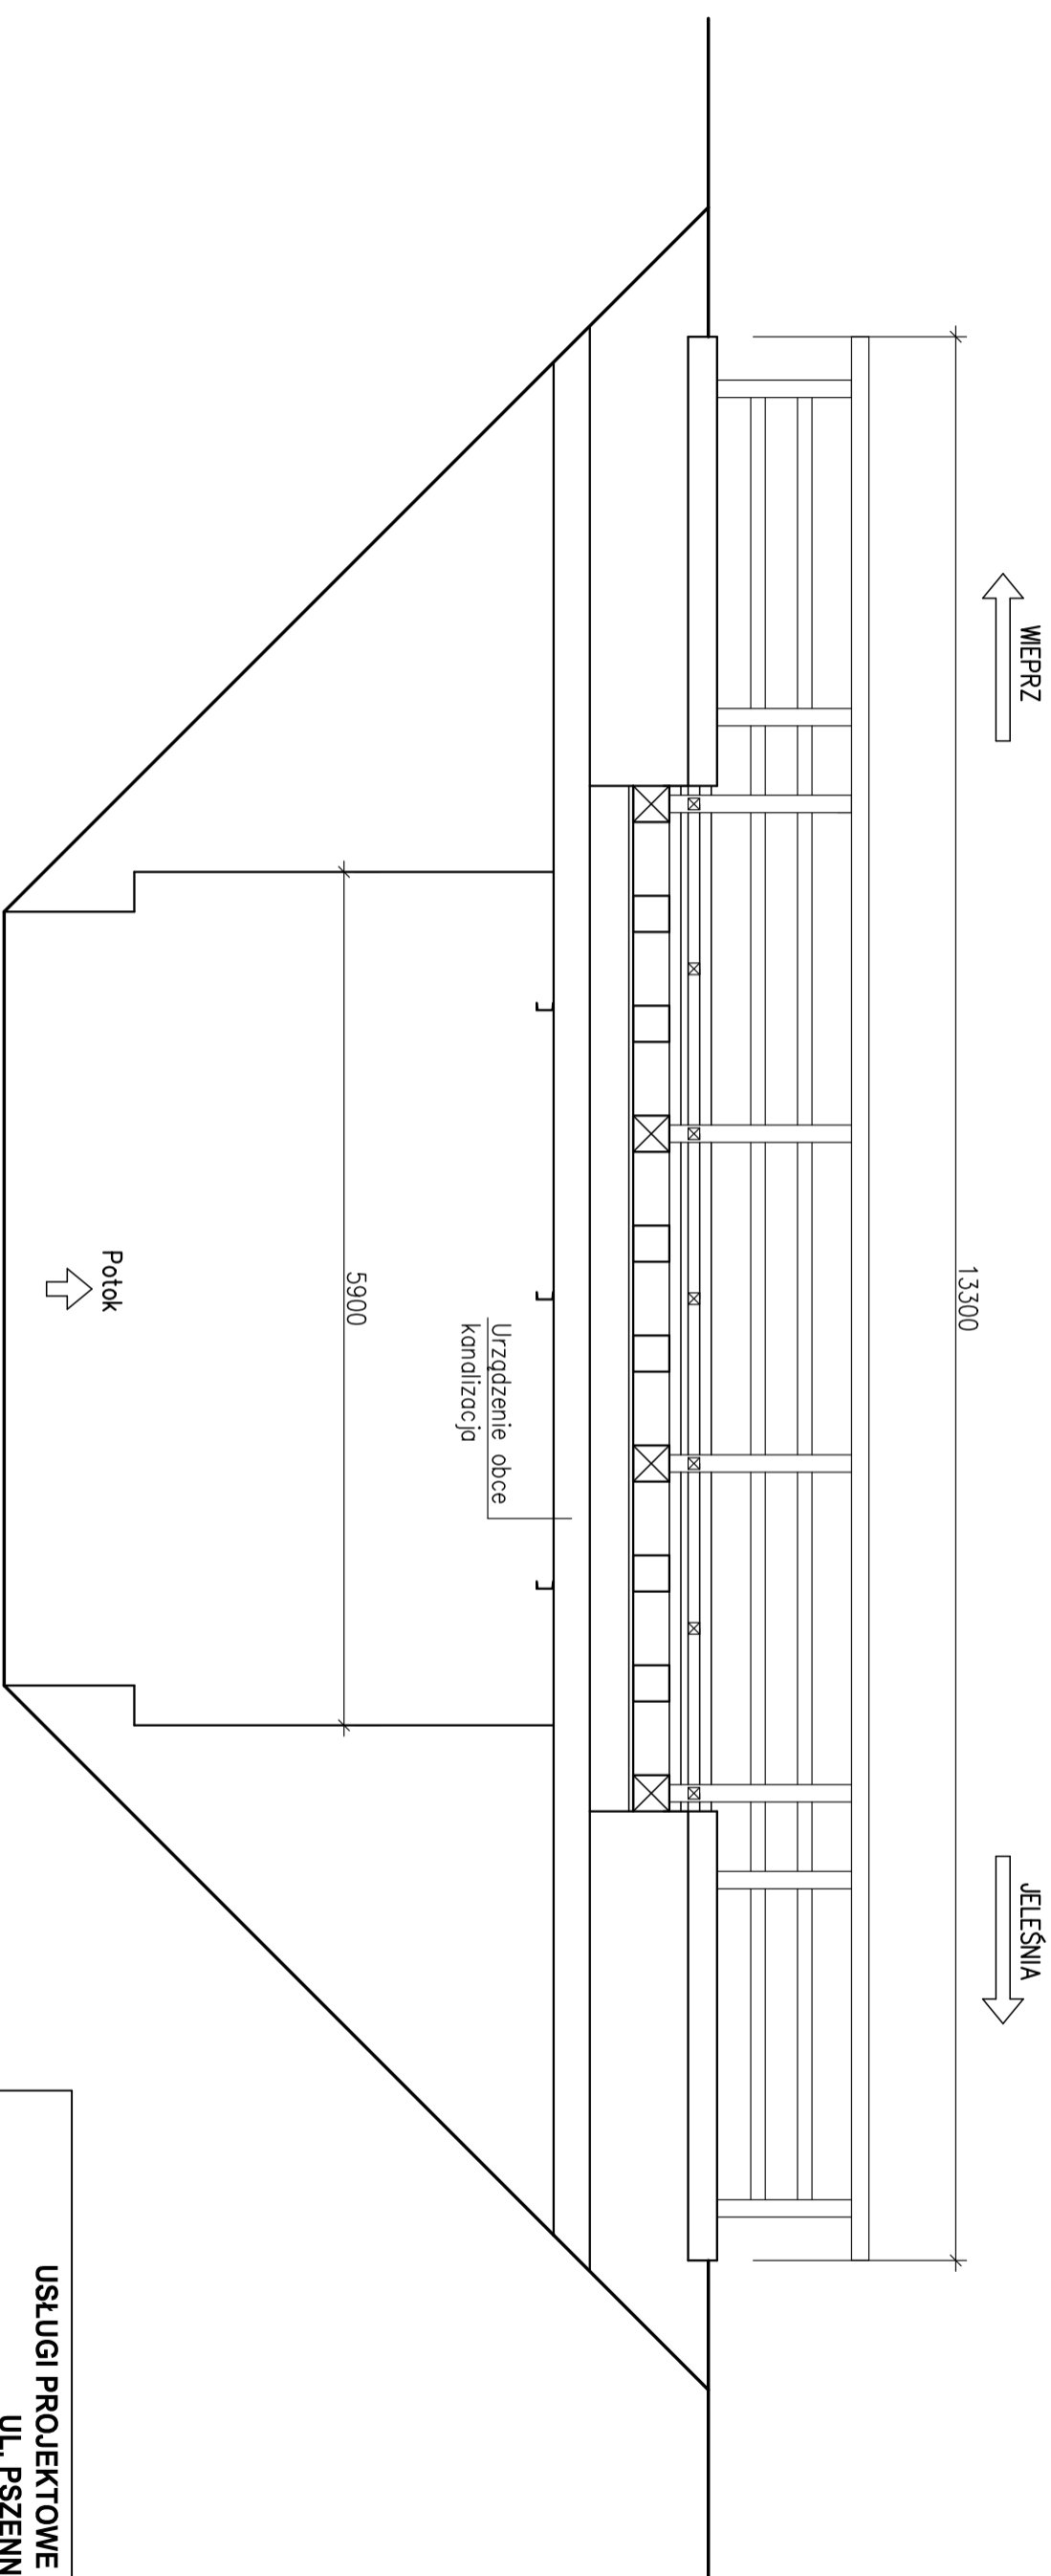

ZADANIE	USŁUGI PROJEKTOWE LECH MARCISZ UL. PSZENNĄ 18 43-300 BIELSKO-BIAŁA		
INWESTOR	POWIAT ŻYwiecki UL. KRASIŃSKIEGO 13 34-300 ŻYWIEC		
TYTUŁ RYSUNKU	INWENTARYZACJA WIDOK OD WODY DOLNEJ	SKALA	1:50
FUNKCJA	TYTUŁ, IMIĘ, NAZWISKO	NR UPRAWNIENI	PODPIS
OPRACOWANIE	mgr inż. Lech Marcisz	102/89 B-B	
	mgr inż. Karolina Kubica	SLK/6301/PBM/15	

DATA	CZERWIEC 2019 R.	NR RYSUNKU	01
FAZA PROJEKTU	OCENA NOŚNOŚCI		