Przepust nr 4

Przekrój podłużny

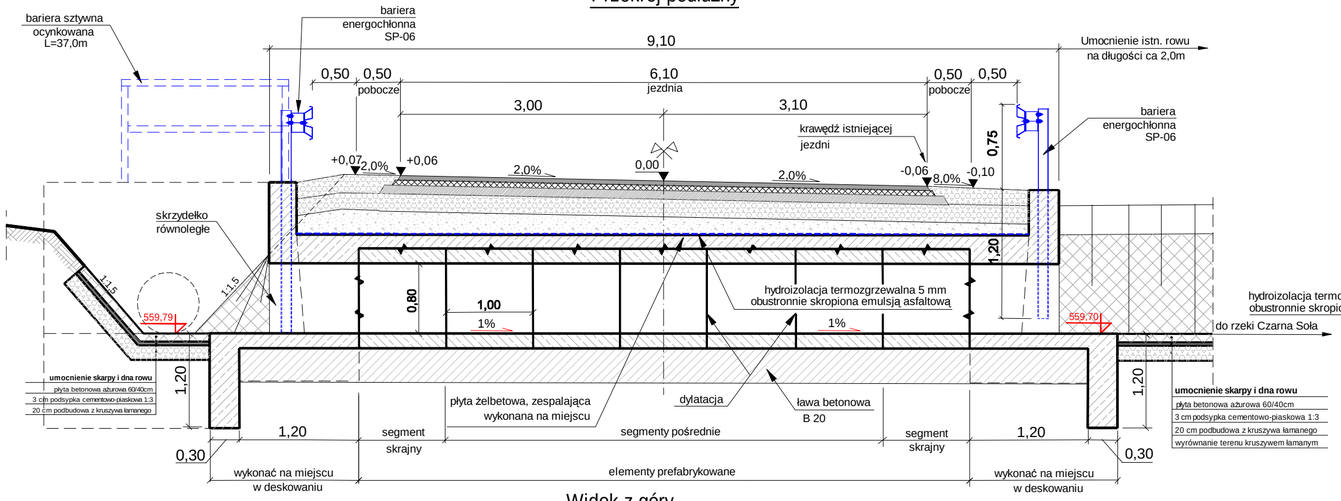

Przekrój poprzeczny

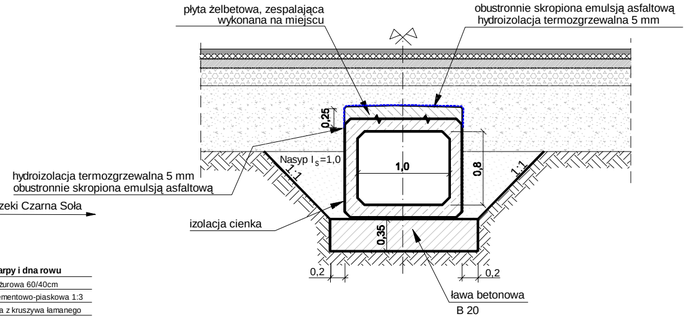

Widok z góry

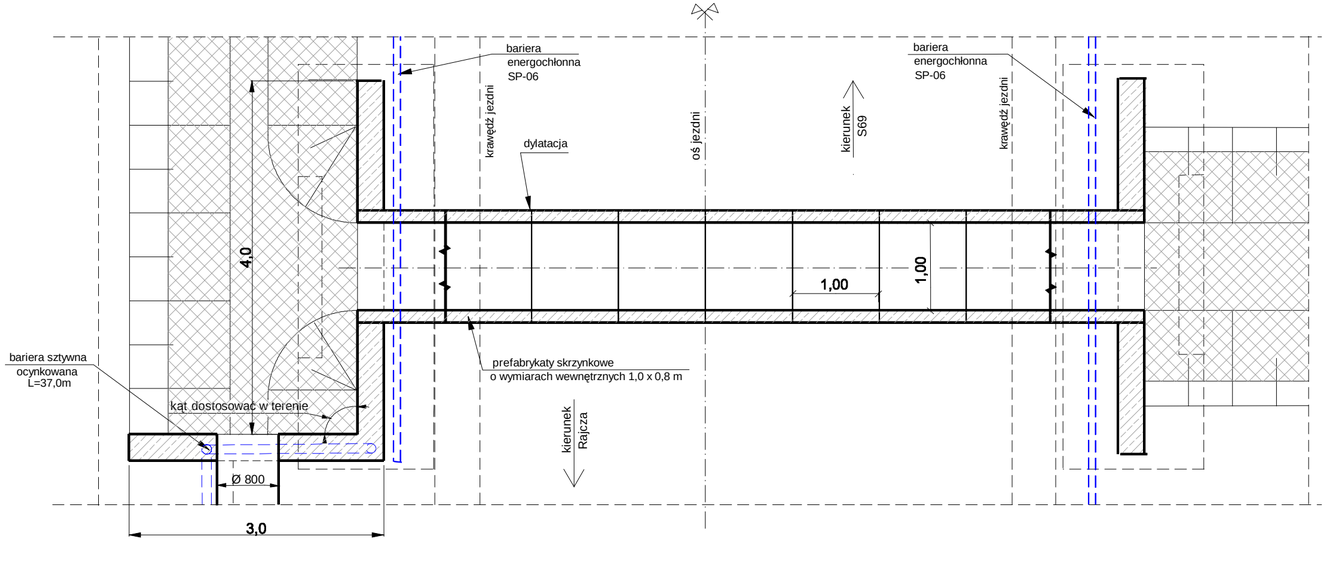

BRANŻA :	DATA :	PROJEKTOWAŁ:	NR UPR.	PODPIS :
1. Drogowa	11.2015	mgr inż.B.Markowski	873/93	
2. Drogowa	11.2015	mgr inż. Marek Putra		
3. Kanalizacja	11.2015	mgr inż.B.Markowski	873/93	
4. Elektryczna				
5. Architektura				
6. Architektura				
7. Wodociągowa				

Temat :
P.B.W. przebudowy drogi powiatowej nr 1447S Rajcza-Sól-Zwardoń km 0+000,00 do 11+466,00 na terenie gmin: Rajcza i Milówka (w granicach adm. Gminy Rajcza i Gmina Milówka - od skrzyżowania z drogą powiatową nr 1437S do skrzyżowania z drogą ekspresową S69

Treść : Przekroje konstrukcyjne - przepust nr 4

NUMER UMOWY : PZD.28.2015

SKALA : 1:50

NUMER RYSUNKU : 7d

PRACOWANIA PROJEKTOWO - USŁUGOWA " RONDO"
tel. (032) 353-20-37,faks 353-20-41 , kom. 0501-79-78-82 , e-mail : bmarkowski@.wp.pl