



Przełup nr 12


Przekrój podłużny

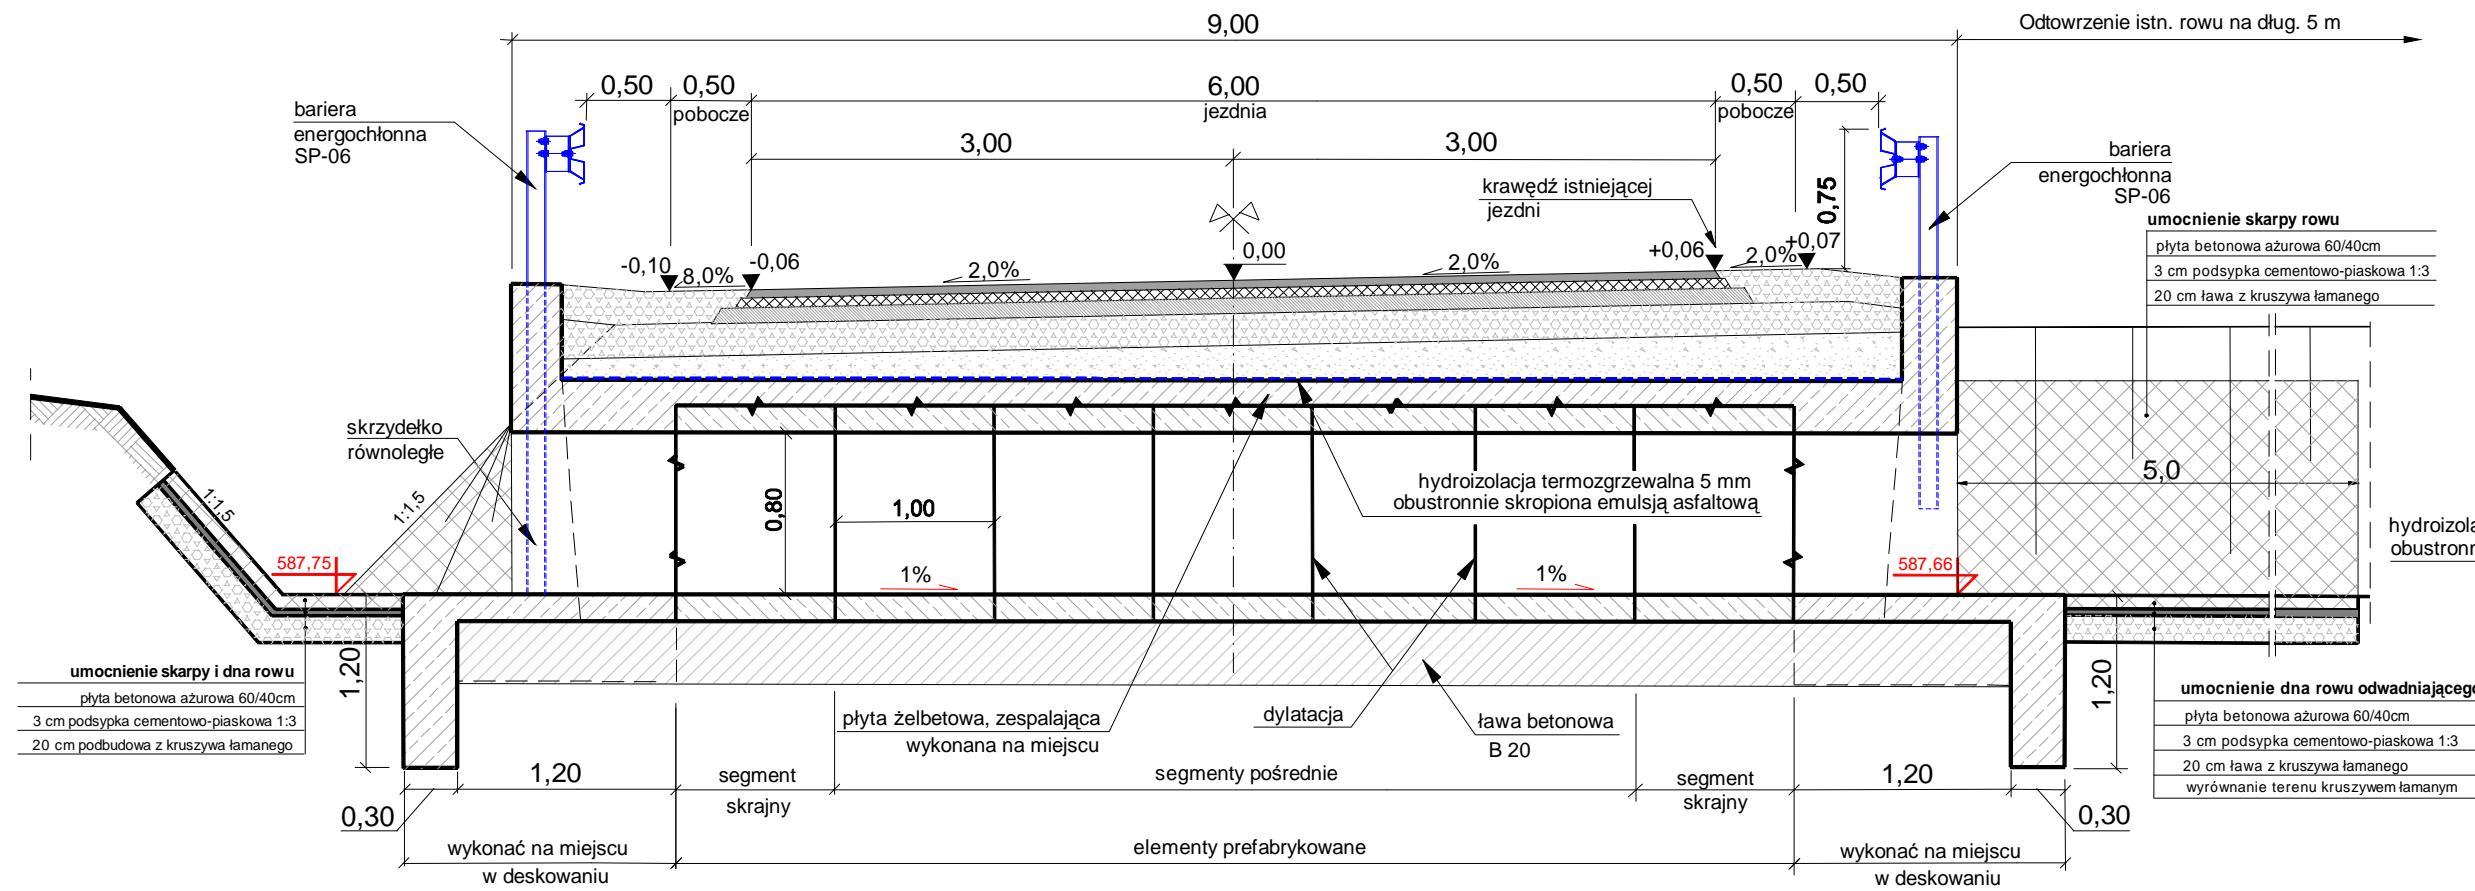

Przekrój poprzeczny

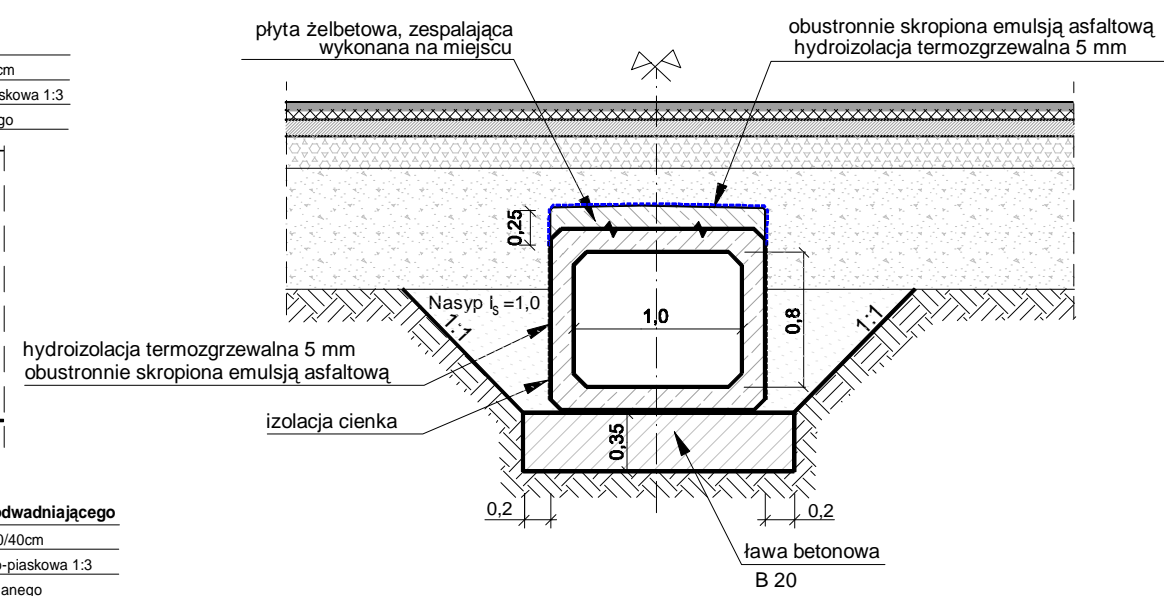

Widok z góry

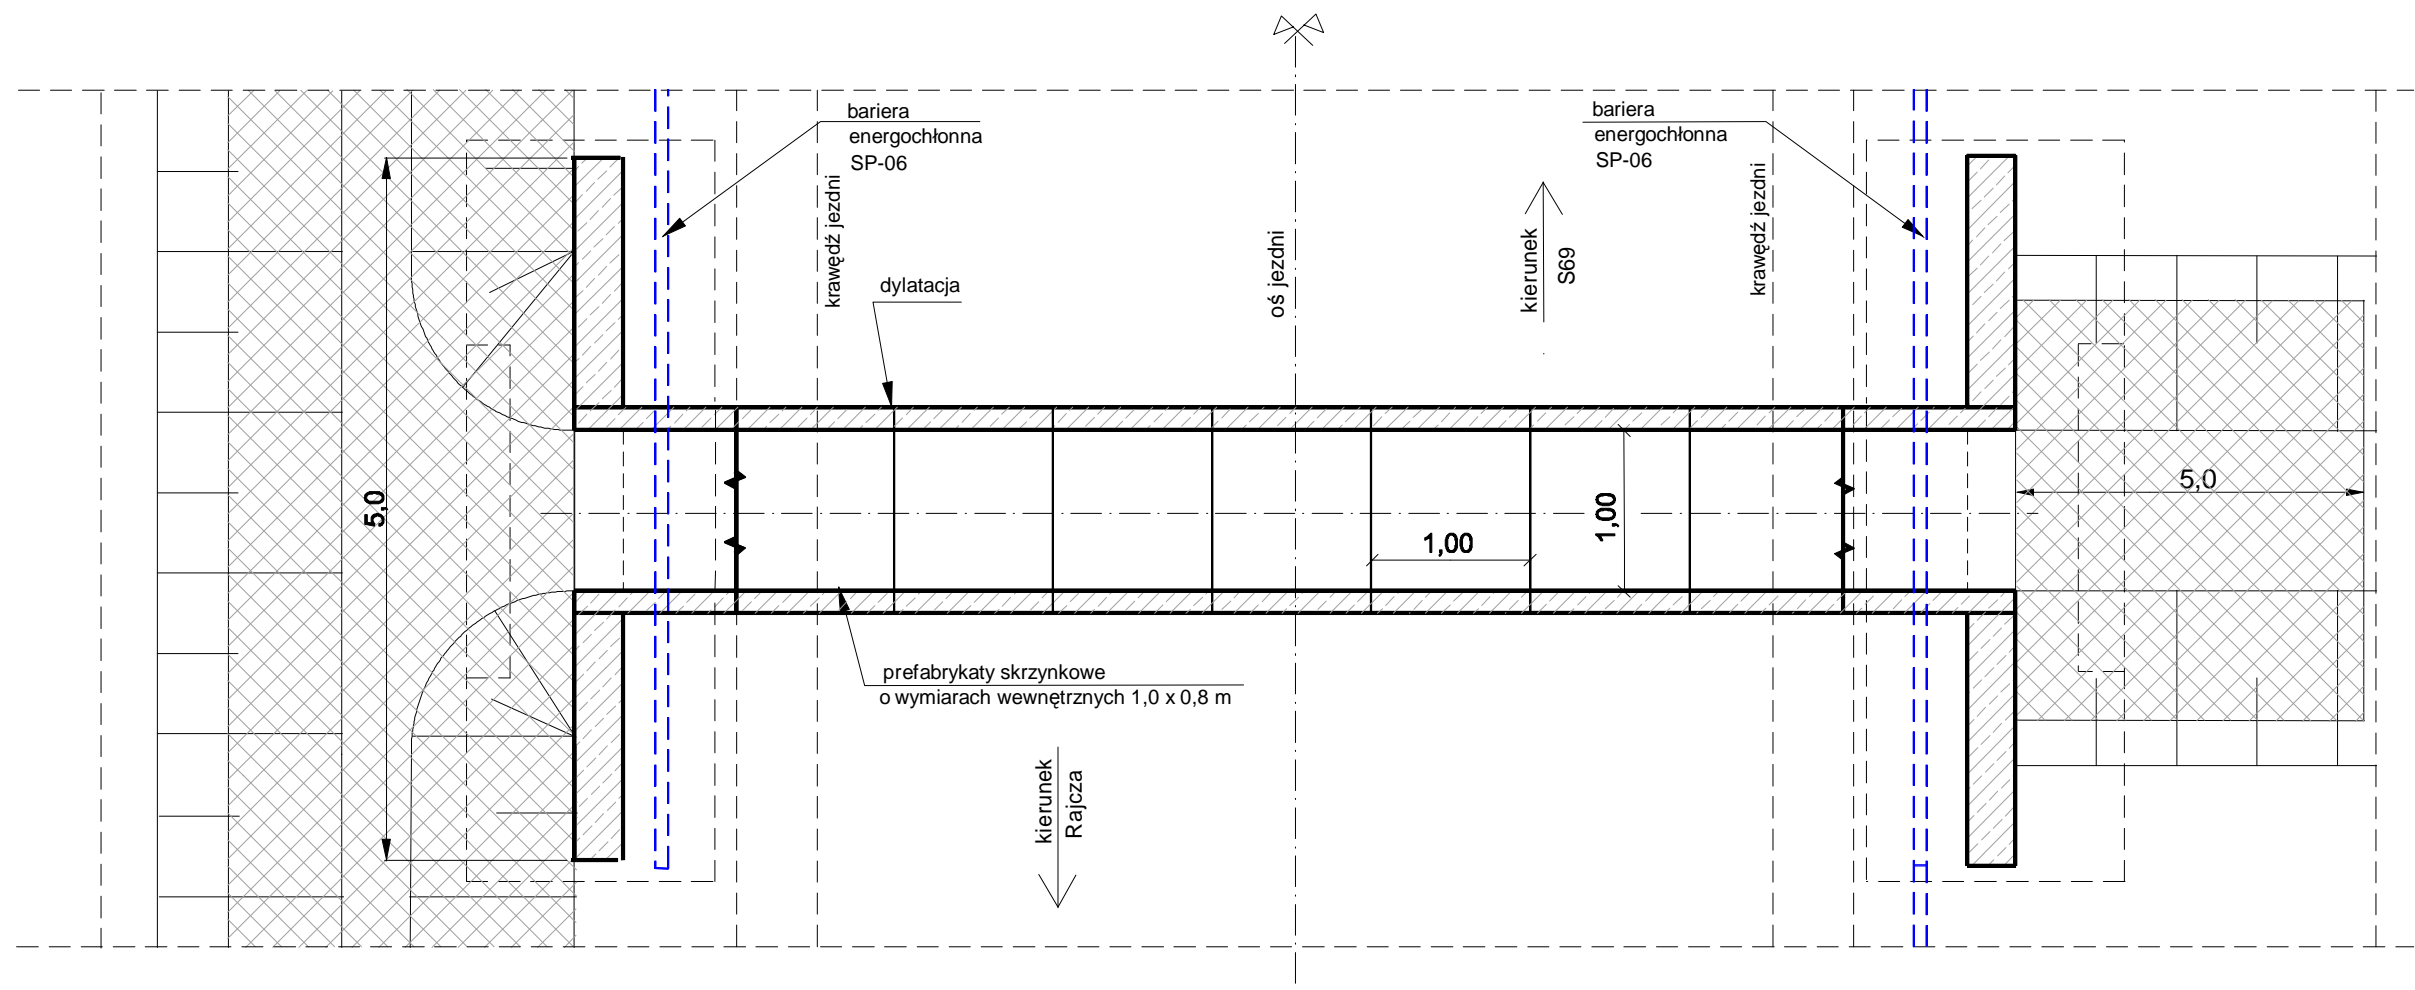

BRANŻA :	DATA :	PROJEKTOWAŁ :	NR UPR.	PODPIS :	Temat :
1. Drogowa	11.2015	mgr inż. B. Markowski	873/93	<i>[Signature]</i>	P.B.W. przebudowy drogi powiatowej nr 1447S Rajcza-Sól-Zwardoń km 0+000,00 do 11+466,00 na terenie gmin: Rajcza i Miłówka ( w granicach adm. Gminy Rajcza i Gmina Miłówka - od skrzyżowania z drogą powiatową nr 1437S do skrzyżowania z drogą ekspresową S69 Treść : Przekroje konstrukcyjne - przepust nr 12
2. Drogowa	11.2015	mgr inż. Marek Putra		<i>[Signature]</i>	
3. Kanalizacja	11.2015	mgr inż. B. Markowski	873/93	<i>[Signature]</i>	
4. Elektryczna					
5. Architektura					
6. Architektura					
7. Wodociągowa					
					NUMER UMOWY : PZD.28.2015
					SKALA : 1:50 NUMER RYSUNKU : 71
					PRACOWNIA PROJEKTOWO - USŁUGOWA " RONDO" tel. (032) 353-20-37, fax 353-20-41, kom. 0501-79-78-82, e-mail : bmarkowski@wp.pl