



Przepust nr 1


Przekrój podłużny

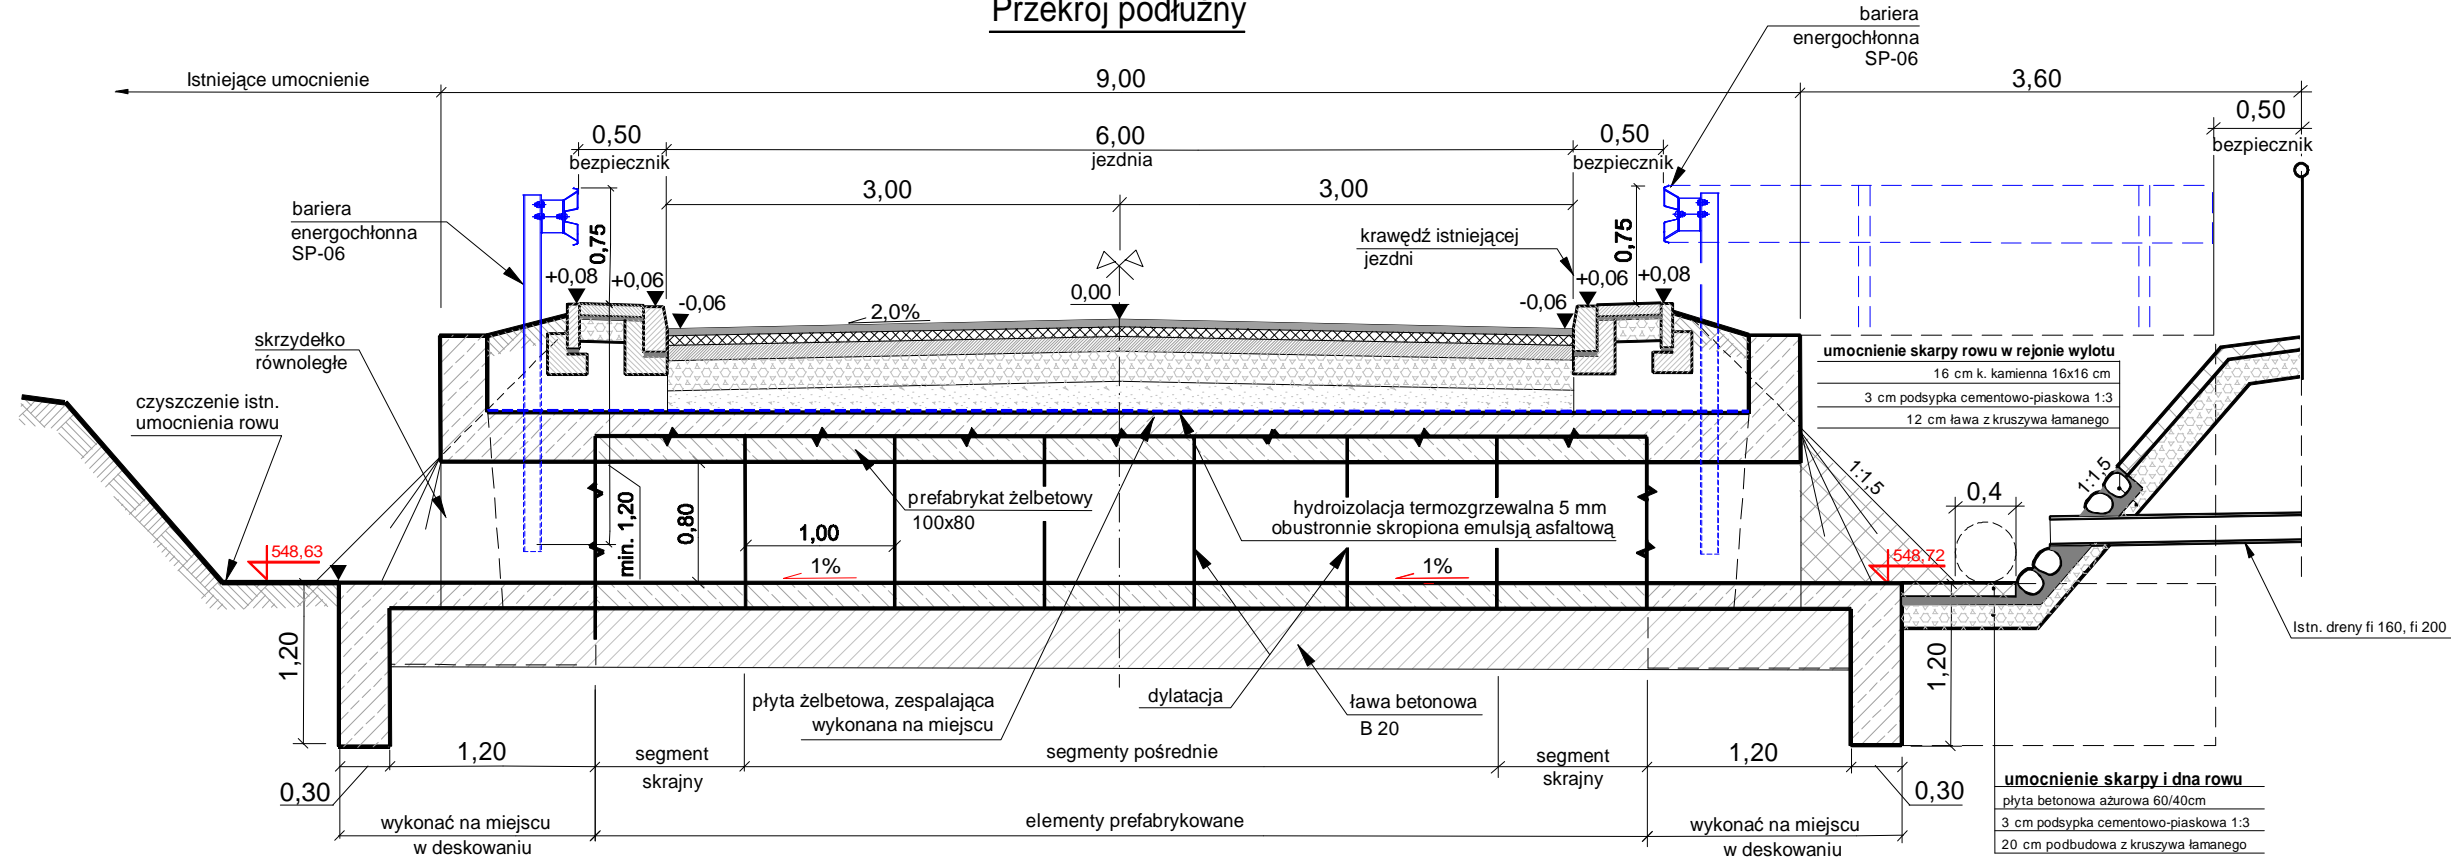

Przekrój poprzeczny

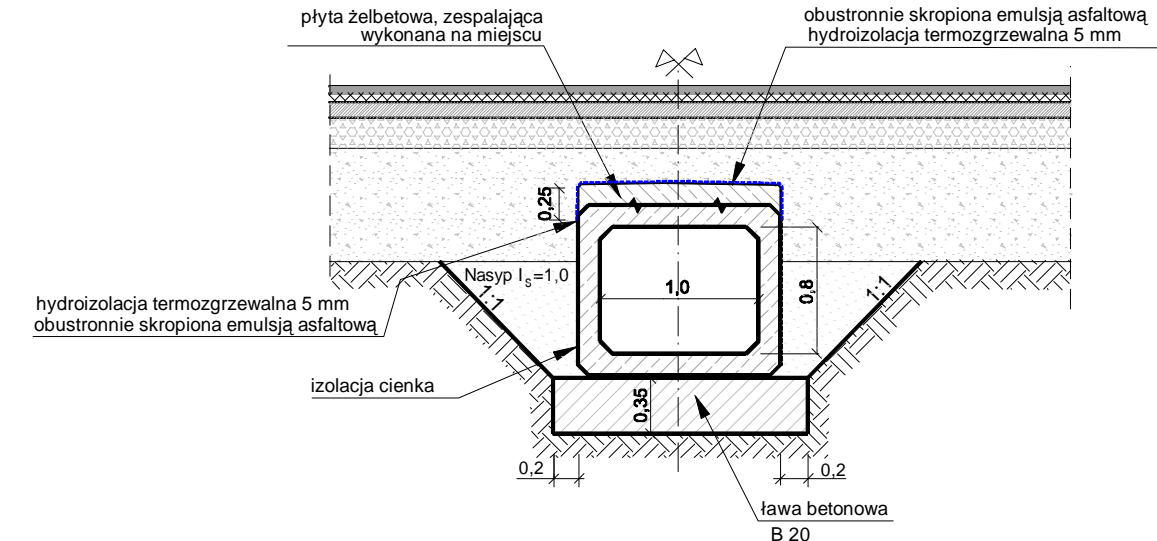

Widok z góry

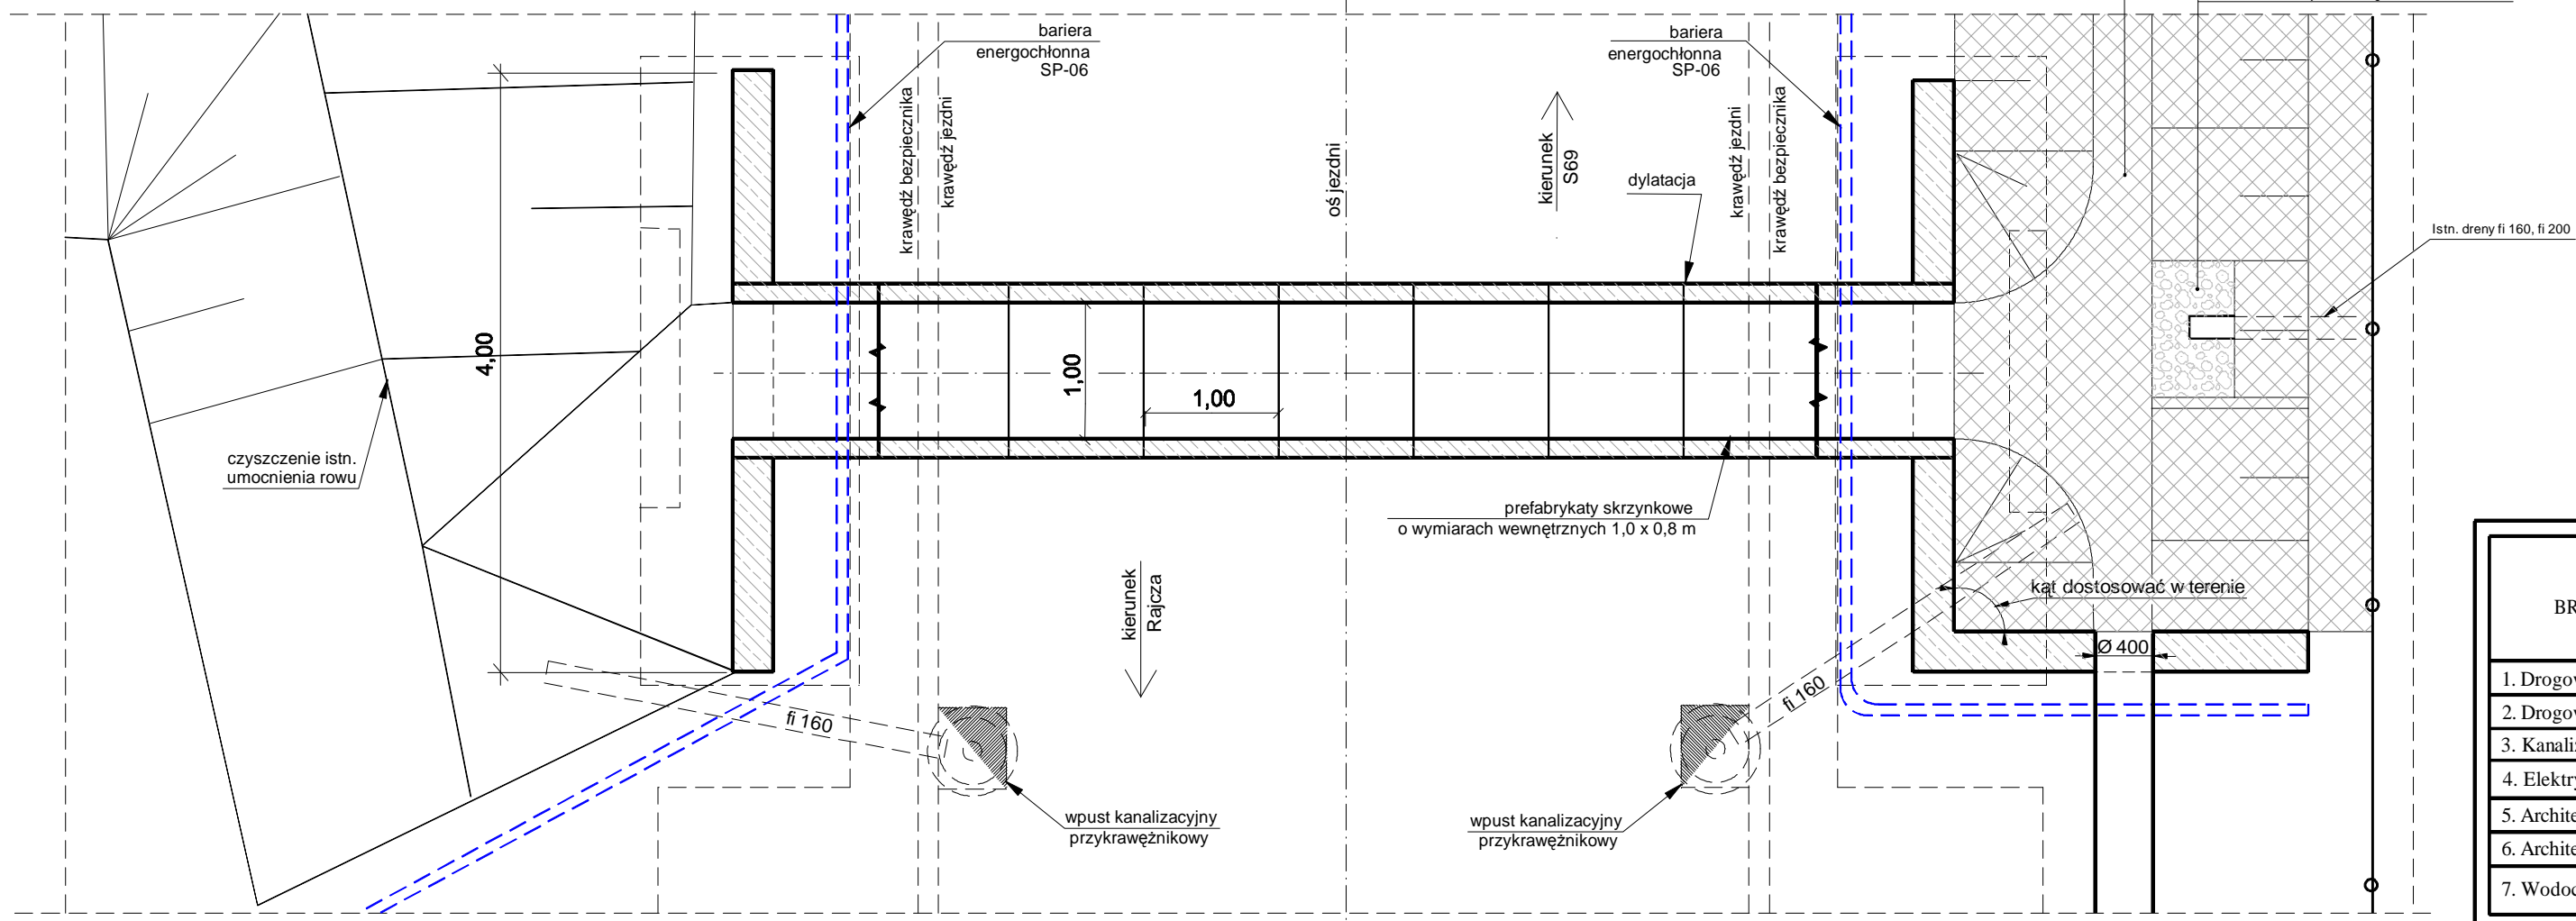

BRANŻA :	DATA :	PROJEKTOWAŁ :	NR UPR.	PODPIS :	Temat :
1. Drogową	11.2015	mgr inż. B. Markowski	873/93	<i>[Podpis]</i>	P.B.W. przebudowy drogi powiatowej nr 1447S Rajcza-Sól-Zwardoń km 0+000,00 do 11+466,00 na terenie gmin: Rajcza i Milówka (w granicach adm. Gminy Rajcza i Gmina Milówka - od skrzyżowania z drogą powiatową nr 1437S do skrzyżowania z drogą ekspresową S69
2. Drogową	11.2015	mgr inż. Marek Putra		<i>[Podpis]</i>	
3. Kanalizacyjną	11.2015	mgr inż. B. Markowski	873/93	<i>[Podpis]</i>	
4. Elektryczną					Treść : Przekroje konstrukcyjne - przepust nr 1
5. Architektura					NUMER UMOWY : PZD.28.2015
6. Architektura					SKALA : 1:50
7. Wodociągowa					NUMER RYSUNKU : 7a
					PRACOWNIA PROJEKTOWO - USŁUGOWA " RONDO "
					ul. (02) 353-20-57, fax: 353-20-41, kom. 0501-79-78-82, e-mail: bmarkowski@wp.pl