


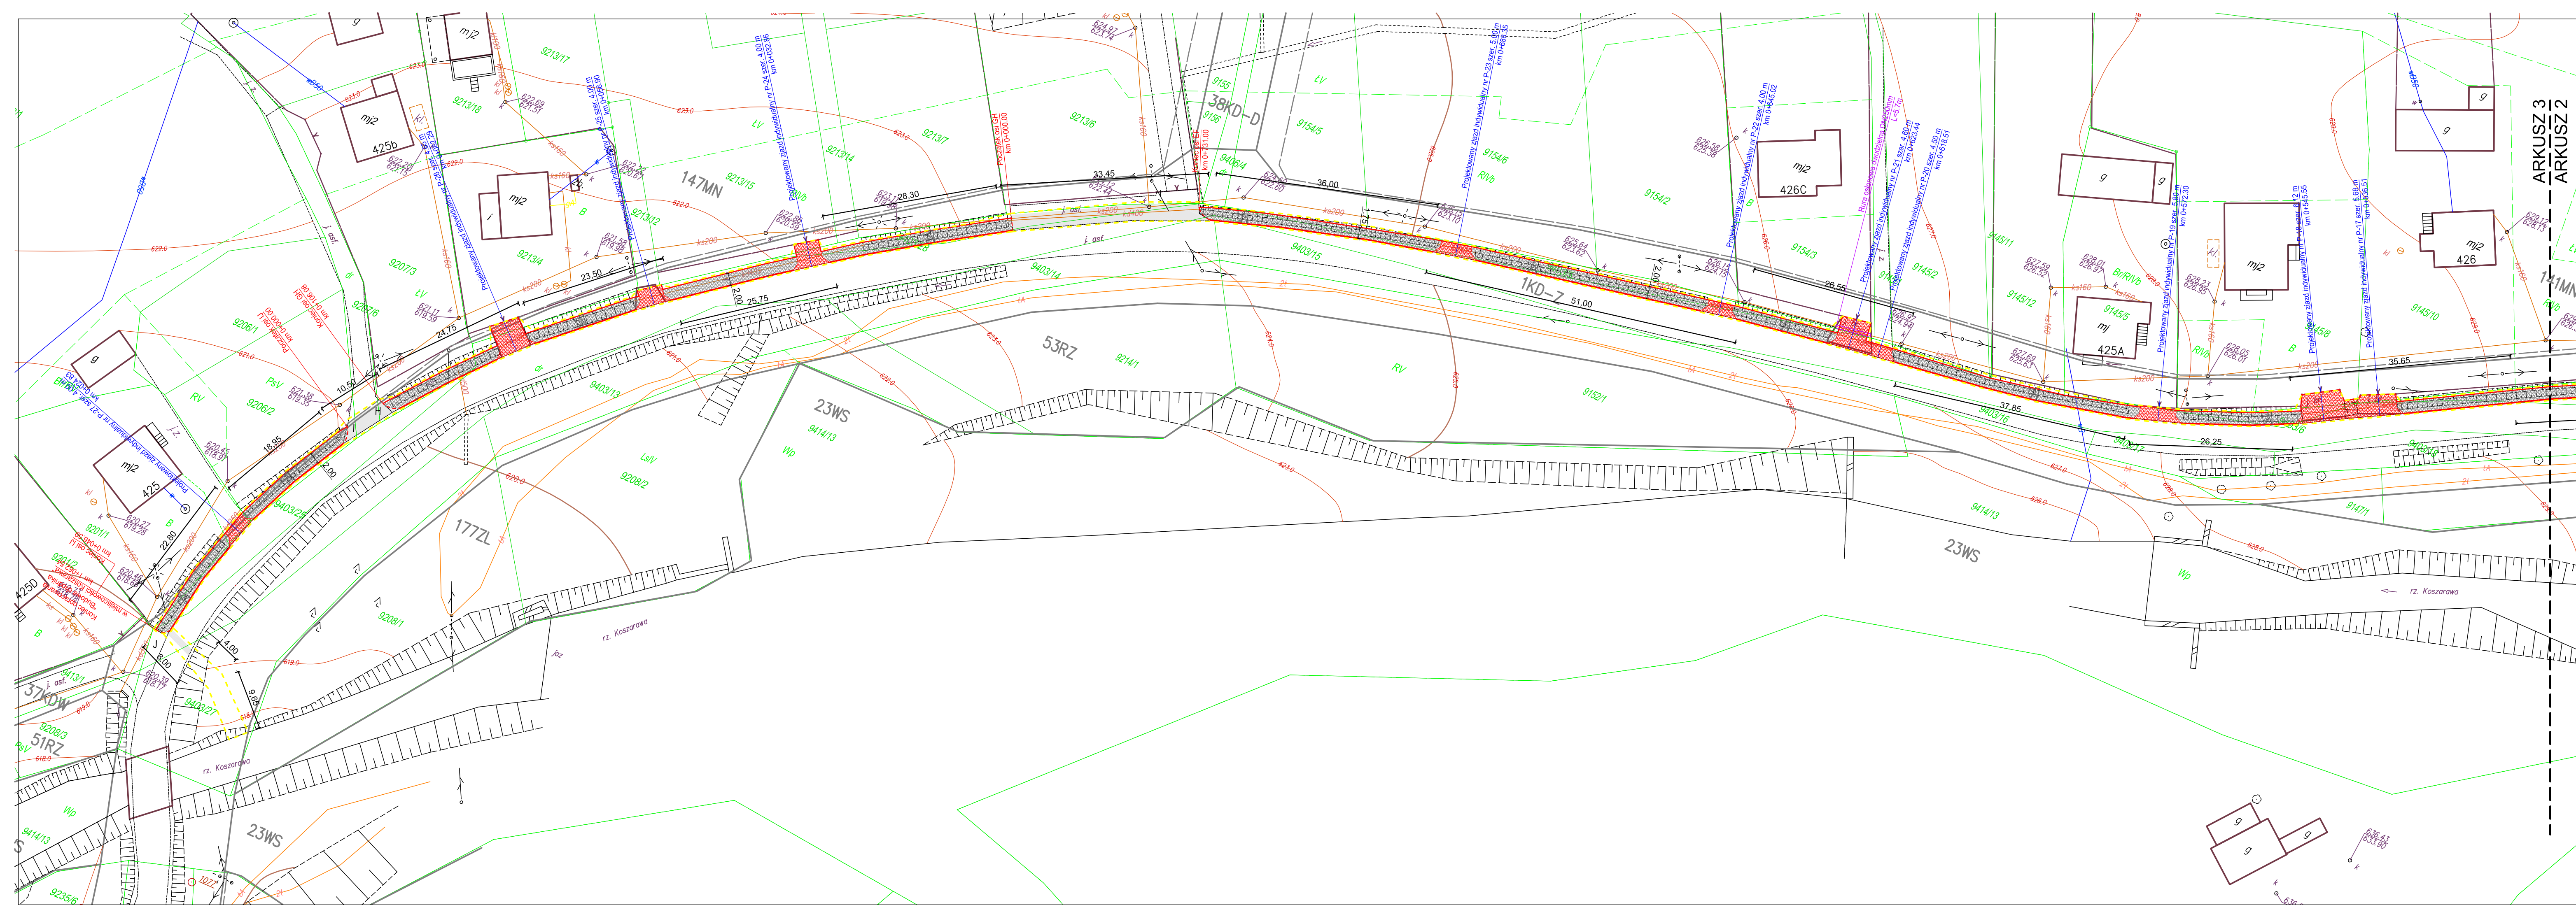

GŁÓWNY PROJEKTANT ZAKRES OPRACOWANIA PROJEKT ZAGOSPODAROWANIA TERENU	mgr inż. arch. Bogdan Ślusarczyk Nr uprawnień budowlanych: 577/KW/73 W specjalności architektonicznej	pieczętka i podpis
PROJEKTANT ZAKRES OPRACOWANIA PROJEKT BUDOWLANY – CZĘŚĆ DROGOWA	dr inż. Krzysztof Michalik Nr upr. bud.: 58/86 w spec. konstrukcyjno- inżynierskiej w zakresie dróg	pieczętka i podpis
SPRAWDZAJĄCY ZAKRES OPRACOWANIA PROJEKT BUDOWLANY – CZĘŚĆ DROGOWA	mgr inż. Przemysław Dybał Nr upr. budowlanych: MAP/0006/POOD/11 W specjalności drogowej – bez ograniczeń	pieczętka i podpis
PROJEKTANT ZAKRES OPRACOWANIA PROJEKT BUDOWY KANALIZACJI DESZCZOWEJ	mgr inż. Maciej Miazga Nr upr. budowlanych: MAP/0521/POOS/12 W specjalności instalacyjno-inżynierskiej w zakresie sieci sanitarnych	pieczętka i podpis
SPRAWDZAJĄCY ZAKRES OPRACOWANIA PROJEKT BUDOWY KANALIZACJI DESZCZOWEJ	mgr inż. Barbara Macuda Nr upr. budowlanych: MAP/0490/PWOS/14 W specjalności instalacyjno-inżynierskiej w zakresie sieci sanitarnych	pieczętka i podpis

OZNACZENIA	
	ZAKRES ODDZIAŁYWANIA INWESTYCJI
	PROJEKTOWANY KRAWĘŻNIK
	PROJEKTOWANE OBRZEŻE
	PROJEKTOWANY KRAWĘŻNIK OBNIŻONY
	PROJEKTOWANY KRAWĘŻNIK NAJAZDOWY
	PROJEKTOWANA NAWIERZCHNIA CHODNIKA
	PRZEBUDOWYWANA NAWIERZCHNIA ZJAZDÓW NA PARKING
	ODTWORZENIE NAWIERZCHNI BITUMICZNEJ
	DRZEWO PRZEZNACZONE DO WYCINKI
	ZABEZPIECZENIE INFRASTRUKTURY PODZIEMNEJ
	PROJEKTOWANA KANALIZACJA DESZCZOWA

inwestor/ Powiatowy Zarząd Dróg w Żywcu ul. Leśniana 102a 34-300 Żywiec		wykonawca/ BIURO PROJEKTOWE "KONSTRUKTOR" dr inż. Krzysztof Michalik ul. Kolonia Stella 26 32-500 Chrzanów	
lokalizacja inwestycji/ Jedn. ewid.: 241705, 2, Koszarawa Obręb: 0001 Koszarawa Działy: 9404/1, 9161/8, 9405/1, 9406/3, 9131/5, 9406/4, 9131/3, 9134/31, 9134/29, 9403/26, 9134/27, 9403/12, 9134/25, 9403/11, 9134/23, 9134/13, 9134/12, 9134/10, 9403/10, 9403/9, 9134/6, 9134/3, 9403/20, 9403/8, 9403/7, 9145/8, 9145/10, 9403/6, 9403/5, 9403/28, 9213/15, 9213/4, 9207/3, 9206/2, 9403/25, 9201/1, 9403/27, 9134/30, 9134/28, 9134/26, 9403/12, 9134/7, 9145/5, 9145/12, 9145/11, 9145/2, 9154/3, 9154/3, 9154/6, 9154/5, 9403/15			
temat/ Budowa chodnika dla pieszych wraz z kanalizacją deszczową i przebudową urządzeń obcych w ciągu DP 1429 S Kuków-Koszarawa o długości 1150 mb w km od 10+150 do km 11+300 (od granicy powiatu żywieckiego i suskiego do mostu drogowego) w m. Koszarawa			
tytuł rysunku/ funkcja/ projektant/ sprawdzający/ asystent projektanta/ data/ GRUDZIEŃ 2015		tytuł, imię i nazwisko/ mgr inż. arch. Bogdan Ślusarczyk numer uprawnień/ 577/KW/73 podpis/ mgr inż. Rafał Russek branża/ DROGOWA faza/ ZAGOSPODAROWANIE numer rysunku/ Z-01c	
PLAN ZAGOSPODAROWANIA TERENU - ARKUSZ 3			