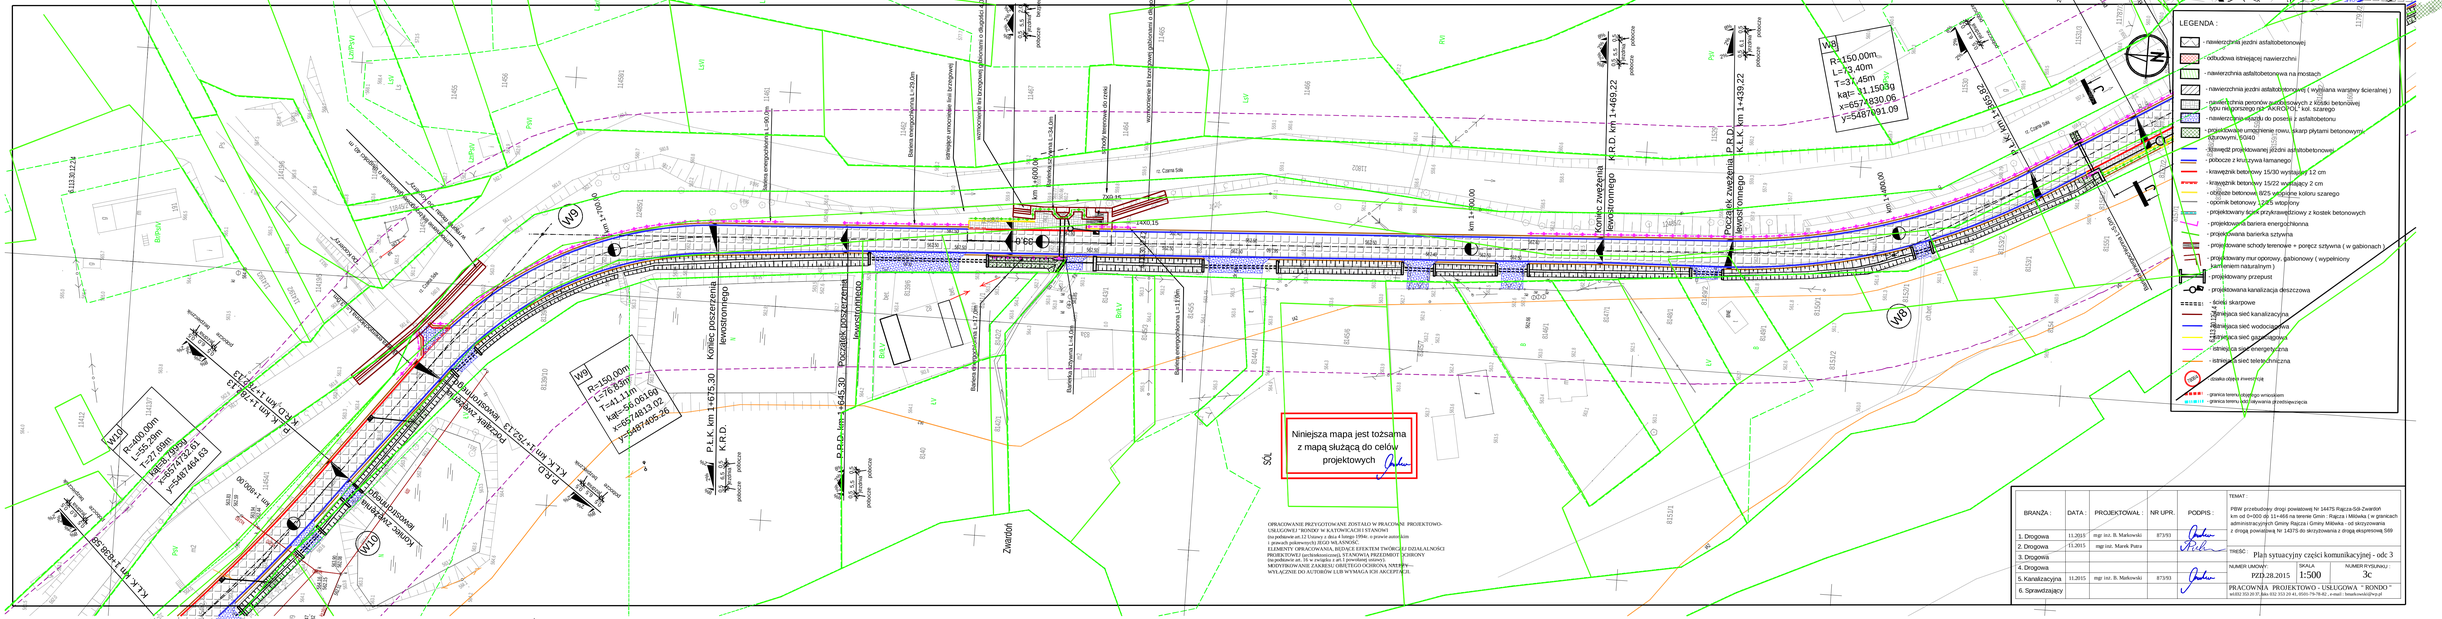
LEGENDA :
- nawierzchnia jezdni asfaltobetonowej
- odbudowa istniejącej nawierzchni
- nawierzchnia asfaltobetonowa na mostach
- nawierzchnia jezdni asfaltobetonowej ( wymiana warstwy ścieralnej )
- nawierzchnia betonów nurtowych z kostki betonowej firmy Holgrosing par. AKROPOL kol. szarego
- nawierzchnia chodnika do posesji z asfaltobetonu
- projektowane umocnienie rowu, skarpy płytami betonowymi szarowyrm, TG40
- rzędnik projektowanej jezdni asfaltobetonowej
- pobocze z kruszywa kamanego
- krawężnik betonowy 15/30 wystający 12 cm
- krawężnik betonowy 15/22 wystający 2 cm
- obrzeże betonowe 8/25 jasnoszare koloru szarego
- opornik betonowy 12/25 wkopany
- projektowany ciąg przykrawężnikowy z kostek betonowych
- projektowana bariera energochłonna
- projektowana bariera sztywna
- projektowane schody terenowe + poręcz sztywna ( w gabionach )
- projektowany mur oporowy, gabionowy ( wypełniony kamieniem naturalnym )
- projektowany przepust
- projektowana kanalizacja deszczowa
- ścieki skarpowe
- istniejąca sieć kanalizacyjna
- istniejąca sieć wodociągowa
- istniejąca sieć gazowa
- istniejąca sieć energetyczna
- istniejąca sieć telekomunikacyjna
- osiowa obrysu inwestycji
- granica terenu objętego wnioskiem
- granica terenu objętego planem zagospodarowania przestrzennego
Niniejsza mapa jest tożsama z mapą służącą do celów projektowych
OPRACOWANIE PRZYGOTOWANE ZOSTAŁO W PRACOWNI PROJEKTOWO-USŁUGOWEJ "RONDO" W KAŹMIERZACH I STANOWI
OPRACOWANIE w ZG Ustawy z dnia 4 lutego 1994r. o prawie autorskim i prawach pokrewnych (t.j.Dz.U 94.24.83) WŁASNOŚĆ
ELEMENTY OPRACOWANIA, BĘDĄCE EFEKTEM TWÓRCZEJ DZIAŁALNOŚCI PROJECTOWEJ (architektoniczne), STANOWIĄ PRZEDMIOT LICENCJI (na podstawie art. 35 w związku z art 1 powyższej ustawy).
MODYFIKACJE NOŚĆ ZAKRESU OBJĘTEGO OCHRONĄ, INTERPRETACJE WYŁĄCZNIE DO AUTORÓW LUB WYMAGA ICH AKCEPTACJI.
BRANŻA : | DATA : | PROJEKTOWAŁ : | NR UPR. : | PODPIS :
1. Drogowa | 11.2015 | mgr inż. B. Markowski | 87/93
2. Drogowa | 11.2015 | mgr inż. Marek Patra
3. Drogowa
4. Drogowa
5. Kanalizacyjna | 11.2015 | mgr inż. B. Markowski | 87/93
6. Sprawdzający
TREŚĆ : Plan sytuacyjny części komunikacyjnej - odc 3
NUMER UMOWY: PZD.28.2015 | SKALA 1:500 | NUMER RYSUNKU : 3c
PRACOWNIA PROJEKTOWO - USŁUGOWA " RONDO "
km 0+000,00
