


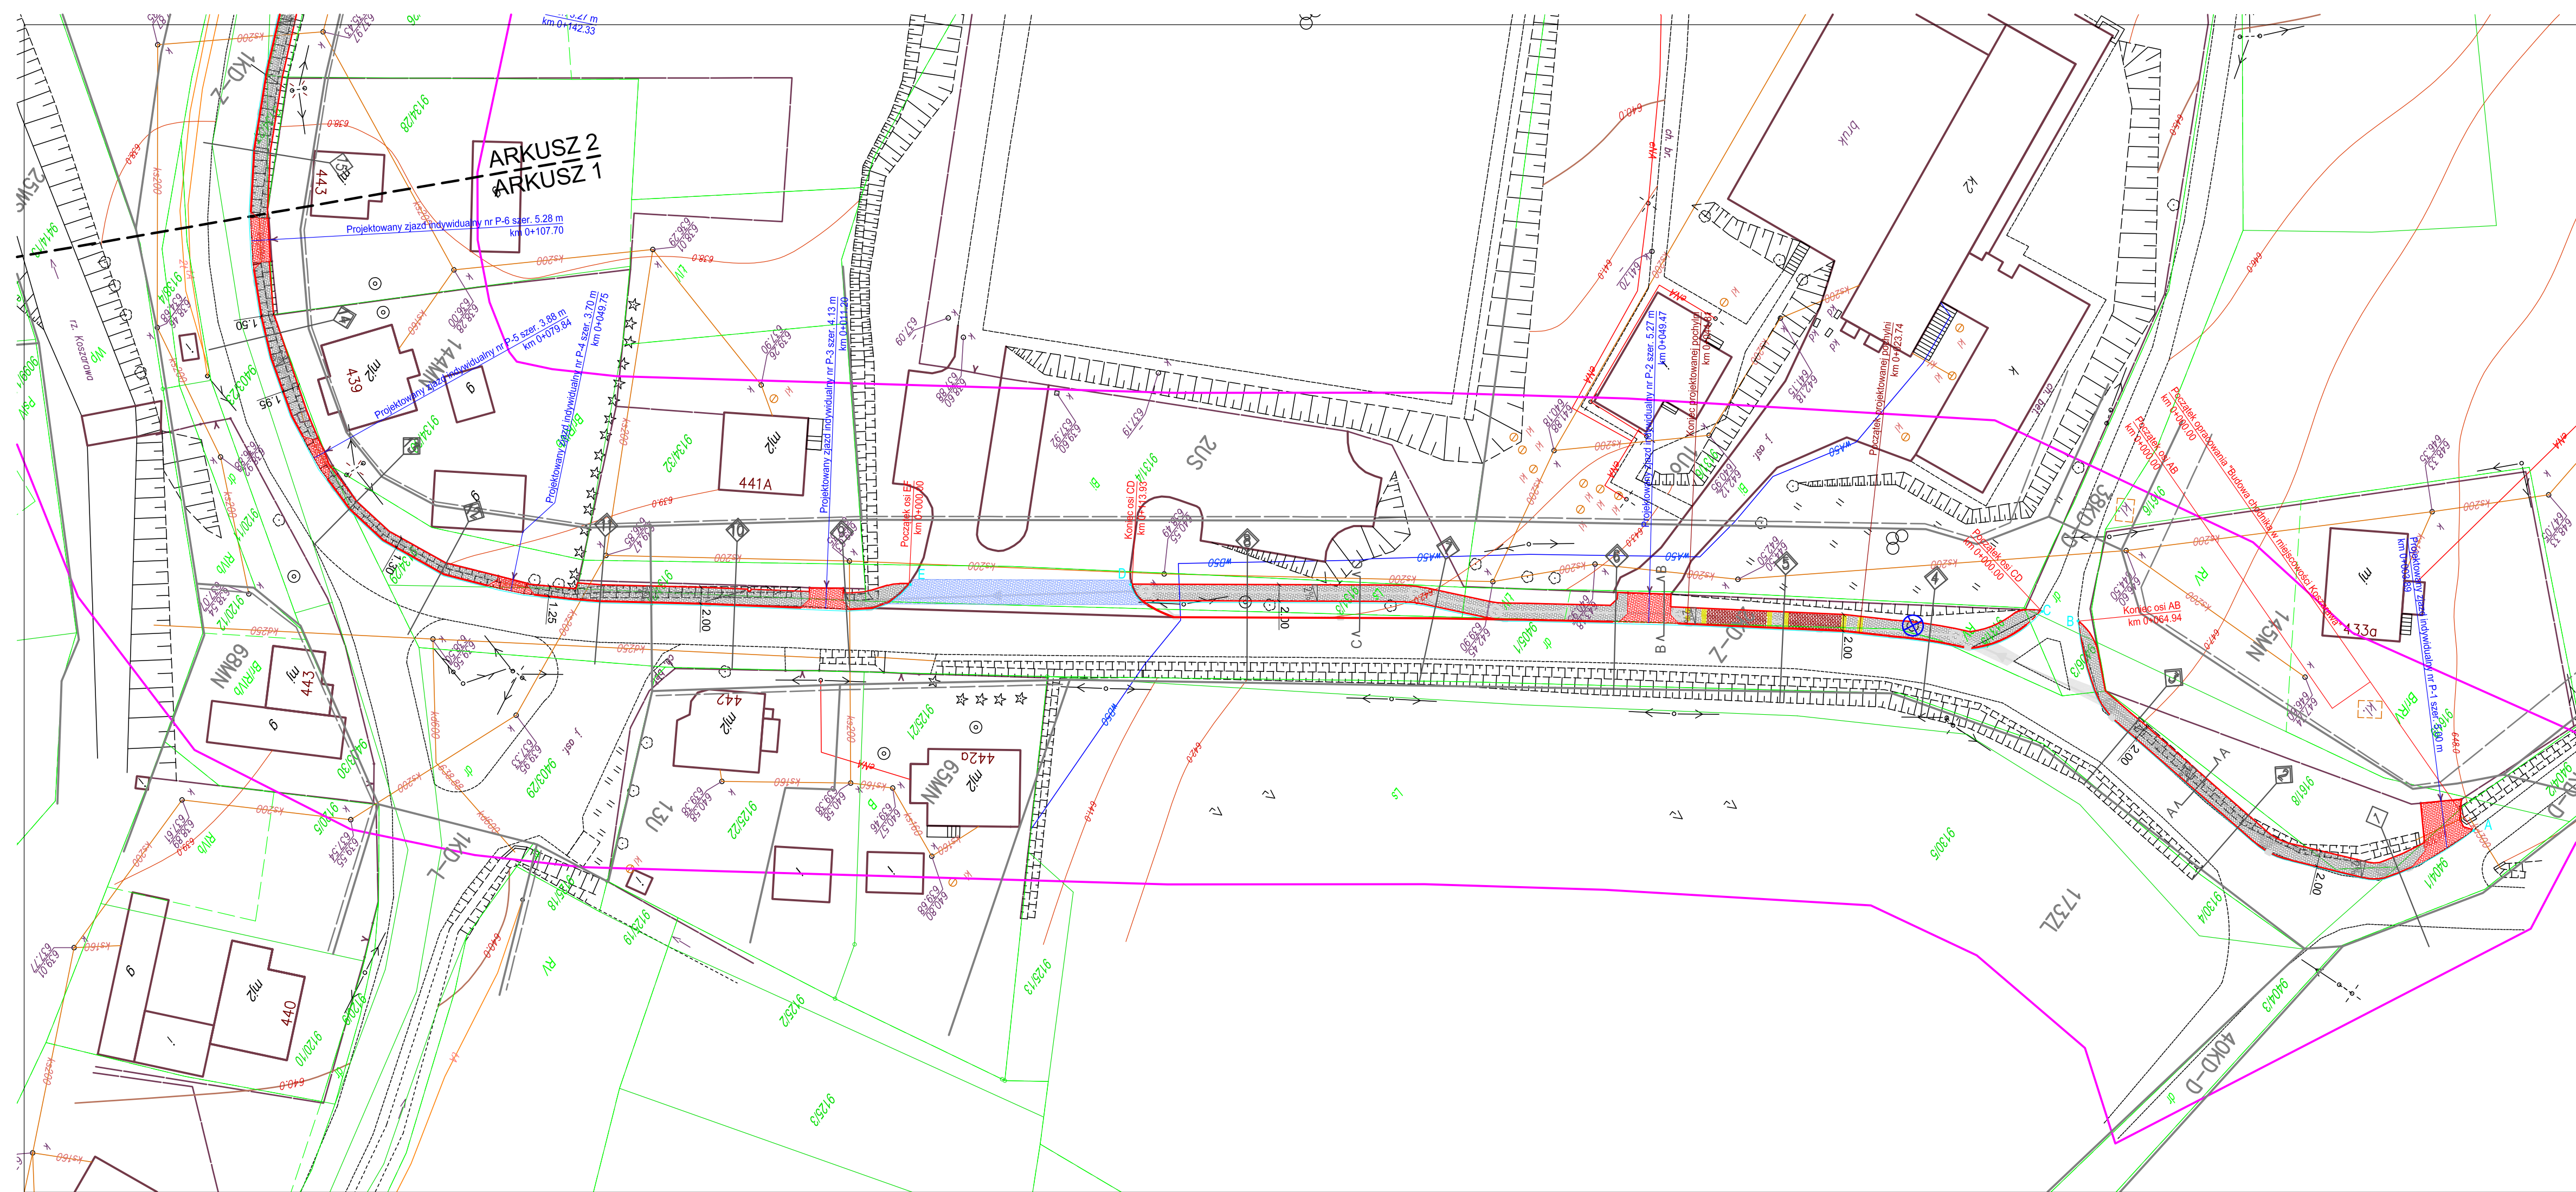

OZNACZENIA	
	PROJEKTOWANY KRAWĘŻNIK
	PROJEKTOWANE OBRZEŻE
	PROJEKTOWANY KRAWĘŻNIK OBNIŻONY
	PROJEKTOWANY KRAWĘŻNIK NAJAZDOWY
	PROJEKTOWANA NAWIERZCHNIA CHODNIKA
	PROJEKTOWANA NAWIERZCHNIA ZJAZDÓW
	PROJEKTOWANA NAWIERZCHNIA PASA UWAGI
	PROJEKTOWANA NAWIERZCHNIA POCHYŁNI
	PRZEBUDOWYWANA NAWIERZCHNIA ZJAZDU NA PARKING
	ODTWARZENIE NAWIERZCHNI BITUMICZNEJ
	NUMER PRZESZKOCZENIA (rys. D-03)
	PRZESZKOCZENIE KONSTRUKCYJNE (rys. D-04)
	OŚ PROFILU PODŁUŻNEGO CHODNIKA (rys. D-02)
	DRZEWO PRZEZNACZONE DO WYCINKI
	ZABEZPIECZENIE INFRASTRUKTURY PODZIEMNEJ
	PROJEKTOWANA KANALIZACJA DESZCZOWA

ARKUSZ 3	ARKUSZ 2
----------	----------

inwestor/ Powiatowy Zarząd Dróg w Żywcu ul. Leśniana 102a 34-300 Żywiec		wykonawca/ BIURO PROJEKTOWE "KONSTRUKTOR" dr inż. Krzysztof Michalik ul. Kolonia Stella 26 32-500 Chrzanów	
lokalizacja inwestycji/ Jedn. ewid.: 241705, 2, Koszarawa Obręb: 0001 Koszarawa Działki: 9404/1, 9161/8, 9405/1, 9406/3, 9131/5, 9406/4, 9131/3, 9134/31, 9134/29, 9403/26, 9134/27, 9403/12, 9134/25, 9403/11, 9134/23, 9134/13, 9134/12, 9134/10, 9403/9, 9134/6, 9134/3, 9403/20, 9403/8, 9403/7, 9145/8, 9145/10, 9403/6, 9403/5, 9403/28, 9213/15, 9213/4, 9207/3, 9206/2, 9403/25, 9201/1, 9403/27, 9134/30, 9134/28, 9403/12, 9134/7, 9145/5, 9145/12, 9145/11, 9145/2, 9154/3, 9154/4, 9154/6, 9154/5, 9403/15		temat/ Budowa chodnika dla pieszych wraz z kanalizacją deszczową i przebudową urządzeń obcych w ciągu DP 1429 S Kuków-Koszarawa o długości 1150 mb w km od 10+150 do km 11+300 (od granicy powiatu żywieckiego i suskiego do mostu drogowego) w m. Koszarawa	
tytuł rysunku/ funkcja/ projektant/ mgr inż. Krzysztof Michalik		numer uprawnień/ 55086 w spec. konstrukcyjno inżynierskiej	
sprawdzający/ mgr inż. Przemysław Dybał		numer rysunku/ MAP/0006/POOD/11 w spec. drogowej do projektowania bez ograniczeń	
asystent projektanta/ mgr inż. Rafał Russek		skala/ 1:500	
data/ GRUDZIEŃ 2015		branża/ DROGOWA	faza/ PROJEKT BUDOWLANY
kopiowanie w całości lub części i udostępnienie osobom trzecim bez naszej zgody jest prawnie zabronione		numer rysunku/ D-01a	