


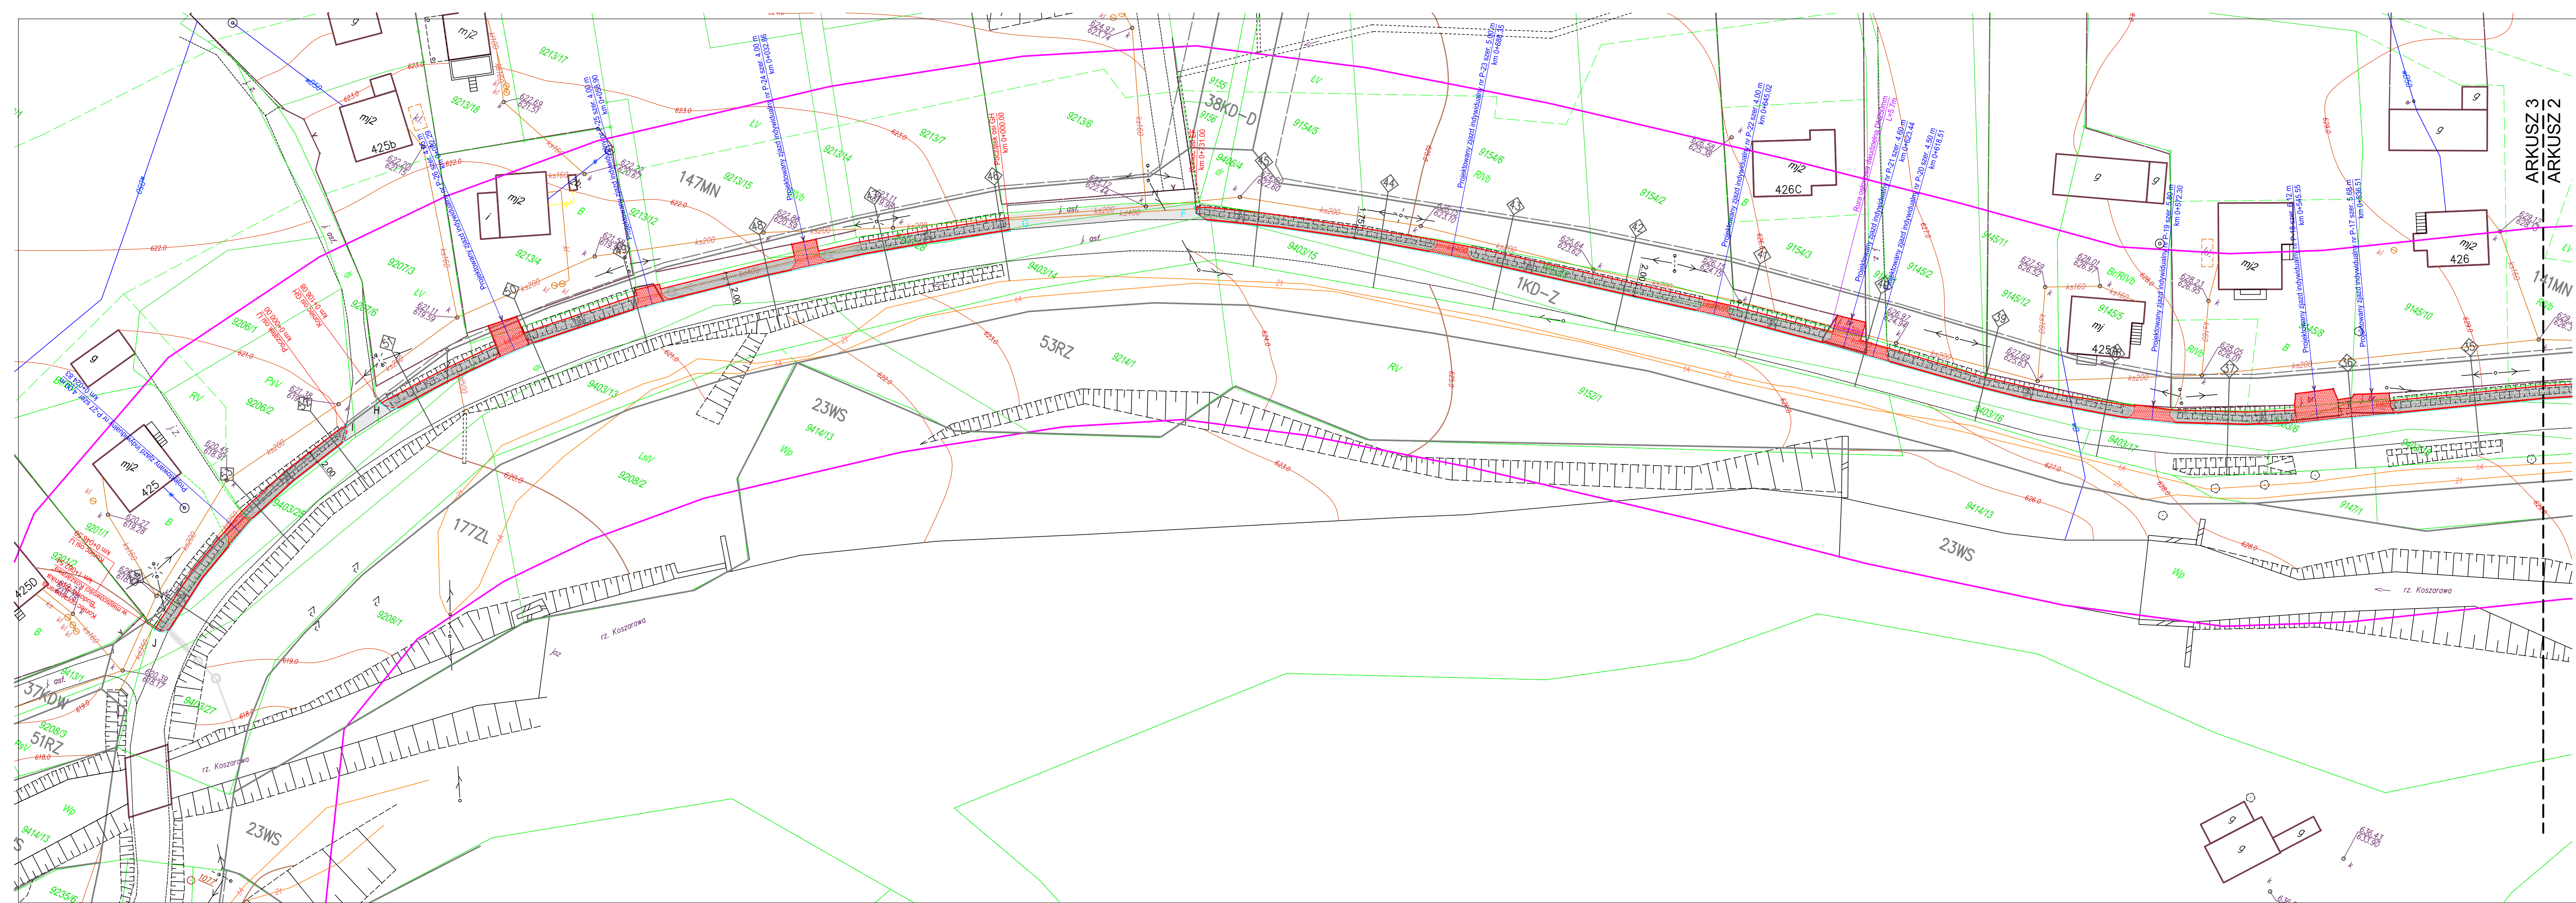

OZNACZENIA	
	PROJEKTOWANY KRAWĘŻNIK
	PROJEKTOWANE OBRZEŻE
	PROJEKTOWANY KRAWĘŻNIK OBNIŻONY
	PROJEKTOWANY KRAWĘŻNIK NAJAZDOWY
	PROJEKTOWANA NAWIERZCHNIA CHODNIKA
	PROJEKTOWANA NAWIERZCHNIA ZIAZDÓW
	PROJEKTOWANA NAWIERZCHNIA PASA UWAGI
	PROJEKTOWANA NAWIERZCHNIA POCHYLNI
	PRZEBUKOWYWANA NAWIERZCHNIA ZJAZDU NA PARKING
	ODTWORZENIE NAWIERZCHNI BITUMICZNEJ
	NUMER PRZESZKOCZENIA POPRZECZNEGO (rys. D-03)
	PRZESZKOCZENIE KONSTRUKCYJNE (rys. D-04)
	OŚ PROFILU PODŁUŻNEGO CHODNIKA (rys. D-02)
	DRZEWO PRZEZNACZONE DO WYCINKI
	ZABEZPIECZENIE INFRASTRUKTURY PODZIEMNEJ
	PROJEKTOWANA KANALIZACJA DESZCZOWA

ARKUSZ 1
ARKUSZ 2
ARKUSZ 3

inwestor/ Powiatowy Zarząd Dróg w Żywcu ul. Leśniana 102a 34-300 Żywiec	wykonawca/ BIURO PROJEKTOWE "KONSTRUKTOR" dr inż. Krzysztof Michalik ul. Kolonia Stella 26 32-500 Chrzanów
lokalizacja inwestycji/ Jedn. ewid.: 241705, 2, Koszarawa Obręb: 0001 Koszarawa Działki: 9404/1, 9161/8, 9405/1, 9406/3, 9131/5, 9406/4, 9131/3, 9134/31, 9134/29, 9403/26, 9134/27, 9403/12, 9134/23, 9403/11, 9134/23, 9134/13, 9134/12, 9134/10, 9403/9, 9134/6, 9134/3, 9403/20, 9403/8, 9403/7, 9145/8, 9145/10, 9403/6, 9403/5, 9403/28, 9213/15, 9213/4, 9207/3, 9206/2, 9403/25, 9201/1, 9403/27, 9134/30, 9134/28, 9134/26, 9403/12, 9134/7, 9145/5, 9145/12, 9145/11, 9145/2, 9154/3, 9154/3, 9154/6, 9154/5, 9403/15	temat/ Budowa chodnika dla pieszych wraz z kanalizacją deszczową i przebudową urządzeń obcych w ciągu DP 1429 S Kuków-Koszarawa o długości 1150 mb w km od 10+150 do km 11+300 (od granicy powiatu żywieckiego i suskiego do mostu drogowego) w m. Koszarawa
tytuł rysunku/ funkcja/ projektanta/ mgr inż. Krzysztof Michalik	tytuł, imię i nazwisko/ mgr inż. Krzysztof Michalik
sprawdzający/ mgr inż. Przemysław Dybał	numer uprawnień/ 53/88 w spec. konstrukcyjno inżynierskiej w zakresie dróg MAP/0008/POD/011 w spec. drogowej do projektowania bez ograniczeń
asystent projektanta/ mgr inż. Rafał Russek	podpis/ skala/ 1:500
data/ GRUDZIEŃ 2015	branża/ DROGOWA
kopiowanie w całości lub części i udostępnienie osobom trzecim bez naszej zgody jest prawnie zabronione	faza/ PROJEKT WYKONAWCZY numer rysunku/ D-01c