


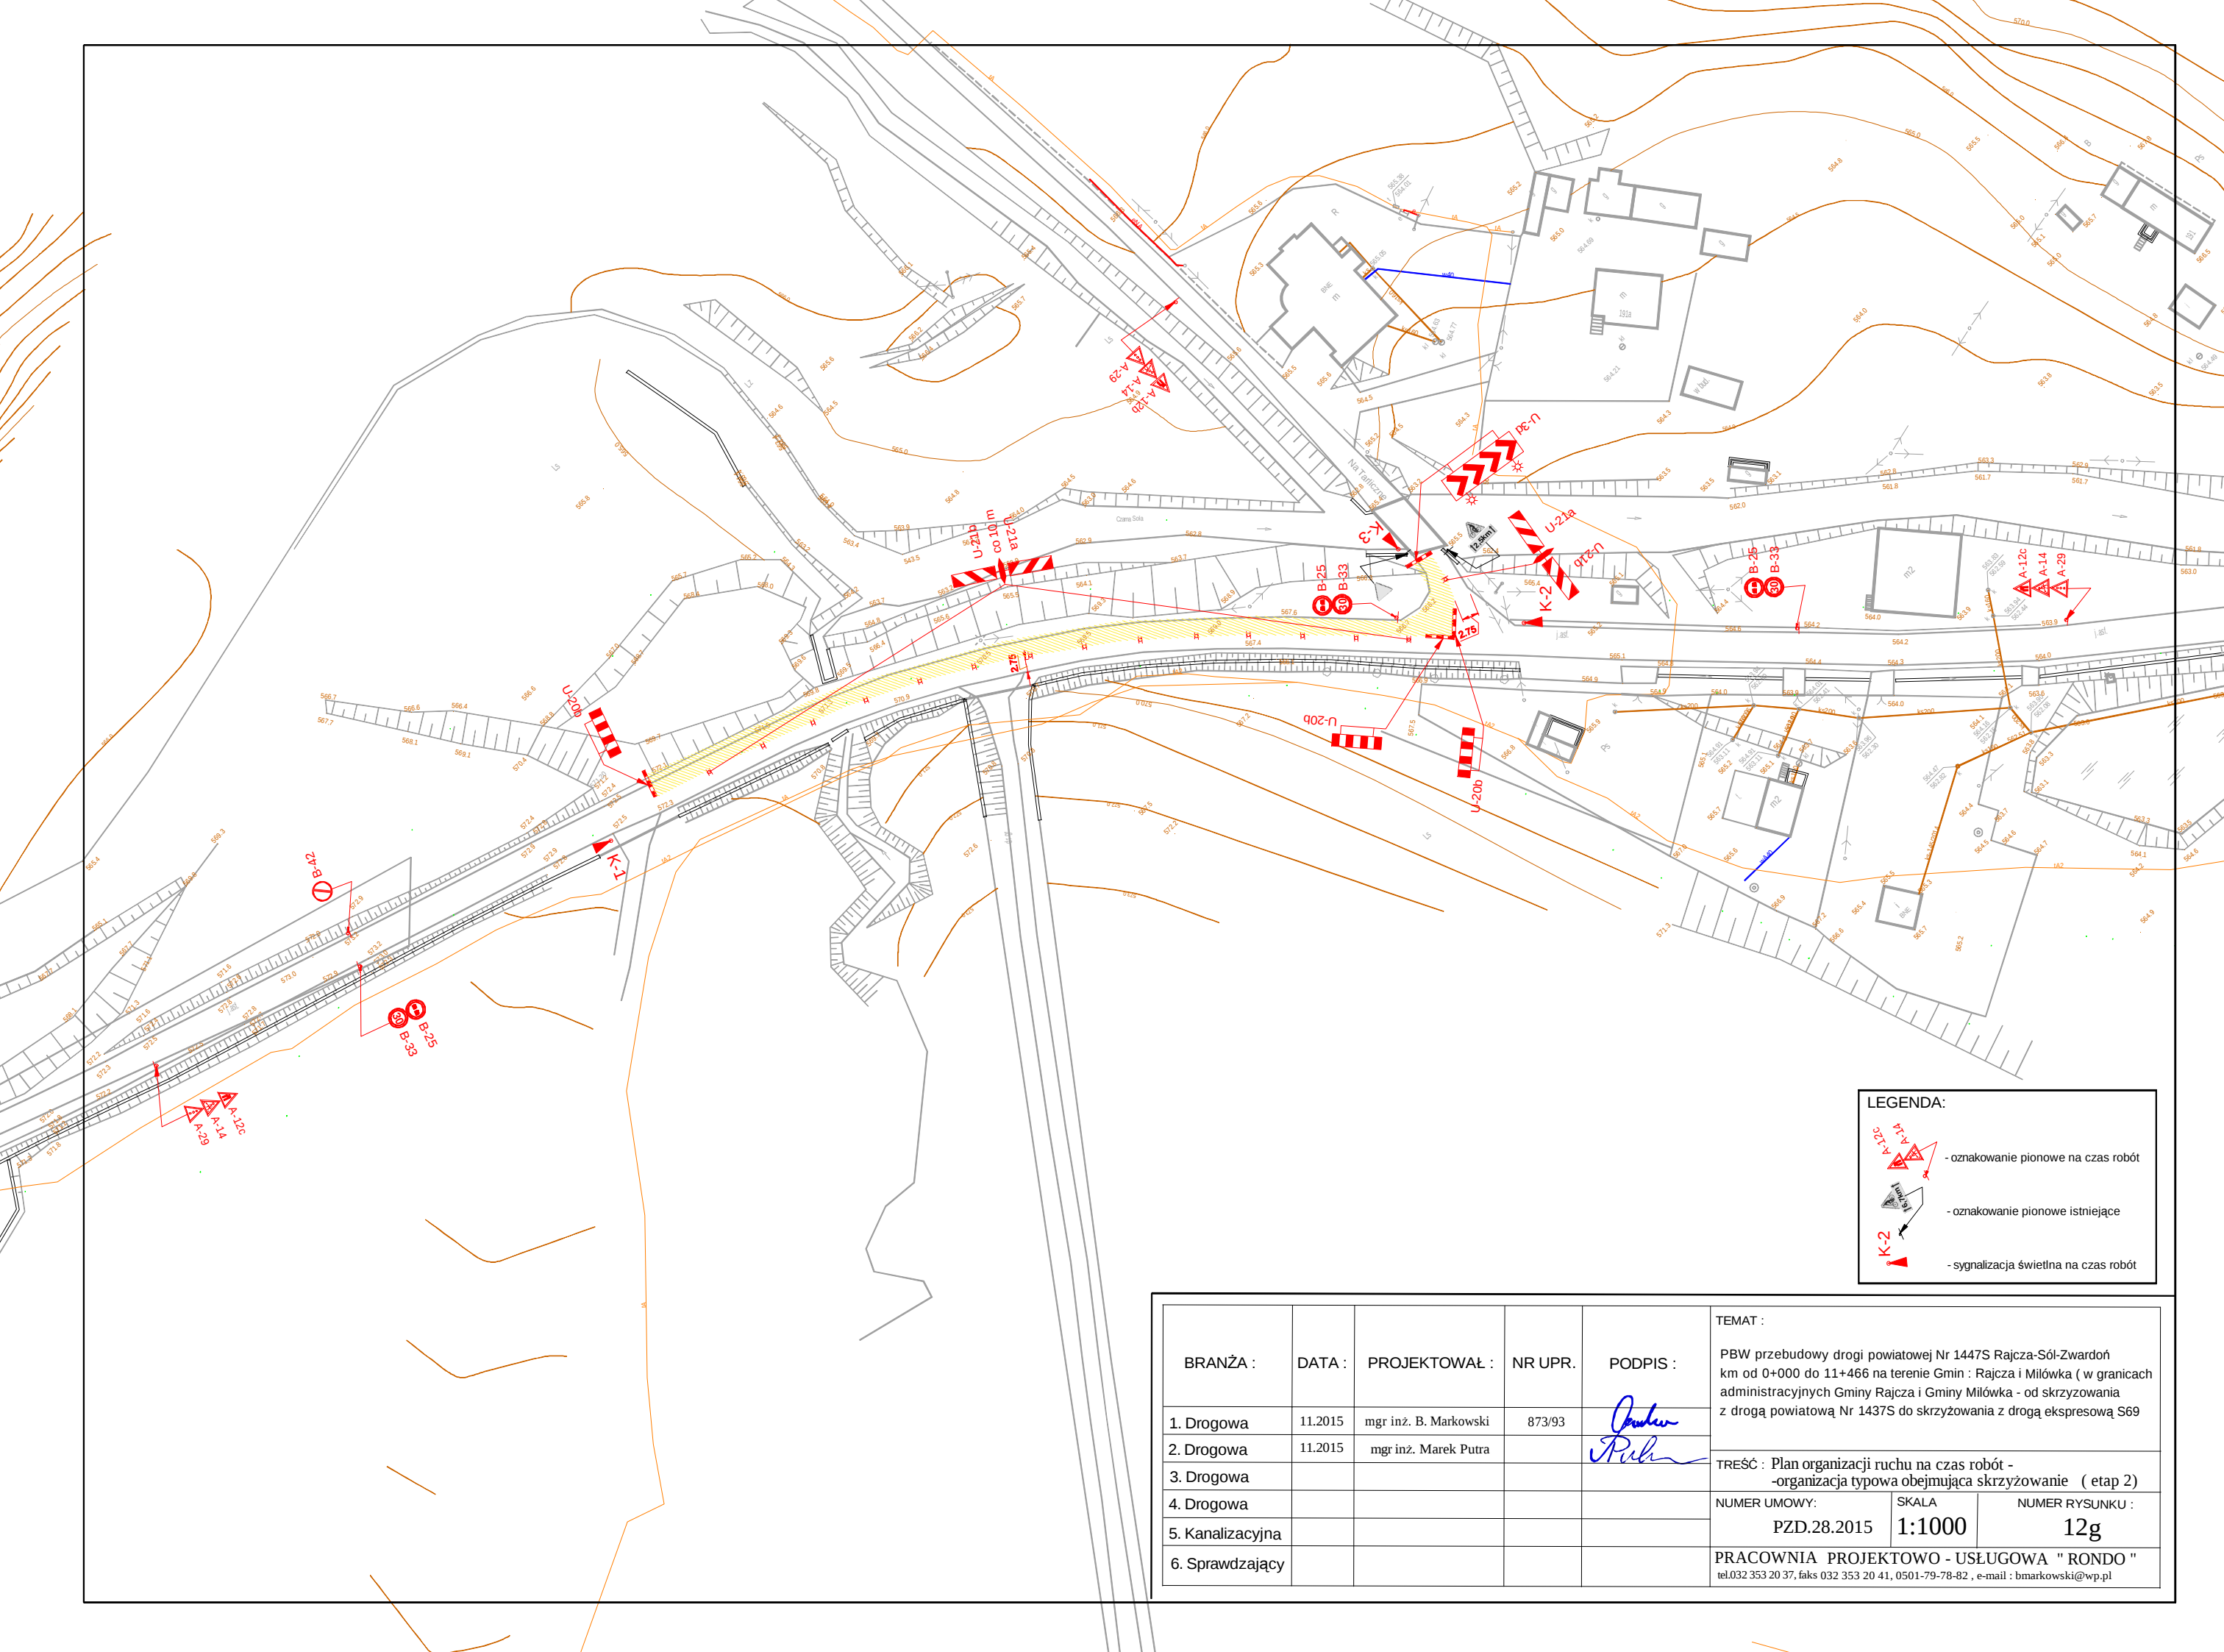

LEGENDA:

- oznakowanie pionowe na czas robót
- oznakowanie pionowe istniejące
- sygnalizacja świetlna na czas robót

BRANŻA :	DATA :	PROJEKTOWAŁ :	NR UPR.	PODPIS :	TEMAT :		
1. Drogowa	11.2015	mgr inż. B. Markowski	873/93		PBW przebudowy drogi powiatowej Nr 1447S Rajcza-Sól-Zwardoń km od 0+000 do 11+466 na terenie Gmin : Rajcza i Miłówka (w granicach administracyjnych Gminy Rajcza i Gminy Miłówka - od skrzyżowania z drogą powiatową Nr 1437S do skrzyżowania z drogą ekspresową S69		
2. Drogowa	11.2015	mgr inż. Marek Putra					
3. Drogowa							
4. Drogowa							
5. Kanalizacyjna					NUMER UMOWY:	SKALA	NUMER RYSUNKU :
6. Sprawdzający					PZD.28.2015	1:1000	12g
					PRACOWNIA PROJEKTOWO - USŁUGOWA " RONDO "		
					tel.032 353 20 37, faks 032 353 20 41, 0501-79-78-82 , e-mail : bmarkowski@wp.pl		