

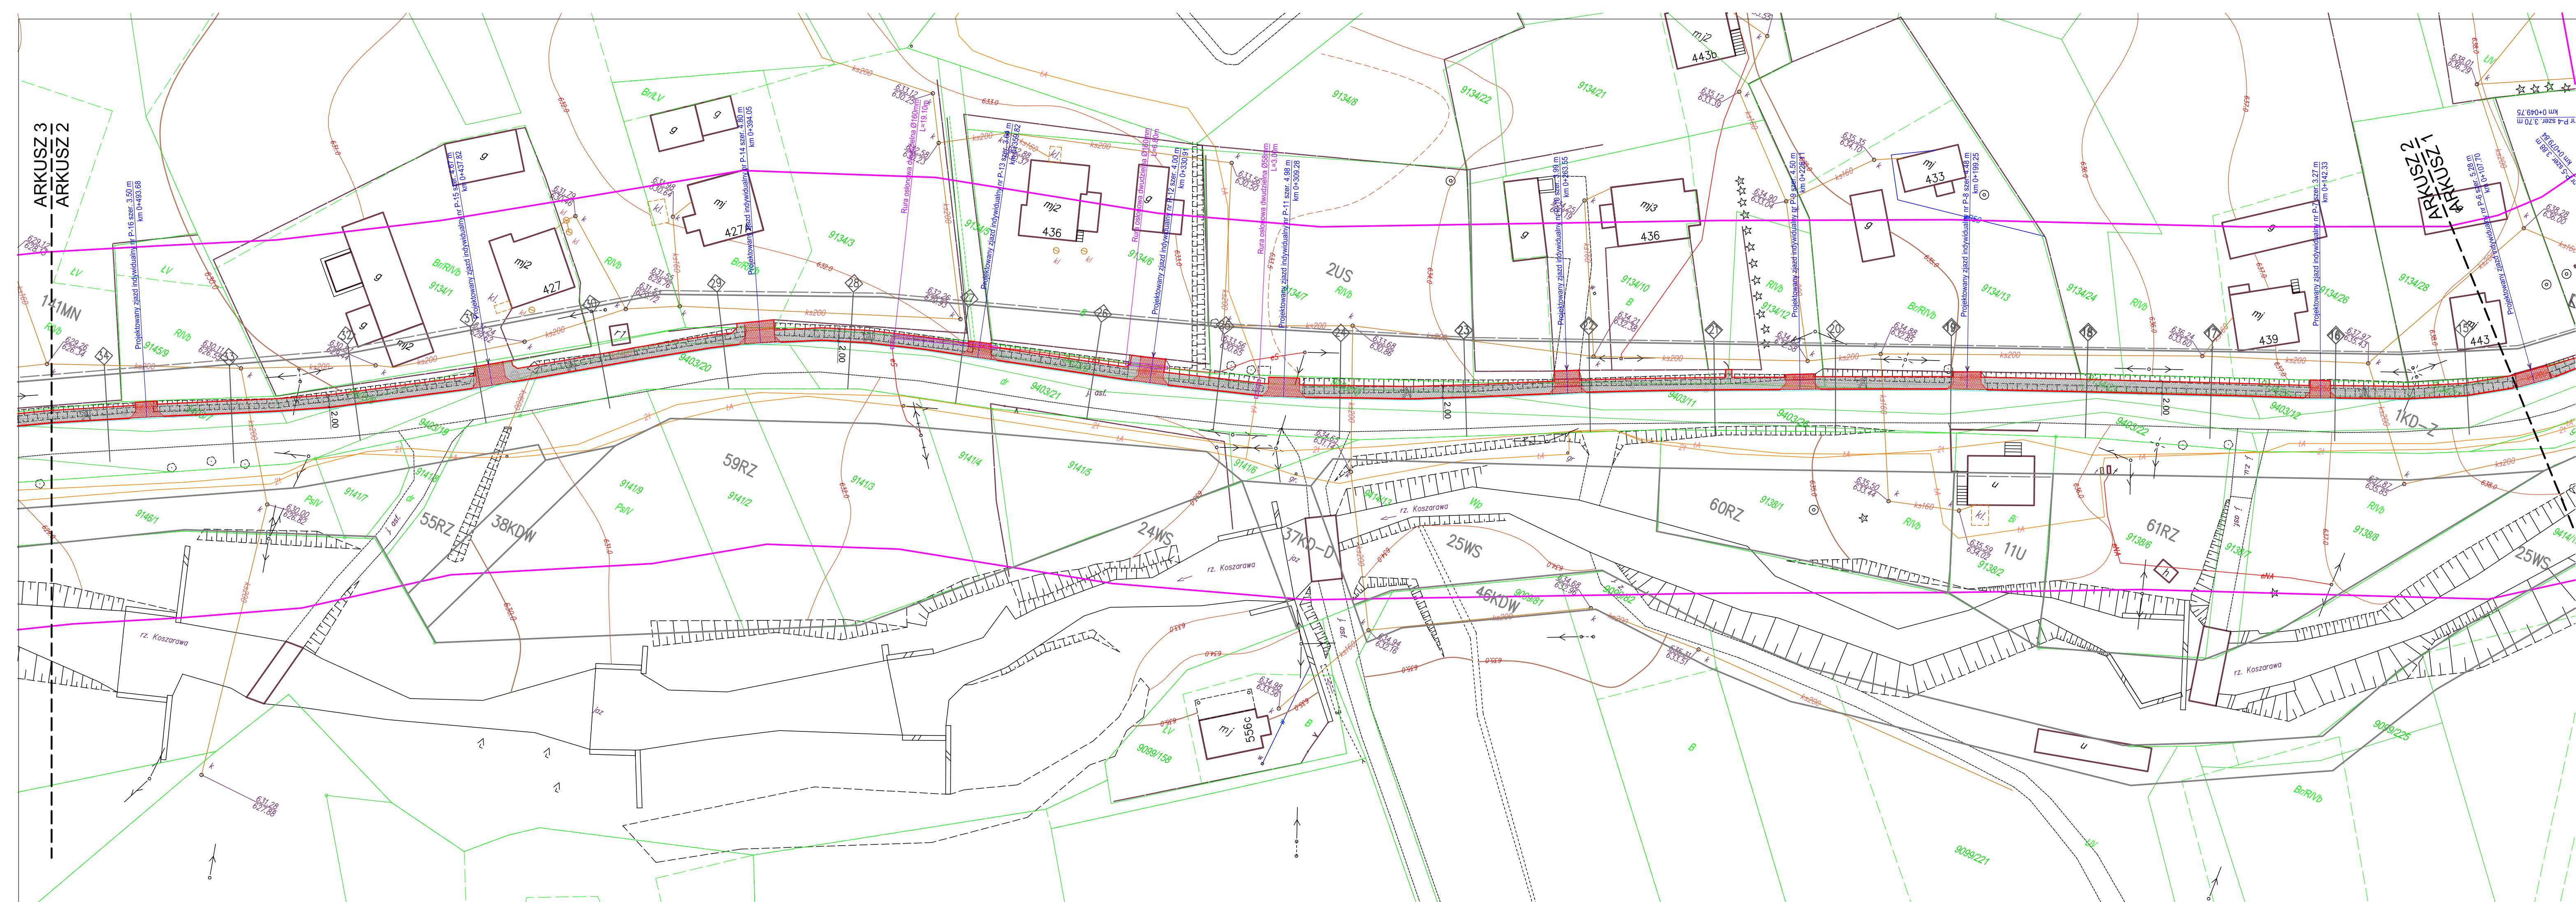
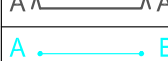
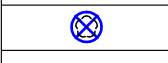
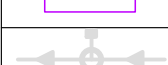
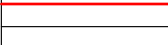


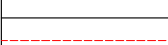

OZNACZENIA	
	PROJEKTOWANY KRAWĘŻNIK
	PROJEKTOWANE OBRZEŻE
	PROJEKTOWANY KRAWĘŻNIK OBNIŻONY
	PROJEKTOWANY KRAWĘŻNIK NAJAZDOWY
	PROJEKTOWANA NAWIERZCHNIA CHODNIKA
	PROJEKTOWANA NAWIERZCHNIA ZJAZDOWY
	PROJEKTOWANA NAWIERZCHNIA PASA UWAGI
	PROJEKTOWANA NAWIERZCHNIA POCHYLNI
	PRZEBIEKOWYWANA NAWIERZCHNIA ZJAZDU NA PARKING
	ODTWORZENIE NAWIERZCHNI BITUMICZNEJ
	NUMER PRZEKROJU POPRZECZNEGO (rys. D-03)
	PRZEKRÓJ KONSTRUKCYJNY (rys. D-04)
	OŚ PROFILU PODŁUŻNEGO CHODNIKA (rys. D-02)
	DRZEWO PRZEEZNACZONE DO WYCIĄCI
	ZABEZPIECZENIE INFRASTRUKTURY PODZIEMNEJ
	PROJEKTOWANA KANALIZACJA DESZCZOWA

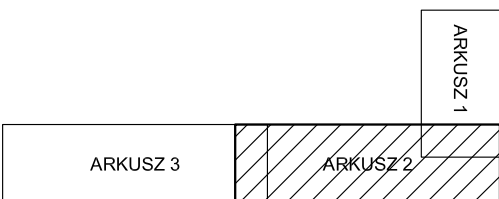

inwestor/		wykonawca/	
Powiatowy Zarząd Dróg w Żywcu ul. Leśniana 102a 34-300 Żywiec		BIURO PROJEKTOWE "KONSTRUKTOR"	
lokalizacja inwestycji/		dr inż. Krzysztof Michalik	
Jedn. ewid.: 241705, 2 Koszarawa		ul. Kolonia Stella 26	
Orebr.: 0001 Koszarawa		32-500 Chrzanów	
Dziaki: 9404/1, 9161/8, 9405/1, 9406/3, 9131/5, 9406/4, 9131/3, 9134/31, 9134/29, 9403/26, 9134/27, 9403/12, 9134/25, 9403/11, 9134/23, 9134/13, 9134/12, 9134/10, 9403/10, 9403/9, 9134/6, 9134/4, 9403/20, 9403/8, 9403/7, 9145/8, 9145/10, 9403/6, 9403/5, 9403/28, 9213/15, 9134/4, 9207/3, 9206/2, 9403/25, 9201/1, 9403/27, 9134/30, 9134/28, 9134/26, 9403/12, 9134/7, 9145/5, 9145/12, 9145/11, 9145/2, 9154/3, 9154/30, 9154/6, 9154/5, 9154/3			
temat/		Budowa chodnika dla pieszych wraz z kanalizacją deszczową i przebudową urządzeń obcych w ciągu DP 1429 S Kuków-Koszarawa o długości 1150 mb w km od 10+150 do km 11+300 (od granicy powiatu żywieckiego i suskiego do mostu drogowego) w m. Koszarawa	
		PLAN SYTUACYJNY - ARKUSZ 2	
tytuł rysunku/	tytuł, imię i nazwisko/	numer uprawnień/	podpis/
funkcyjna/ projektant/	dr inż. Krzysztof Michalik	5886 w spec. konstrukcyjno-inżynierskiej w zakresie dróg	
sprawdzający/	mgr inż. Przemysław Dybał	MAP.0006.POOD/11 w spec. drogowej do projektowania bez ograniczeń	
asystent/ projektanta/	mgr inż. Rafał Russek		skala/
data/	branża/	faza/	1:500
GRUDZIEŃ 2015		DROGOWA	PROJEKT WYKONAWCZY
kopiowanie w całości lub części i udostępnienie osobom trzecim bez naszej zgody jest prawnie zabronione			numer rysunku D-01b