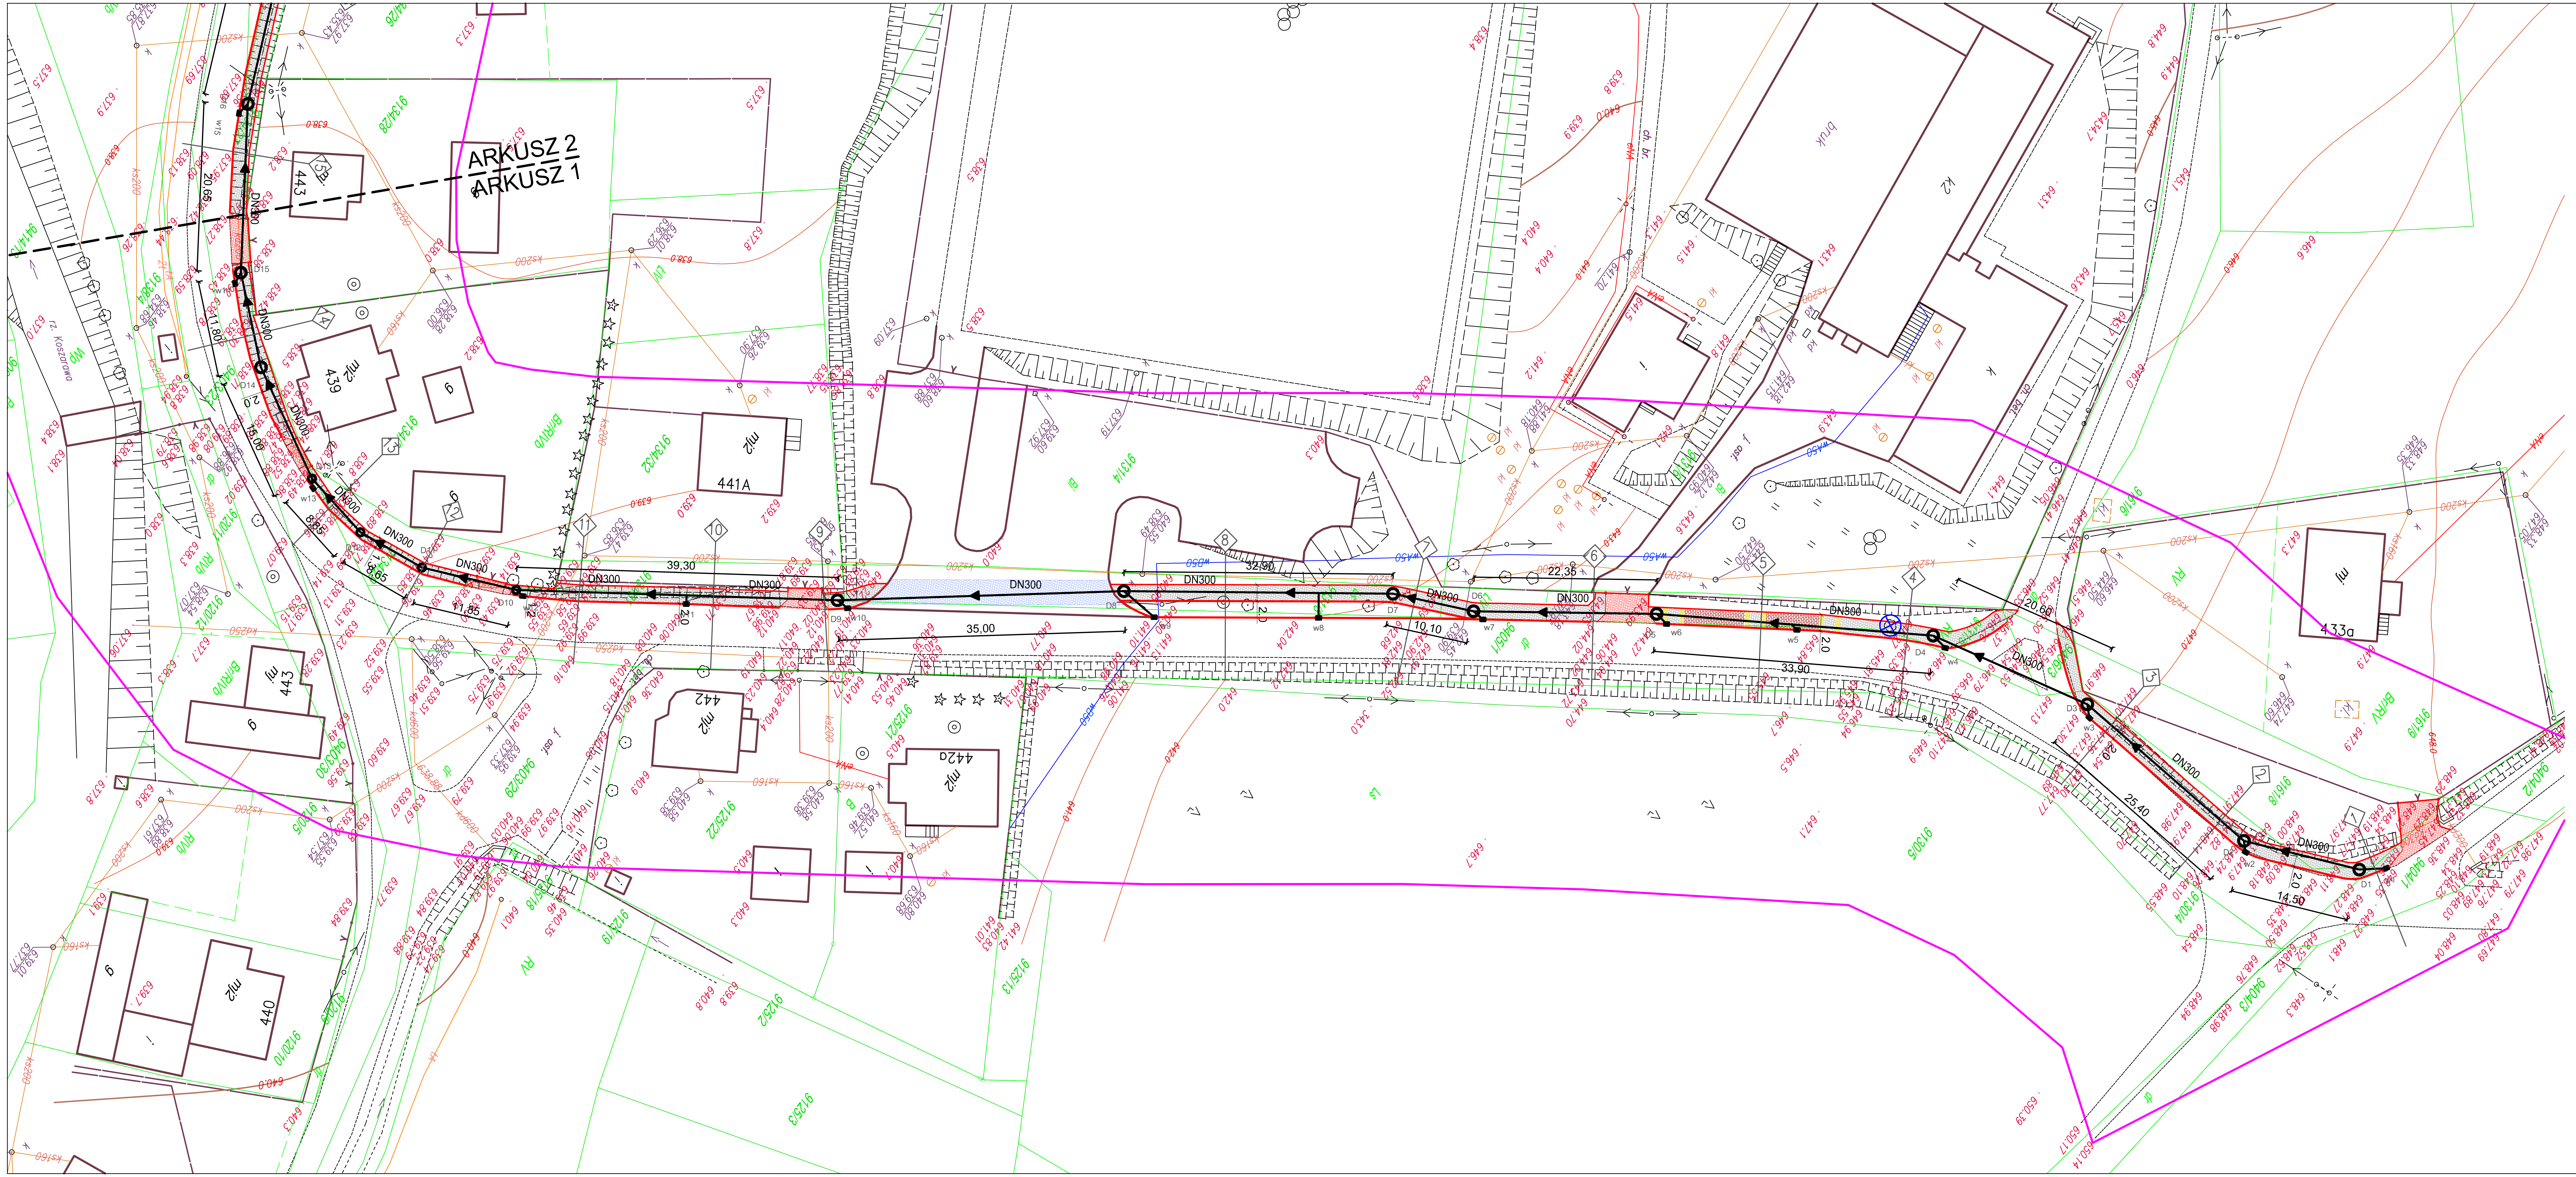

OZNACZENIA

	PROJEKTOWANY KRAWĘŻNIK
	PROJEKTOWANE OBRZEŻE
	PROJEKTOWANY KRAWĘŻNIK OBNIŻONY
	PROJEKTOWANY KRAWĘŻNIK NAJAZDOWY
	PROJEKTOWANA NAWIERZCHNIA CHODNIKA
	PROJEKTOWANA NAWIERZCHNIA ZJAZDÓW
	PROJEKTOWANA NAWIERZCHNIA PASA UWAGI
	PROJEKTOWANA NAWIERZCHNIA POCHYLNI
	PRZEBRUKOWYWANA NAWIERZCHNIA ZJAZDU NA PARKING
	ODTWORZENIE NAWIERZCHNI BITUMICZNEJ
2	NUMER PRZEKROJU POPRZECZNEGO
	DRZEWO PRZEZNACZONE DO WYCINKI
	PROJEKTOWANA KANALIZACJA DESZCZOWA

ARKUSZ 3 | ARKUSZ 2 | ARKUSZ 1

inwestor/ Powiatowy Zarząd Dróg w Żywcu, ul. Leśnianka 102a, 34-300 Żywiec			wykonawca/ BIURO PROJEKTOWE "KONSTRUKTOR" dr inż. Krzysztof Michalik, ul. Kolonia Stella 26, 32-500 Chrzanów	
lokalizacja inwestycji/ Jedn. ewid.: 241705_2, Koszarawa; Obręb: 0001 Koszarawa; Działki: 9404/1, 9161/8, 9405/1, 9406/3, 9131/5, 9406/4,9131/3, 9134/31, 9134/29, 9403/26, 9134/27, 9403/12, 9134/25, 9403/11, 9134/23, 9134/13, 9134/12, 9134/10, 9403/10, 9403/9, 9134/6, 9134/3, 9403/20, 9403/8, 9403/7, 9145/8, 9145/10, 9403/6, 9403/5, 9403/28, 9213/15, 9213/4, 9207/3, 9206/2, 9403/25, 9201/1, 9403/27, 9134/30, 9134/28, 9134/26, 9403/12, 9134/7, 9145/5, 9145/12, 9145/11, 9145/2, 9154/3, 9154/3, 9154/8, 9154/5, 9403/15.				
temat/	Budowa chodnika dla pieszych wraz z kanalizacją deszczową i przebudową urządzeń obcych w ciągu DP 1429 S Kuków-Koszarawa o długości 1150 mbw km od 10+150 do km 11+300 (od granicy powiatu żywieckiego i suskiego do mostu drogowego) w m. Koszarawa			
tytuł rysunku/	PLAN SYTUACYJNY - ARKUSZ 1			
funkcja/	tytuł, imię i nazwisko/	numer uprawnień/	podpis/	
projektant/	mgr inż. Maciej Miazga	MAP/0521/POOS/12		
sprawdzający/	mgr inż. Barbara Macuda	MAP/0490/PWOS/14		
asystent projektanta/	mgr inż. Paulina Podsiedlik			skala/ 1:500
data/ GRUDZIEŃ 2015	branża/ SANITARNA	faza/ PROJEKT BUDOWLANY		numer rysunku/ KD-01a

kopiowanie w całości lub części i udostępnienie osobom trzecim bez naszej zgody jest prawnie zabronione