

STAROSTA ŻYWIECKI
ul. Krasińskiego 13
34-300 Żywiec
WK.7120.274.2024.BF

Żywiec; 19.05.2025 r.

Powiatowy Zarząd Dróg w Żywcu
ul. Leśnianka 102a, 34-300 Żywiec

Na podstawie art. 10 ust. 5 ustawy z 20.06.1997 r. - Prawo o ruchu drogowym (tekst jednolity Dz. U. z 2024 poz. 1251) oraz §6 ust. 1 i §8 ust. 2, pkt. 1) lit. b Rozporządzenia Ministra Infrastruktury z dnia 23 września 2003r. w sprawie szczegółowych warunków zarządzania ruchem na drogach oraz wykonywania nadzoru nad tym zarządzaniem (tekst jednolity Dz. U. z 2017r. poz. 784), po rozpatrzeniu wniosku z dnia 15.05.2025 r. dotyczącego zatwierdzenia projektu stałej organizacji ruchu pn. „Projekt stałej organizacji ruchu. Stała organizacja ruchu dla DP 1475 S ulica Podlesie” (ponowne złożenie projektu do zatwierdzenia po odesłaniu go w celu wprowadzenia poprawek w dniach 07.01.2025 r. i 05.05.2025 r.)

ZATWIERDZAM

w całości stałą organizację ruchu na podstawie w/w projektu pod numerem WK.7120.274.2024 z uwagami:

- Dla przejścia dla pieszych, usytuowanego przy ul. Strażackiej, zastosować dla obu kierunków ruchu znaki A-16.
- Zastosować dla obu kierunków ruchu znak A-12a dla zjeżdżających z wiaduktu.

Zgodnie z §8 ust. 7 w/w rozporządzenia termin, w którym powinna zostać wprowadzona zatwierdzona organizacja ruchu upływa z dniem **31.12.2025 r.**

Wprowadzone oznakowanie i urządzenia bezpieczeństwa ruchu drogowego należy wykonać i ustawić zgodnie z zatwierdzoną organizacją ruchu, oraz przepisami określonymi w Rozporządzeniu Ministra Infrastruktury z dnia 3 lipca 2003r. w sprawie szczegółowych warunków technicznych dla znaków i sygnałów drogowych oraz urządzeń bezpieczeństwa ruchu drogowego i warunków ich umieszczania na drogach (tekst jednolity Dz.U. z 2019r. poz. 2311 z późn. zm.).

Zgodnie z §12 ust.1 Rozporządzenia Ministra Infrastruktury z dnia 23 września 2003r. w sprawie szczegółowych warunków zarządzania ruchem na drogach oraz wykonywania nadzoru nad tym zarządzaniem (tekst jednolity Dz. U. z 2017r. poz. 784) jednostka wprowadzająca organizację ruchu zawiadamia organ zarządzający ruchem, zarząd drogi oraz właściwego Komendanta Policji o terminie jej wprowadzenia, co najmniej na 7 dni przed dniem wprowadzenia organizacji ruchu.

Niewprowadzenie zatwierdzonej organizacji ruchu w powyższym terminie spowoduje konieczność ponownego wystąpienia do Starosty Żywieckiego o zatwierdzenie przedmiotowego opracowania.

Organ zarządzający ruchem zastrzega o możliwości wprowadzenia zmian w zatwierdzonej organizacji ruchu.

Zatwierdzenie dotyczy terenu położonego w granicach pasa drogowego.

Projekt organizacji ruchu zatwierdzono w wersji elektronicznej.

Z up. Starosty Żywieckiego

Elektronicznie podpisany przez
Bartłomiej Fijak

Data: 2025.05.19 10:38:08 +02'00'

Główny specjalista
Wydziału Komunikacji
Starostwa Powiatowego w Żywcu

Załączniki do zatwierdzenia:

1. Opieczątowany projekt organizacji ruchu

Otrzymują:

1. Wnioskodawca
2. Komenda Powiatowa Policji w Żywcu (drogą mailową, bez załączników)
3. Urząd Gminy w Łodygowice (drogą mailową, bez załączników)
4. Urząd Miejski w Żywcu (drogą mailową, bez załączników)
5. A/a

KLAUZULA INFORMACYJNA DLA KLIENTÓW
STAROSTWA POWIATOWEGO W ŻYWCU

Zgodnie z art. 13 ust. 1 i 2 Rozporządzenia Parlamentu Europejskiego i Rady (UE) 2016/679 z dnia 27 kwietnia 2016r. w sprawie ochrony osób fizycznych w związku z przetwarzaniem danych osobowych i w sprawie swobodnego przepływu takich danych oraz uchylenia dyrektywy 95/46/WE (ogólne rozporządzenie o ochronie danych) pragniemy poinformować iż:

1. Administratorem Pani/Pana danych osobowych jest Starosta Żywiecki – Starostwo Powiatowe w Żywcu, z siedzibą w Żywcu, ul. Krasieńskiego 13, 34-300 Żywiec.
2. Administrator wyznaczył Inspektora Ochrony Danych, z którym można się kontaktować w sprawach związanych z danymi osobowymi, którym jest Helena Miodońska, dane kontaktowe: Starostwo Powiatowe w Żywcu, ul. Krasieńskiego 13, adres e-mail: iod@zywiesc.powiat.pl, nr tel. 33 860 50 18.
3. Pani/Pana dane osobowe przetwarzane będą w celu wykonywania zadań publicznych realizowanych przez Administratora na podstawie art. 6, 9 oraz 10 ogólnego rozporządzenia o ochronie danych w ramach kompetencji nadanych na podstawie przepisów prawa.
4. Odbiorcami Pani/Pana danych osobowych będą wyłącznie podmioty uprawnione do uzyskania danych osobowych na podstawie przepisów prawa.
5. Pani/Pana dane osobowe przetwarzane będą do momentu wygaśnięcia podstawy prawnej przetwarzania z wyłączeniem celów statystycznych, archiwalnych i zabezpieczenia przyszłych rozczeń administracyjnych. Dane będą przetwarzane w szczególności przez czas określony Rozporządzeniem Prezesa Rady Ministrów z dnia 18 stycznia 2011 roku w sprawie instrukcji kancelaryjnej, jednolitych rzeczowych wykazów akt oraz instrukcji w sprawie organizacji i zakresu działania archiwów zakładowych. W przypadku danych przetwarzanych na podstawie zgody dane będą przetwarzane przez okres jej obowiązywania, tj. do czasu odwołania zgody.
6. Posiada Pani/Pan, w przypadkach określonych przepisami prawa, prawo dostępu do treści swoich danych osobowych, prawo do ich sprostowania, usunięcia lub ograniczenia przetwarzania, prawo do wniesienia sprzeciwu wobec przetwarzania, prawo do przenoszenia danych. Jeżeli przetwarzanie danych odbywa się na podstawie zgody ma Pani/Pan prawo do odwołania zgody w dowolnym momencie bez wpływu na zgodność z prawem przetwarzania, którego dokonano na podstawie zgody przed jej cofnięciem.
7. Posiada Pani/Pan prawo wniesienia skargi do Urzędu Ochrony Danych Osobowych.
8. Podanie przez Panią/Pana danych osobowych w zakresie wymaganych przez obowiązujące przepisy prawa jest obowiązkowe. W pozostałym zakresie podanie danych ma charakter dobrowolny.
9. Pani/Pana dane nie będą poddawane zautomatyzowanemu podejmowaniu decyzji, w tym również profilowaniu.

**Powiatowy Zarząd Dróg
w Żywcu**
ul. Leśnianka 102a, 34-300 Żywiec

Temat:

PROJEKT STAŁEJ ORGANIZACJI RUCHU

Nazwa zadania:

**STAŁA ORGANIZACJA RUCHU DLA DP 1457 S
ULICA PODLESIE**

Lokalizacja:

**dp nr 1457 S
Żywiec**

Obręb:

Żywiec

Wykonawca:

PZD w Żywcu

Projektant:

Lucjan Urbański

Podpis i pieczęć projektanta:

Prawidłowość nieznana  Prawidłowy podpis

Dokument podpisany przez  Lucjan Urbański
Data: 2025.04.04 14:07:44 CEST

1. DANE OGÓLNE

1.1. Temat i zakres opracowania

Zmiana oznakowania pionowego na drodze powiatowej nr 1457 S w zakresie pierwszeństwa przejazdu na skrzyżowaniu z ul. Sołecką, oznakowania wlotów dróg wewnętrznych oraz sposobu oznakowania ograniczenia tonażowego i dopuszczalnej prędkości.

1.2. Cel opracowania:

Celem opracowania jest stan organizacji ruchu na drodze powiatowej nr 1457 S.

1.3. Podstawa opracowania

- Ustawa Prawo o ruchu drogowym z dnia 20 czerwca 1997 r. (Dz.U. 2020 poz. 110 j.t.).
- Rozporządzenie Ministra Infrastruktury z dnia 3 lipca 2003 r. w sprawie szczegółowych warunków technicznych dla znaków i sygnałów drogowych oraz urządzeń bezpieczeństwa ruchu drogowego i warunków ich umieszczenia na drogach (Dz. U. Nr 220, poz. 2181)
- Załączniki Nr 1,2,3,4 do w/w Rozporządzenia,
- Rozporządzenie Ministra Infrastruktury z dnia 18 lutego 2016r. w sprawie szczegółowych warunków zarządzania ruchem na drogach oraz wykonywania nadzoru nad tymi drogami (Dz. U. z 2017 r. poz. 784).

2. OPIS TECHNICZNY

2.1. Stan istniejący

Odcinek objęty oznakowaniem, położony jest na terenie miejscowości Żywiec. Zarządcą odcinka objętego opracowaniem jest Powiatowy Zarząd Dróg w Żywcu. Przedmiotowy odcinek drogi zlokalizowany jest w terenie zabudowy, a obowiązujące ograniczenie prędkości to 40km/h. Droga obsługuje ruch na ul. Podlesie oraz pełni funkcję obsługi przyległego terenu, który stanowi wolnostojąca zabudowa mieszkaniowa.

Na odcinku objętym opracowaniem występują obustronnie pobocza.

2.2. Stan projektowany


Projekt obejmuje uzupełnienie oznakowania poziomego i pionowego oraz zmianę oznakowania wlotów dróg wewnętrznych, sposobu oznakowania ograniczenia prędkości.

W miejscach wlotów dróg wewnętrznych, które łączą się z drogą powiatową nr 1455S zaprojektowano powtórzenie znaków B-33 (ograniczenie prędkości).

Zalecenia dodatkowe

Znaki i urządzenia bezpieczeństwa ruchu wykazane w projekcie powinny być dobrze widoczne w dzień i w nocy, a ich zastosowanie i umieszczenie na drodze powinno być zgodne z obowiązującymi przepisami.

**2.4. Przewidywany termin wykonywania oznakowania:
2025 r.**

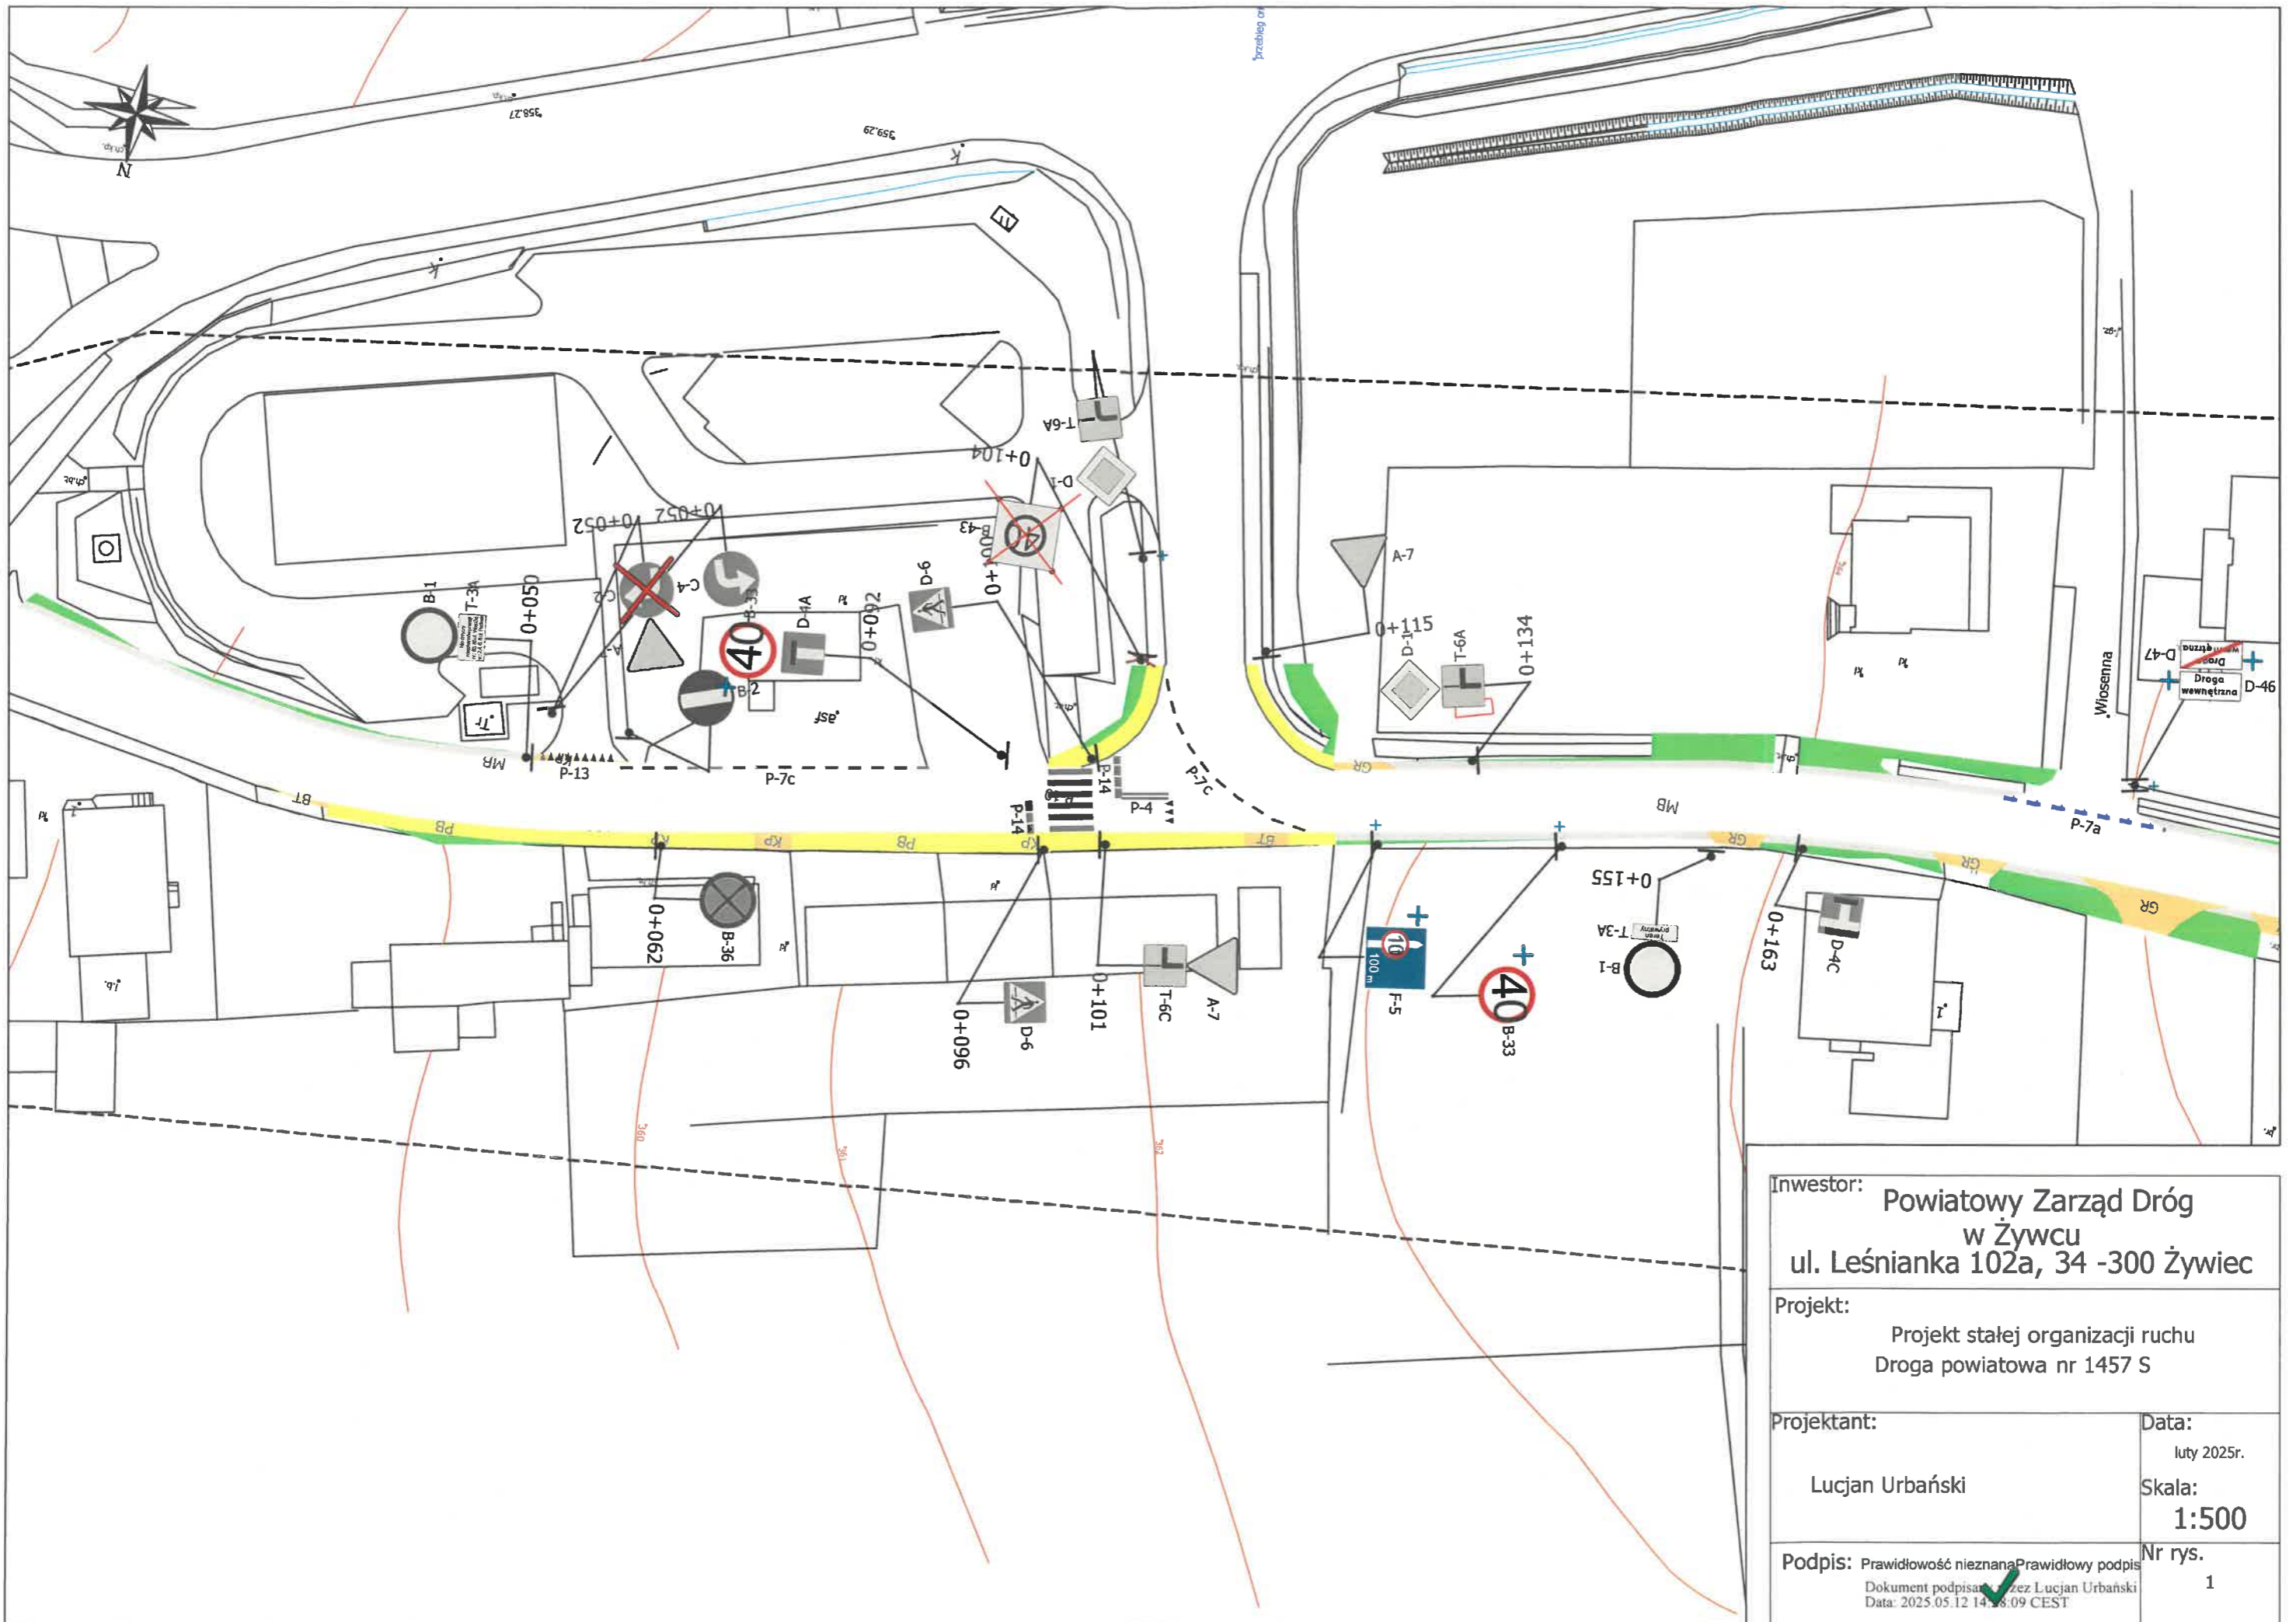


Inwestor: Powiatowy Zarząd Dróg w Żywcu ul. Leśniana 102a, 34 -300 Żywiec	
Projekt: Projekt stałej organizacji ruchu Droga powiatowa nr 1457 S	
Projektant: Lucjan Urbański	Data: luty 2025r. Skala: 1:500
Podpis: Prawdliwość nieznaną Prawdliwość podpis Dokument podpisany przez Lucjan Urbanski Data: 2025.05.12 14:38:09 CEST	
Nr rys. 1	




Inwestor: Powiatowy Zarząd Dróg w Żywcu ul. Leśniana 102a, 34 -300 Żywiec	
Projekt: Projekt stałej organizacji ruchu Droga powiatowa nr 1457 S	
Projektant: Lucjan Urbański	Data: luty 2025r.
Podpis:	Skala: 1:500
	Nr rys. 3




Inwestor:		Powiatowy Zarząd Dróg w Żywcu ul. Leśniana 102a, 34 -300 Żywiec	
Projekt:		Projekt stałej organizacji ruchu Droga powiatowa nr 1457 S	
Projektant:	Lucjan Urbański	Data:	luty 2025r.
Podpis:		Skala:	1:500
		Nr rys.	4

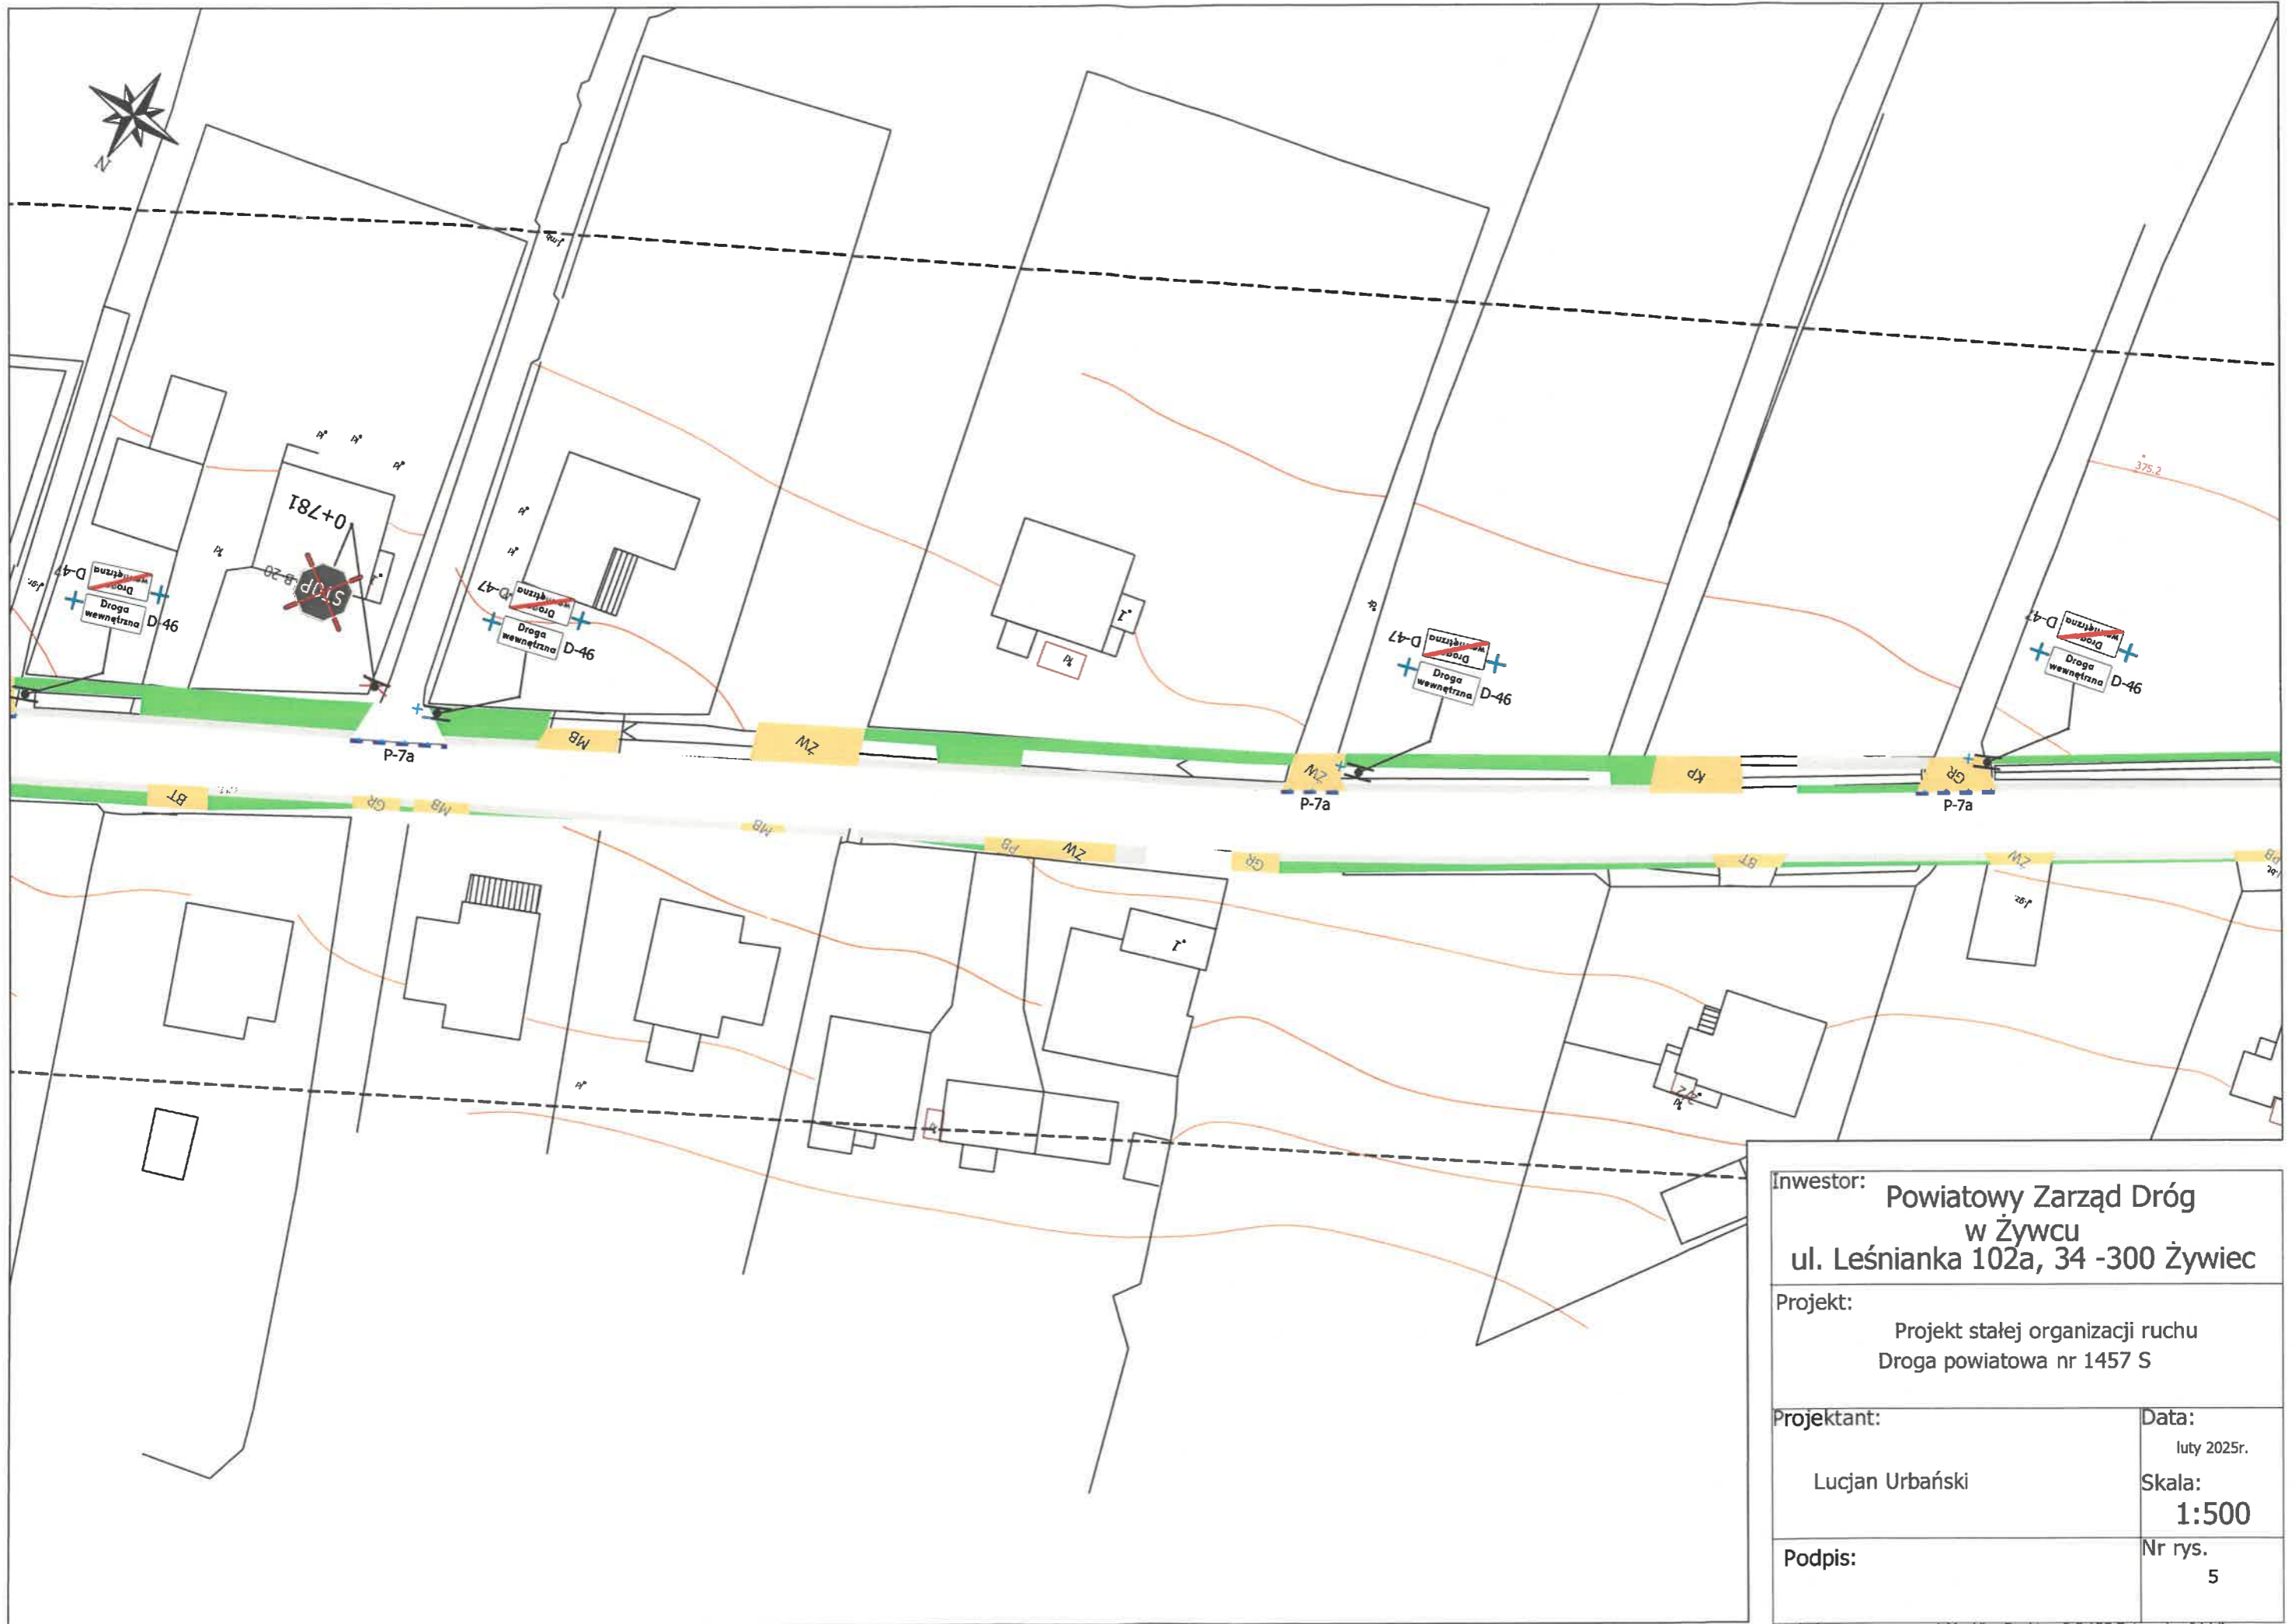

Inwestor: Powiatowy Zarząd Dróg w Żywcu ul. Leśnianka 102a, 34 -300 Żywiec	
Projekt: Projekt stałej organizacji ruchu Droga powiatowa nr 1457 S	
Projektant: Lucjan Urbański	Data: luty 2025r.
Podpis:	Skala: 1:500
	Nr rys. 5

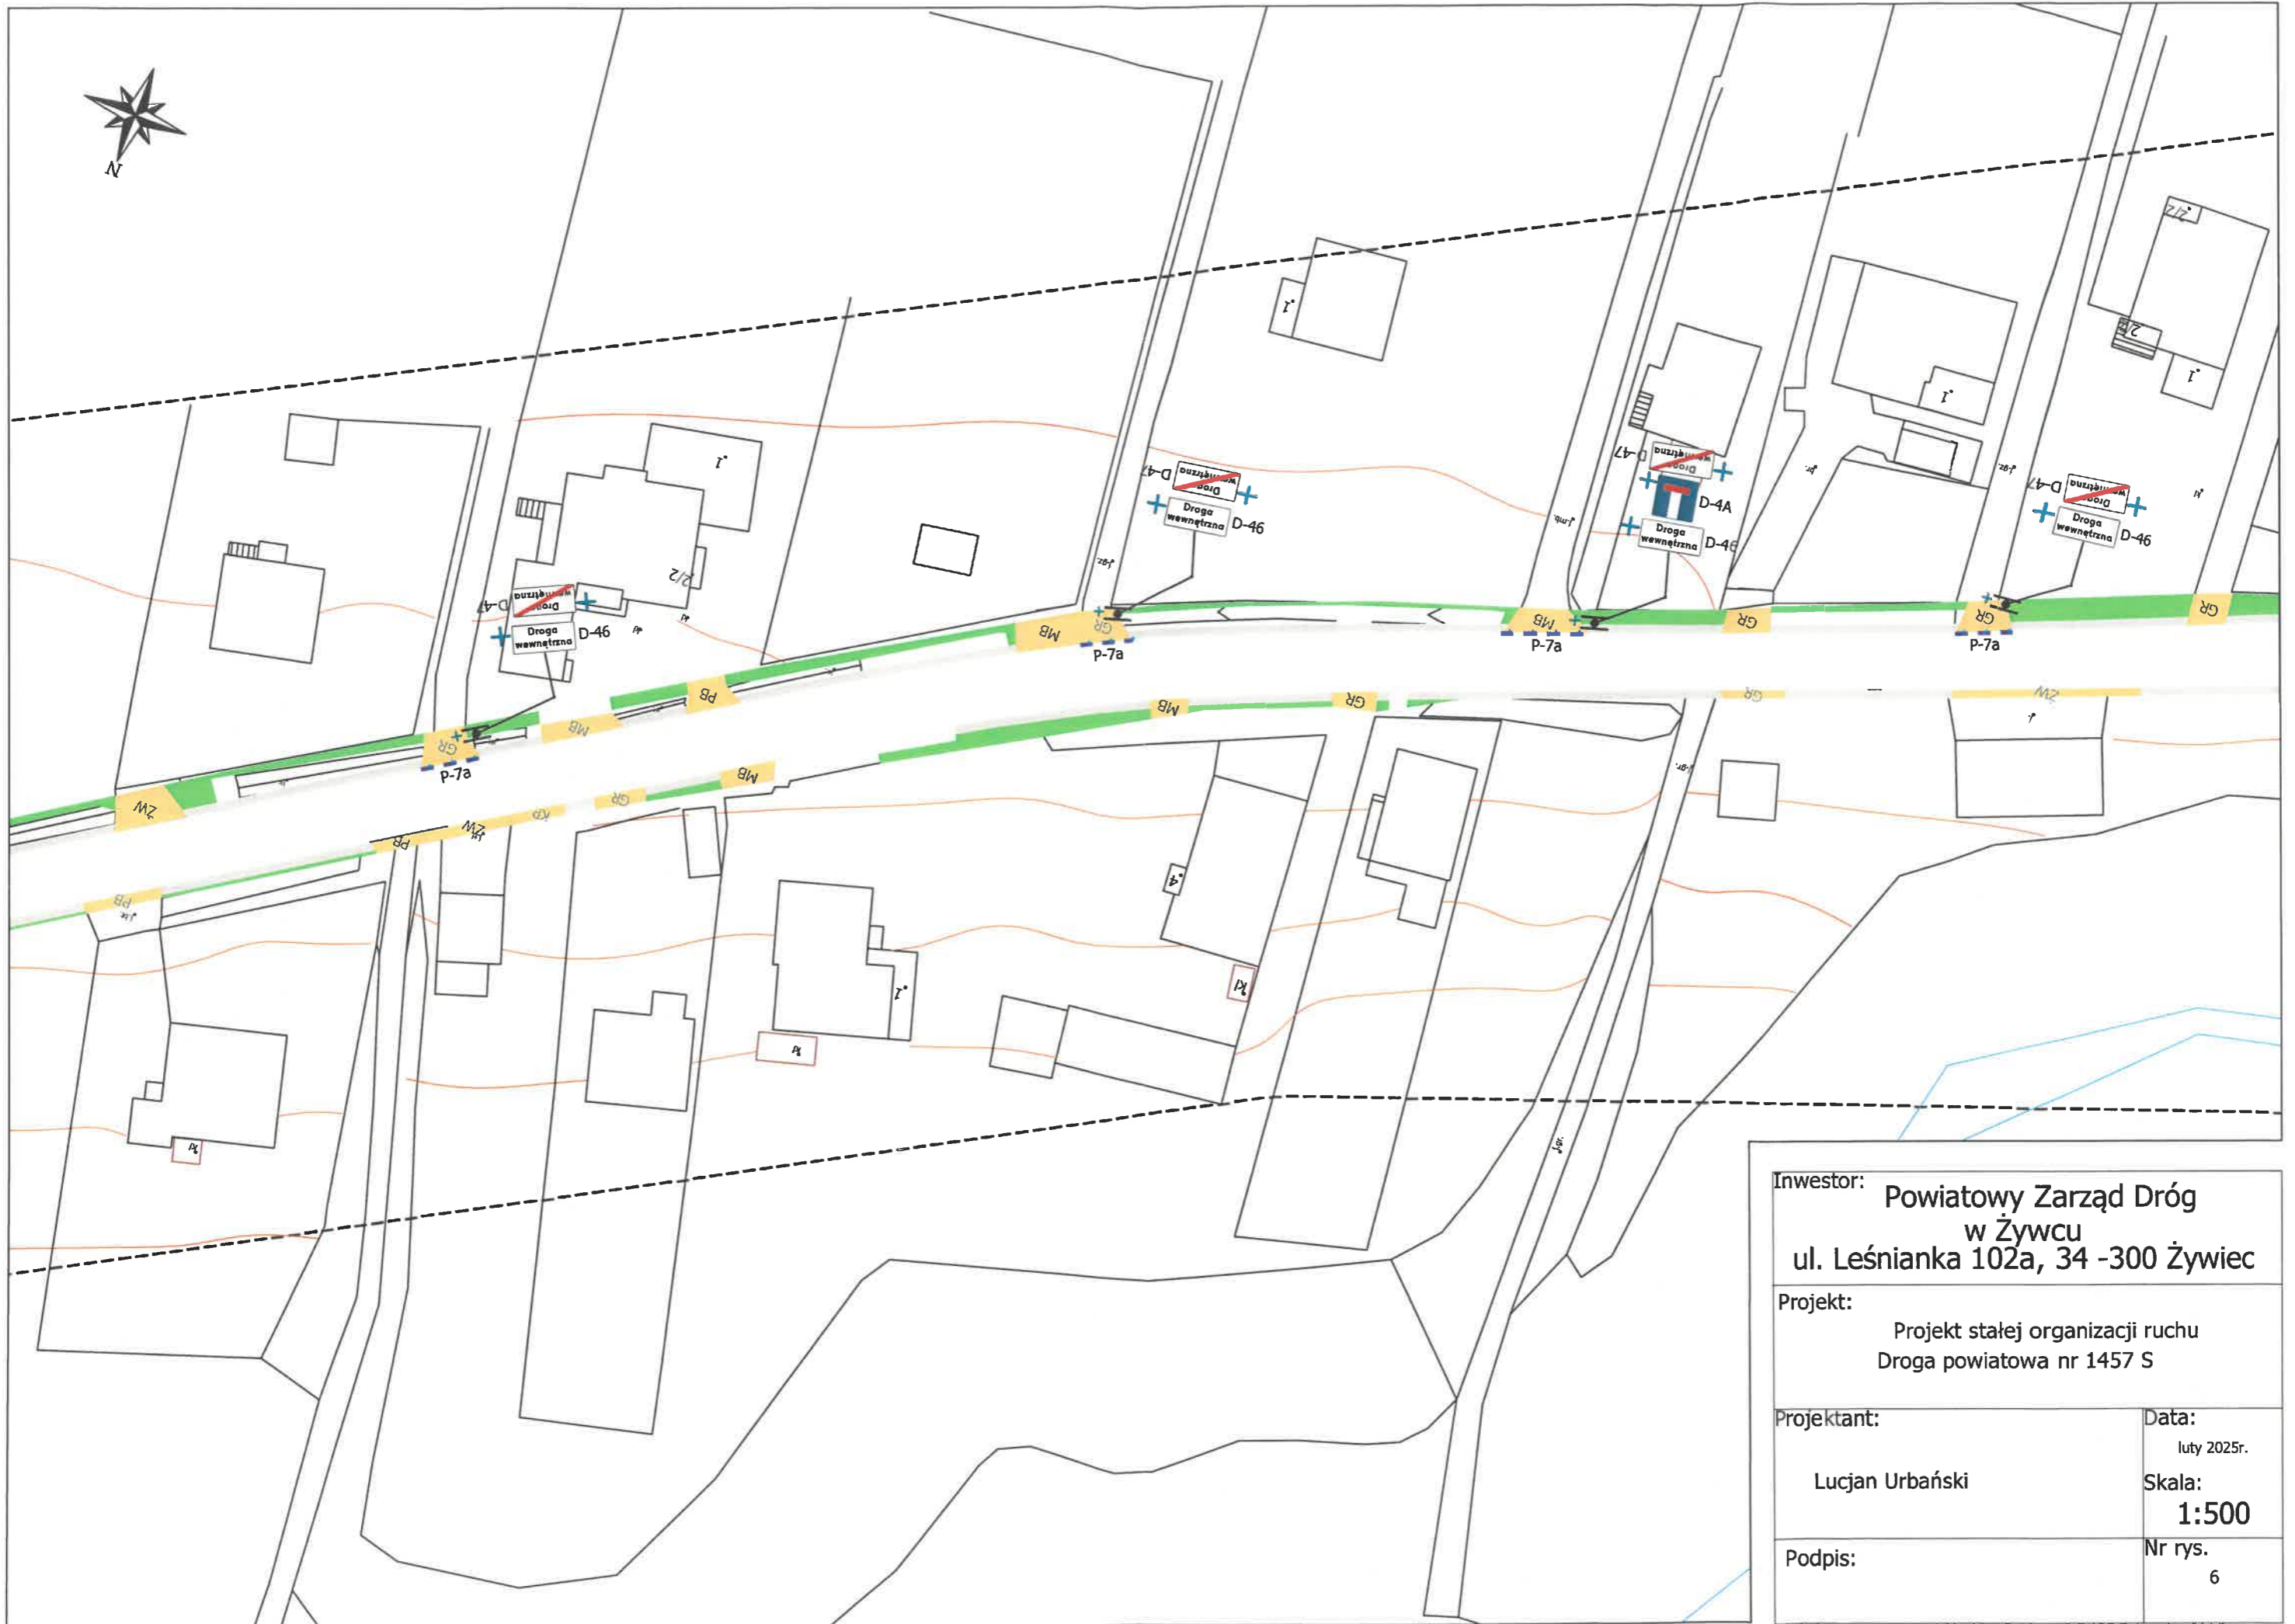


Inwestor: Powiatowy Zarząd Dróg w Żywcu ul. Leśnianka 102a, 34 -300 Żywiec	
Projekt: Projekt stałej organizacji ruchu Droga powiatowa nr 1457 S	
Projektant: Lucjan Urbański	Data: luty 2025r.
Podpis:	Skala: 1:500
	Nr rys. 6

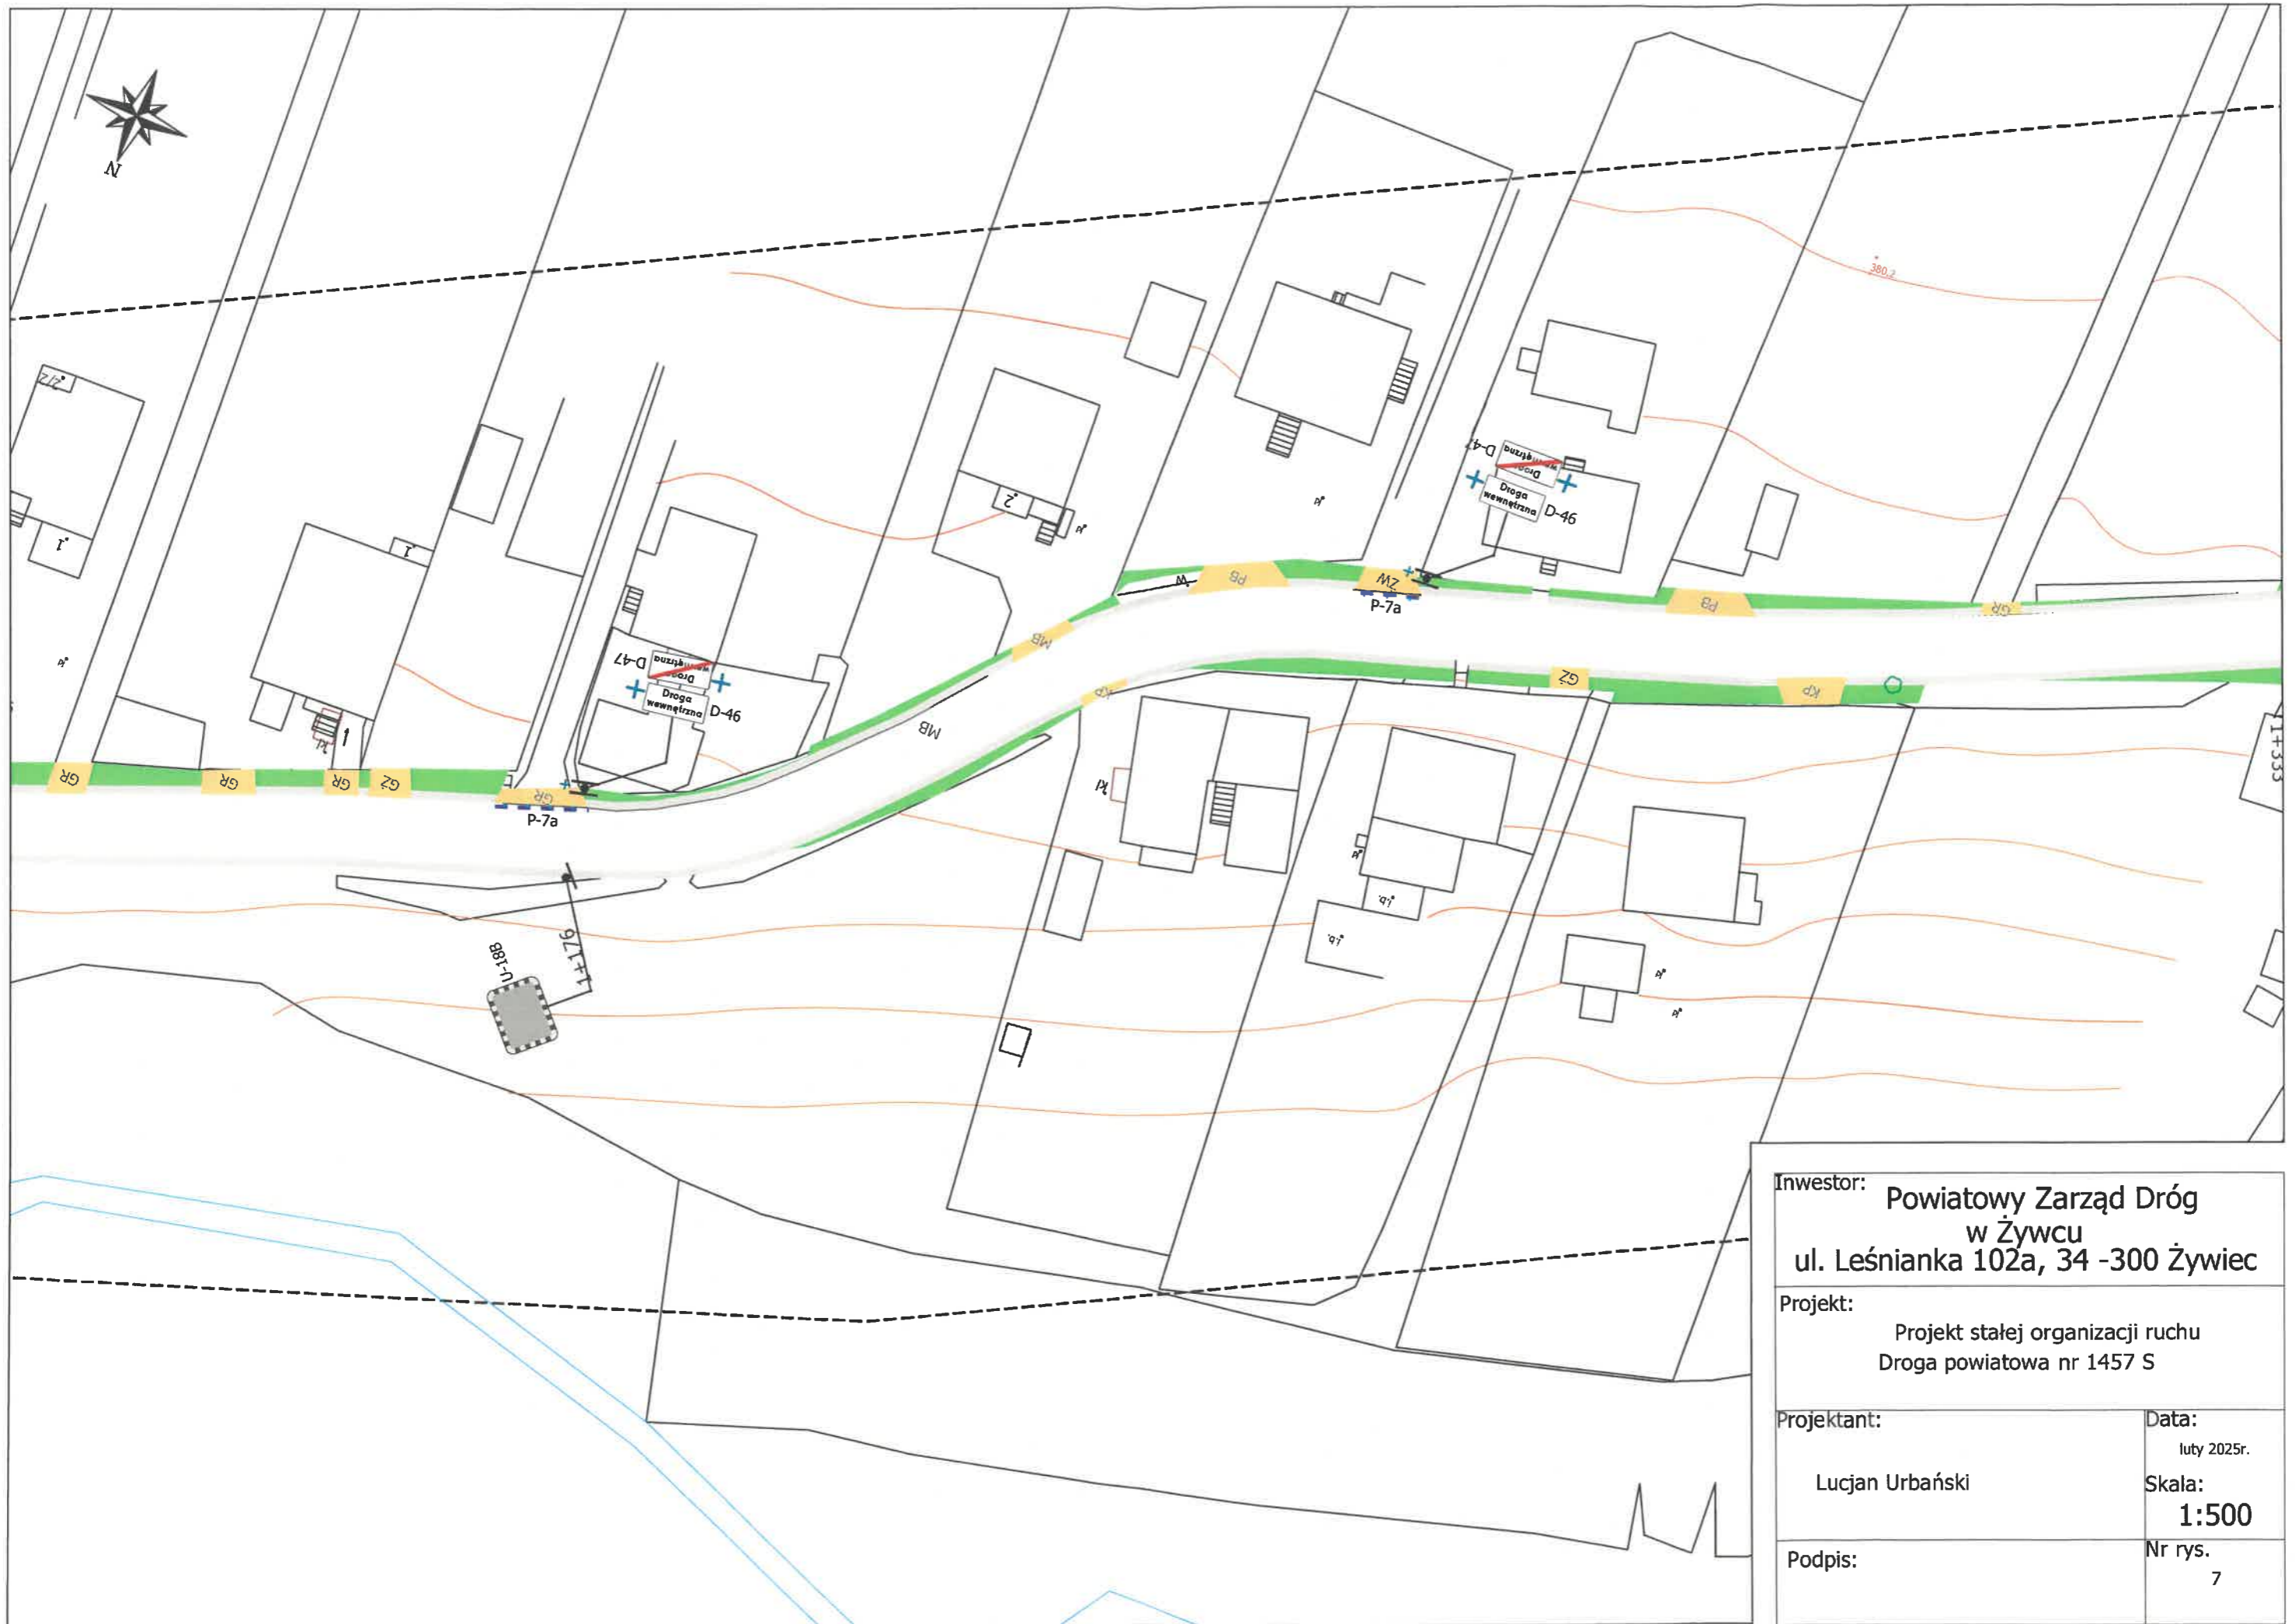


Inwestor: Powiatowy Zarząd Dróg w Żywcu ul. Leśnianka 102a, 34 - 300 Żywiec	
Projekt: Projekt stałej organizacji ruchu Droga powiatowa nr 1457 S	
Projektant: Lucjan Urbański	Data: luty 2025r.
Podpis:	Skala: 1:500
	Nr rys. 7




Inwestor: Powiatowy Zarząd Dróg w Żywcu ul. Leśnianka 102a, 34 - 300 Żywiec	
Projekt: Projekt stałej organizacji ruchu Droga powiatowa nr 1457 S	
Projektant: Lucjan Urbański	Data: luty 2025r.
Podpis:	Skala: 1:500
	Nr rys. 8

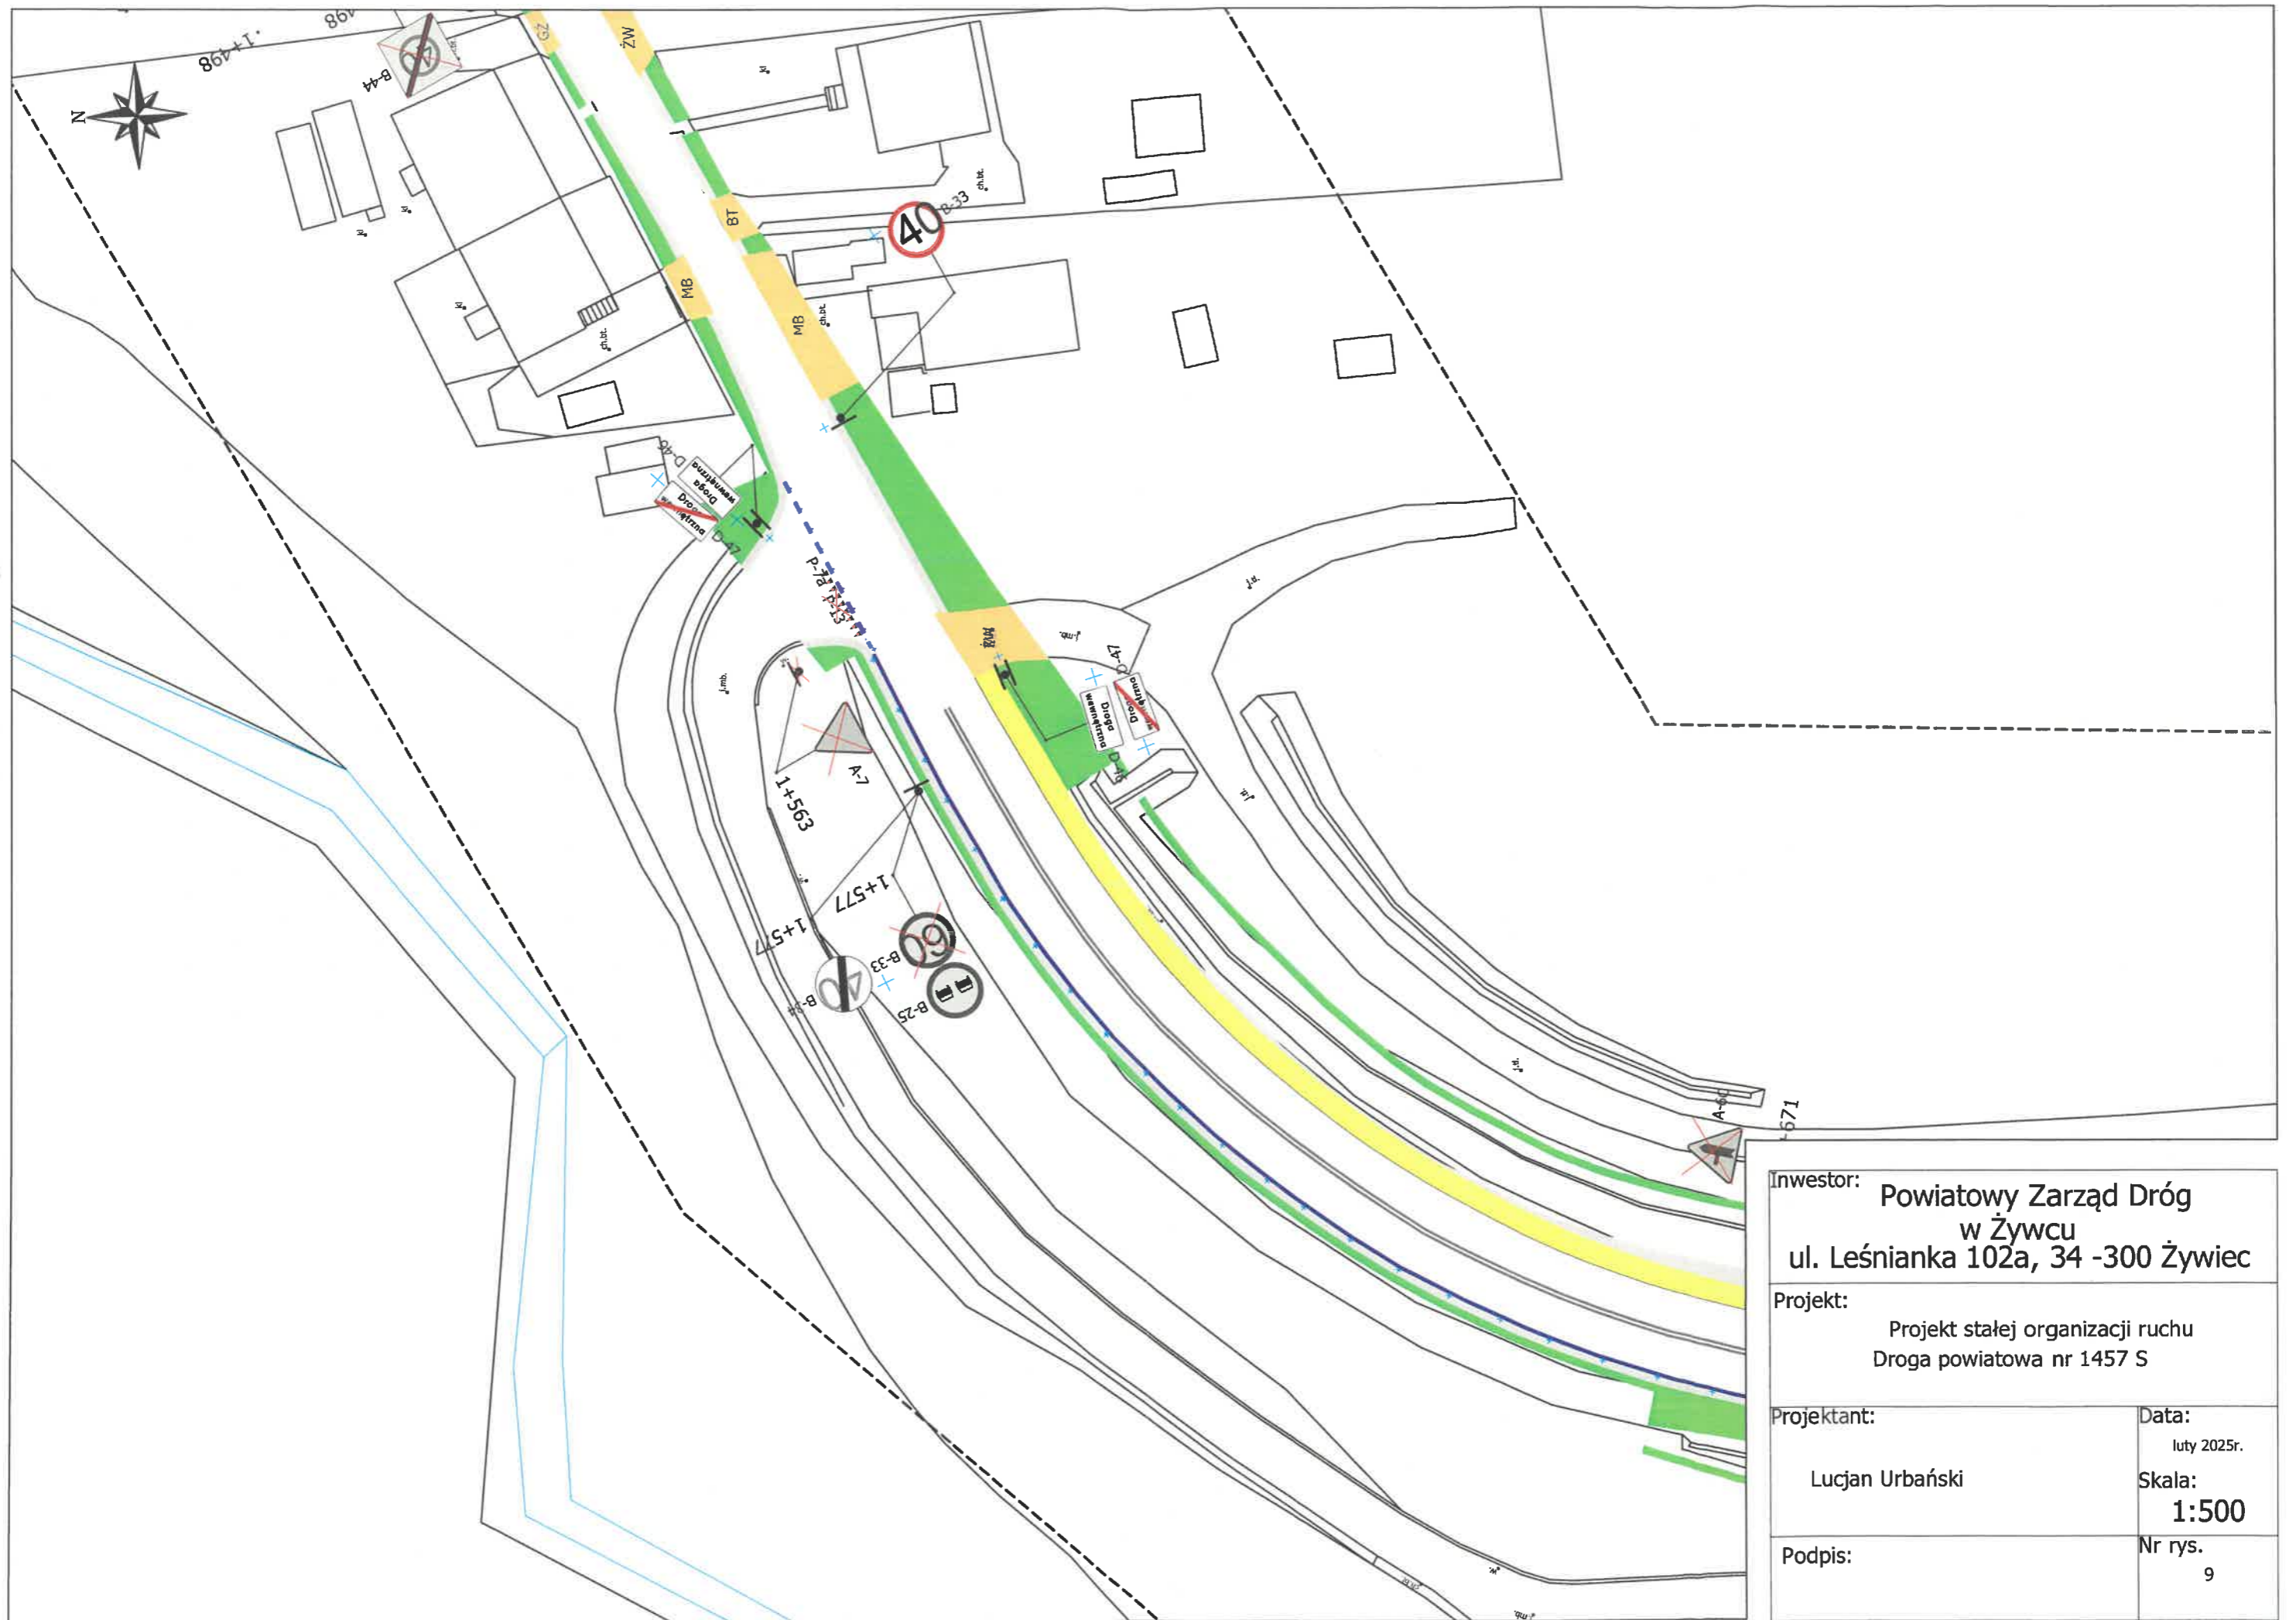


Inwestor: Powiatowy Zarząd Dróg w Żywcu ul. Leśnianka 102a, 34 -300 Żywiec	
Projekt: Projekt stałej organizacji ruchu Droga powiatowa nr 1457 S	
Projektant: Lucjan Urbański	Data: luty 2025r.
Podpis:	Skala: 1:500
	Nr rys. 9

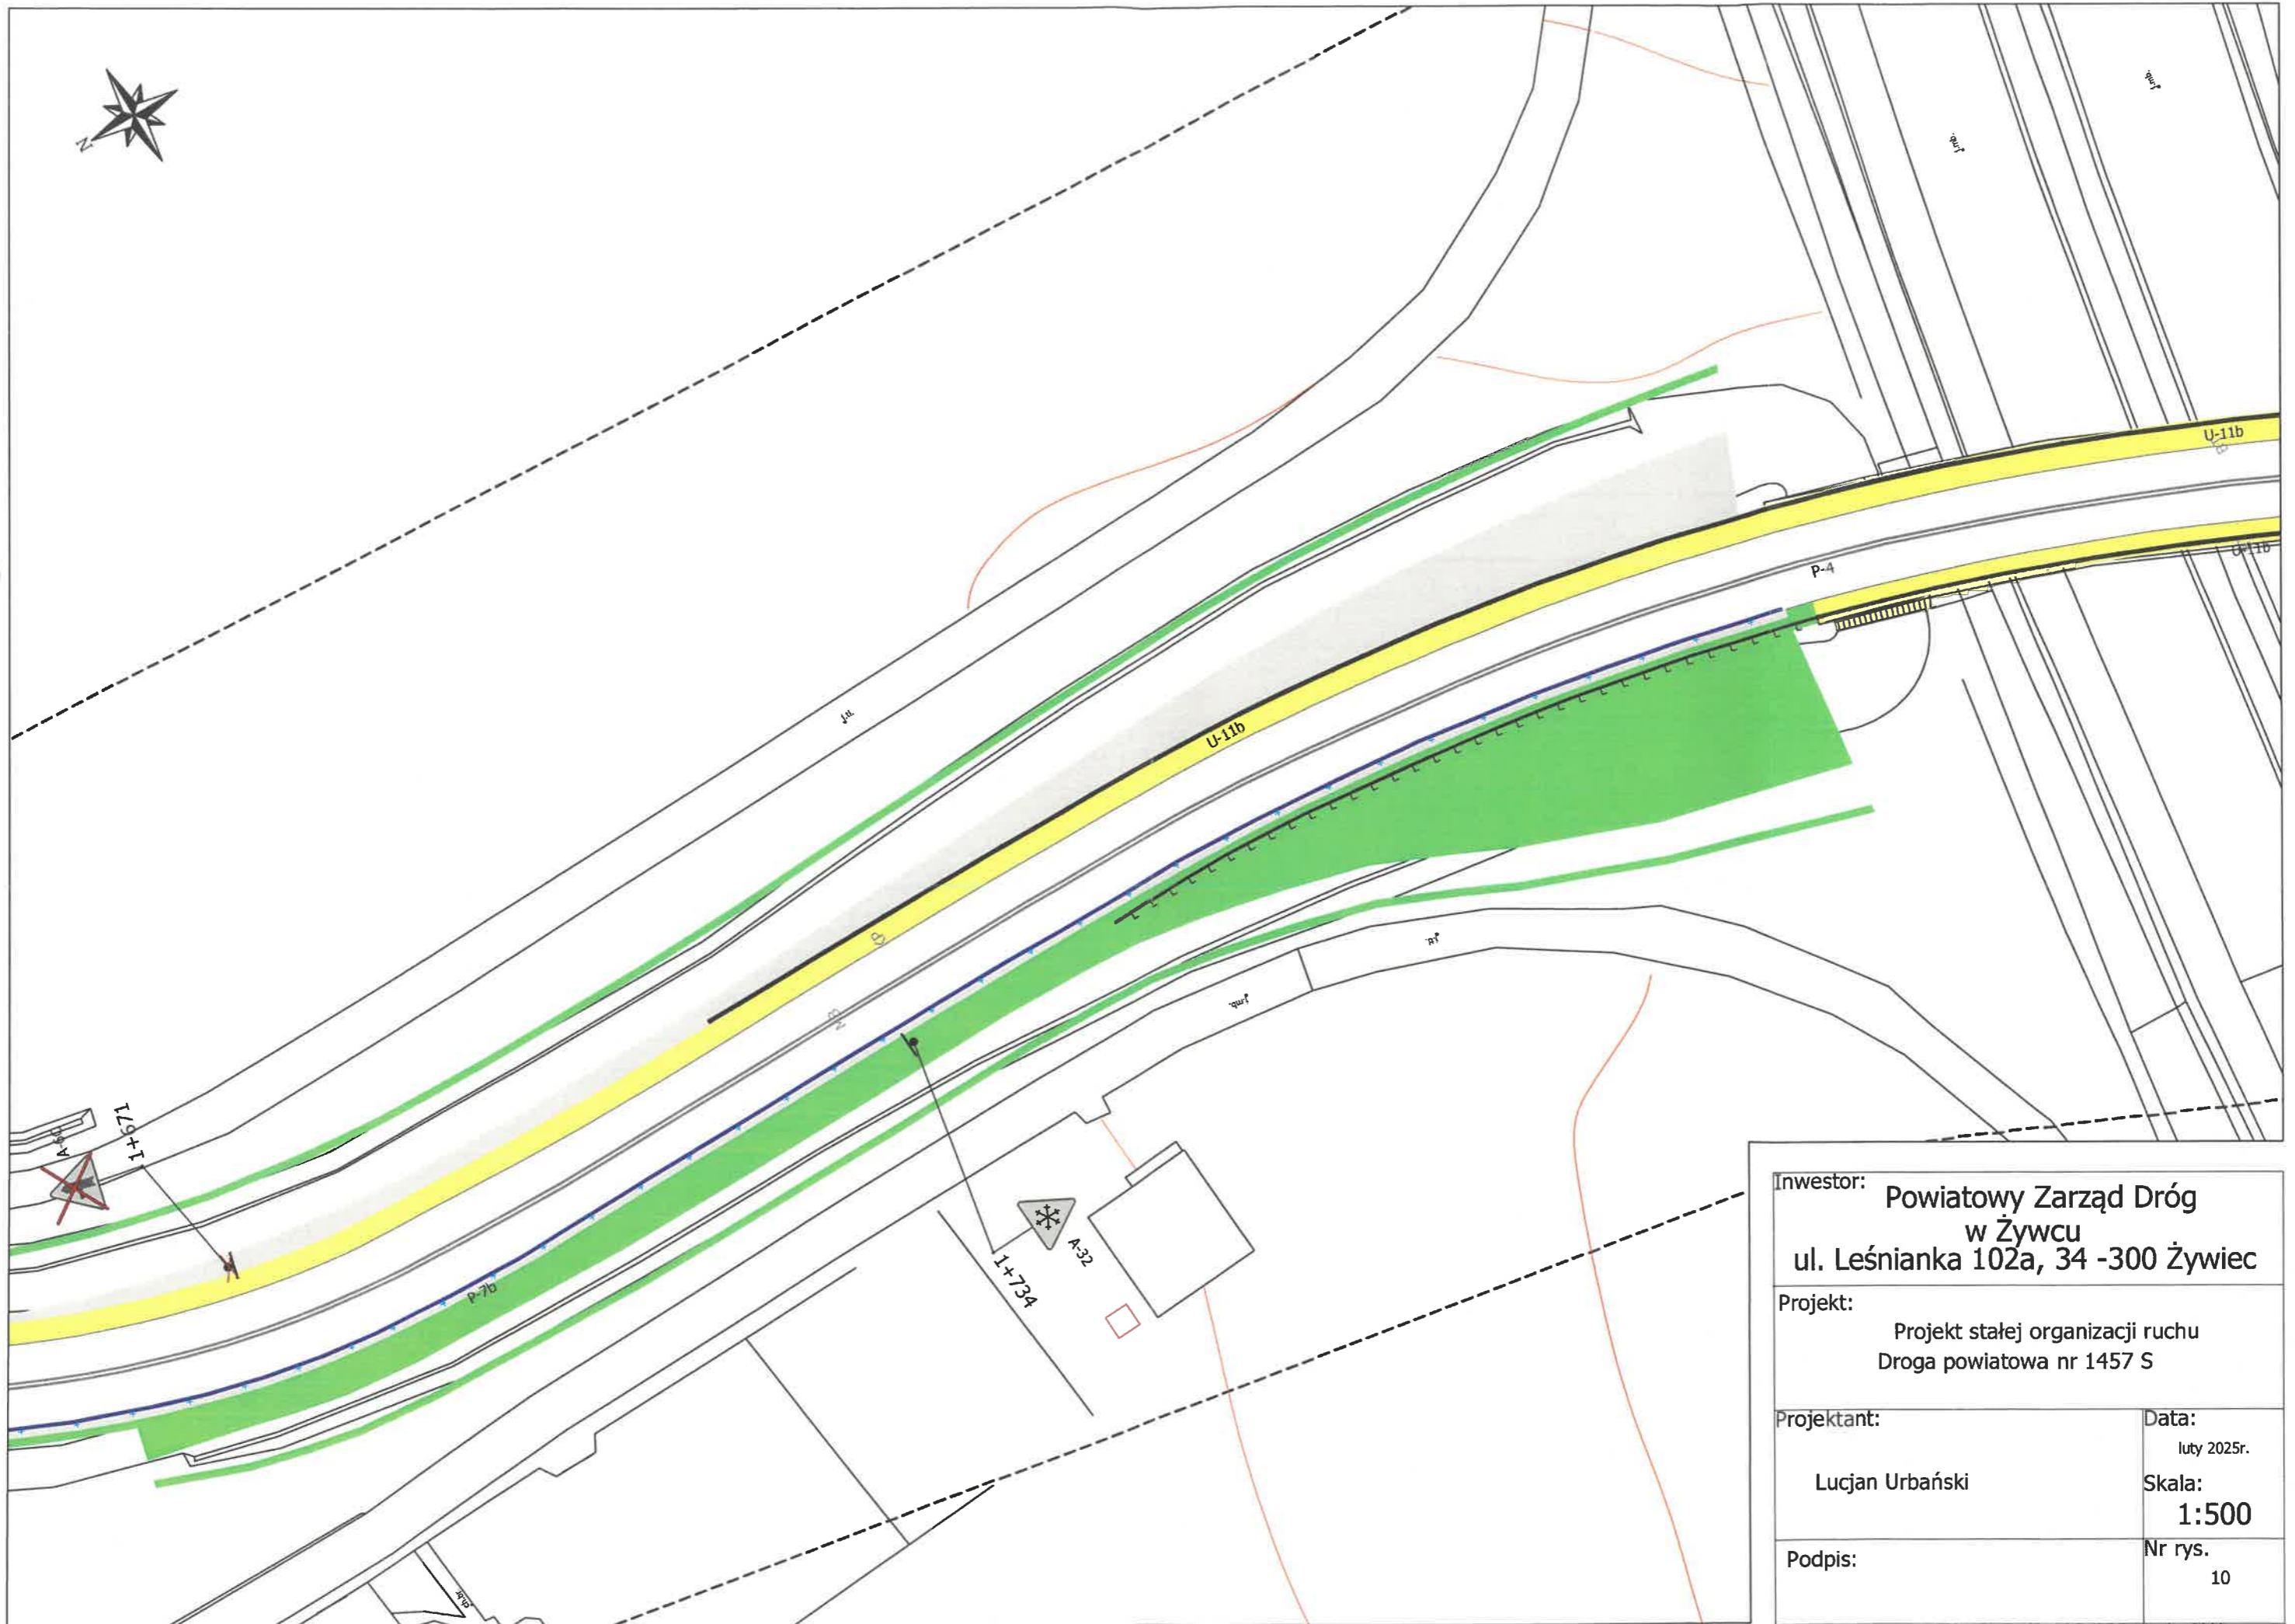


Inwestor:		Powiatowy Zarząd Dróg w Żywcu ul. Leśnianka 102a, 34 -300 Żywiec	
Projekt:		Projekt stałej organizacji ruchu Droga powiatowa nr 1457 S	
Projektant:	Lucjan Urbański	Data:	luty 2025r.
Podpis:		Skala:	1:500
		Nr rys.	10

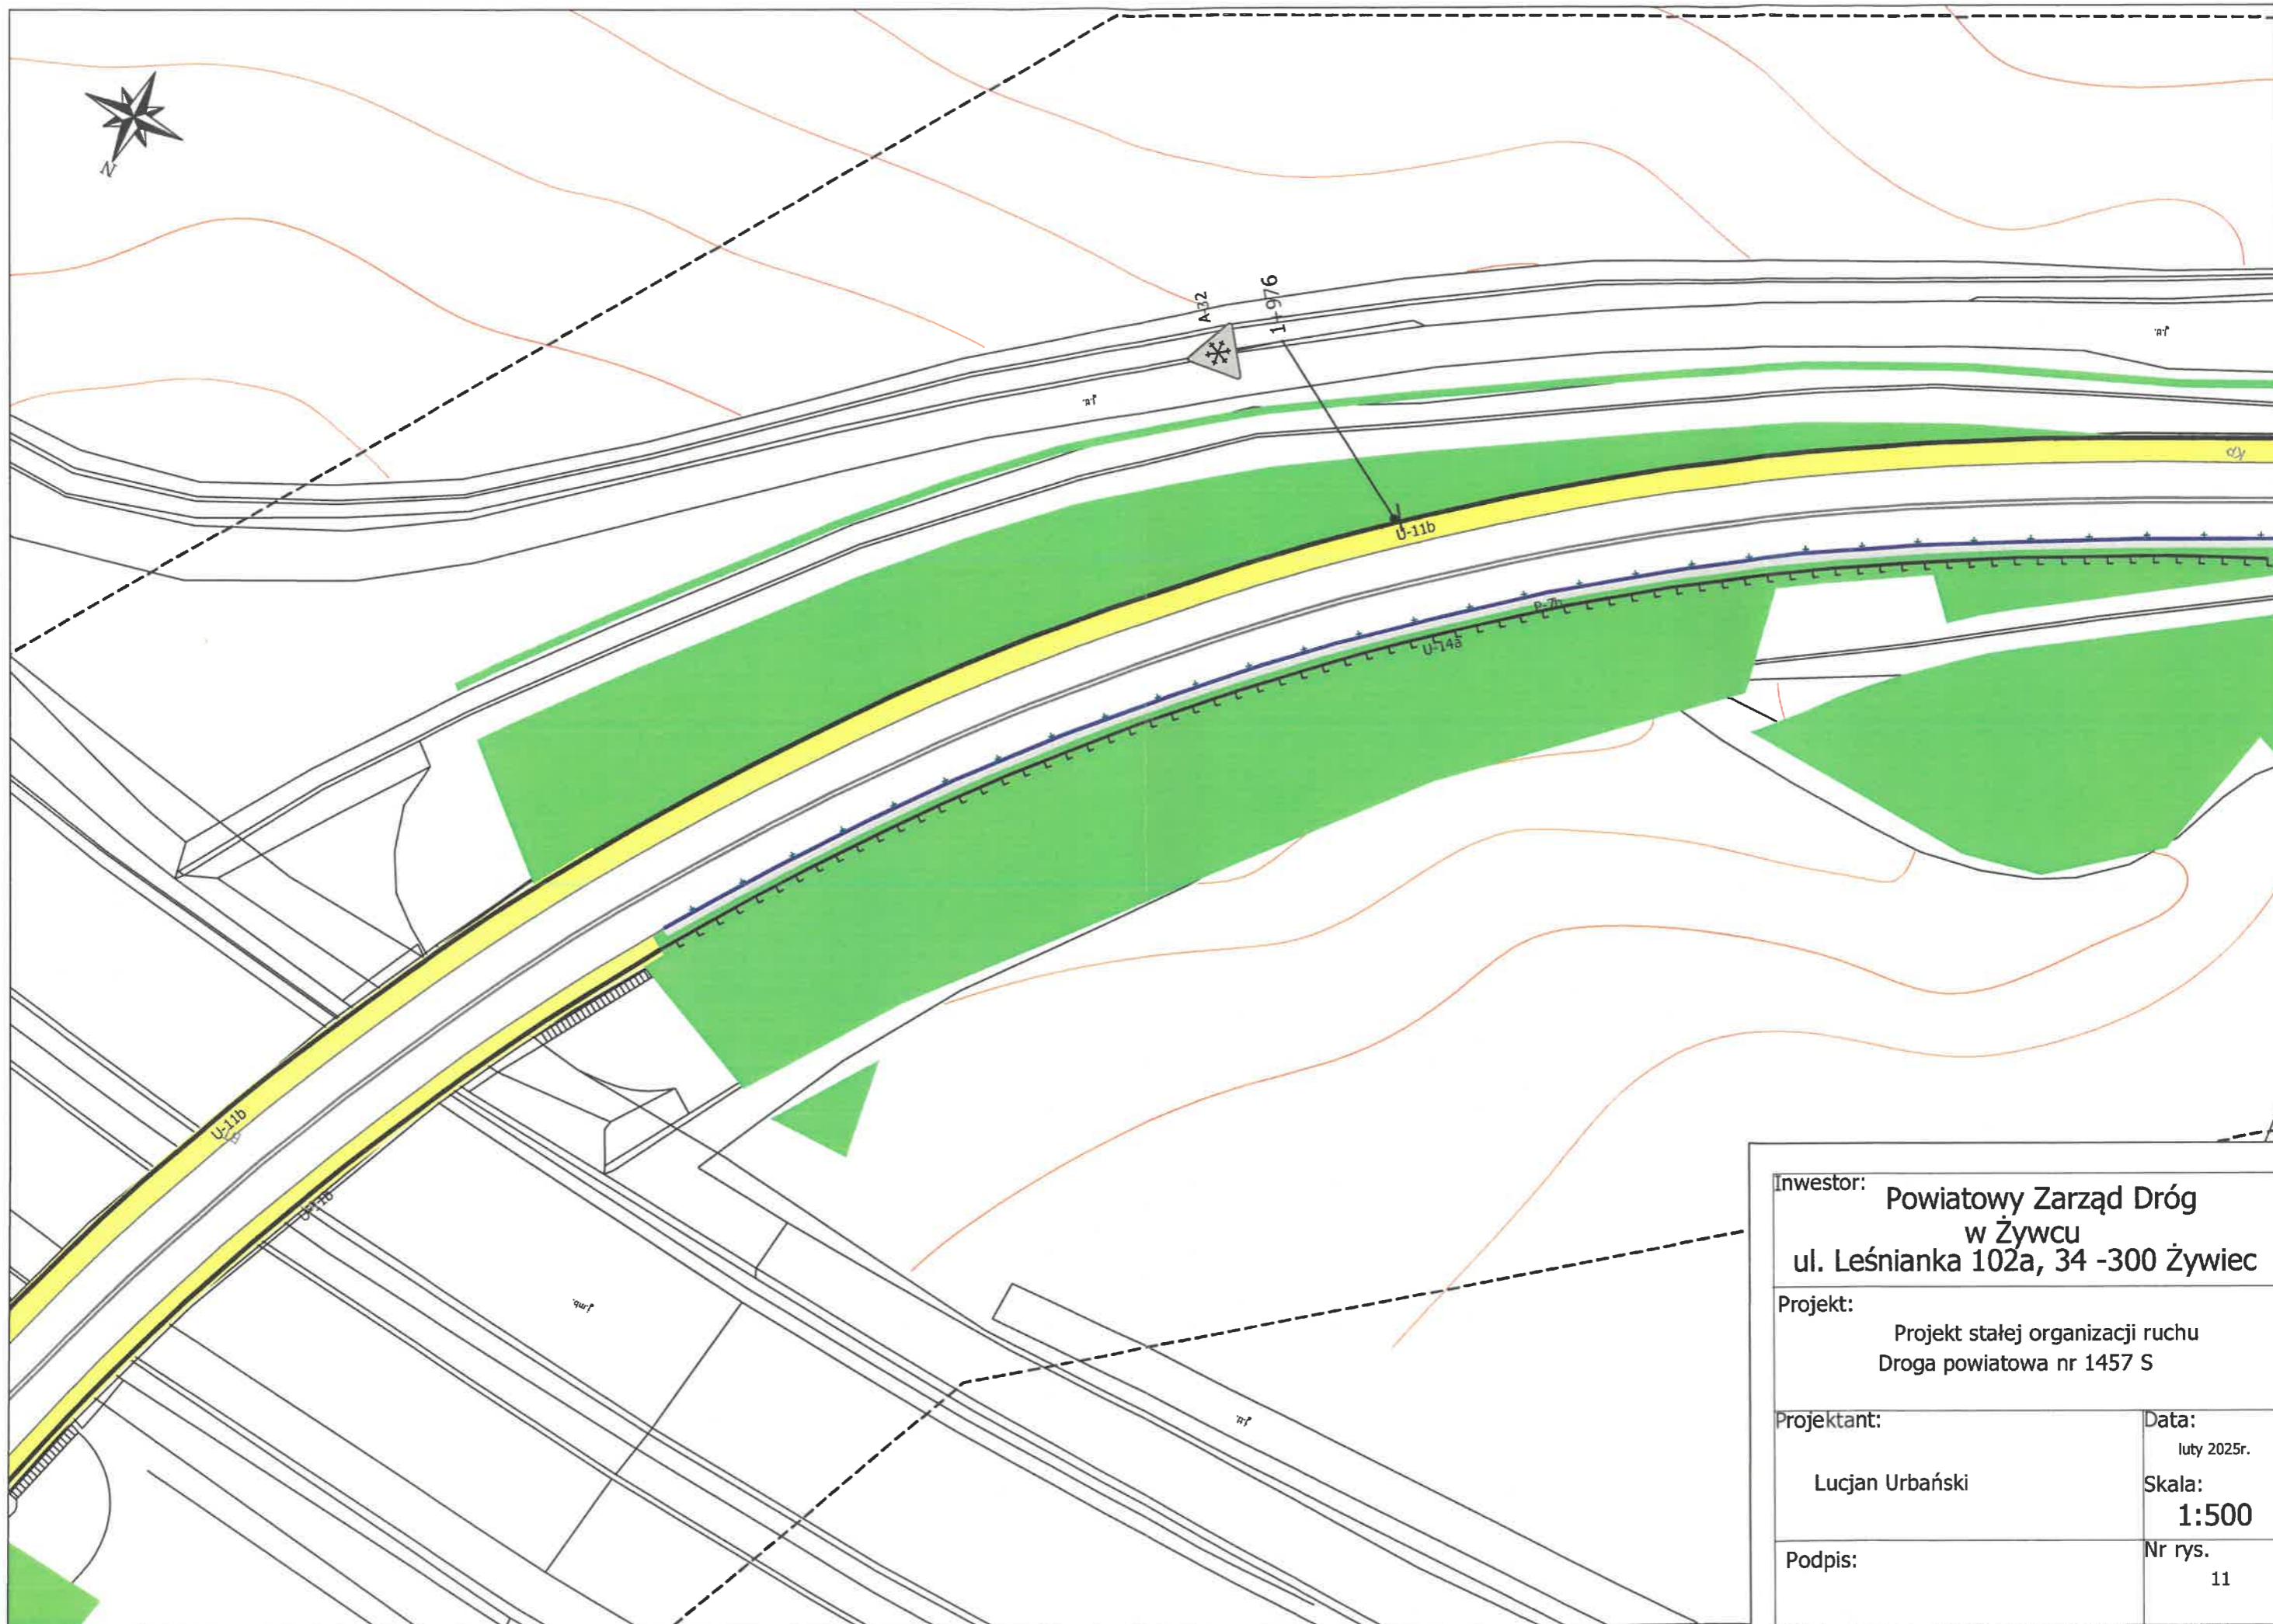


Inwestor: Powiatowy Zarząd Dróg w Żywcu ul. Leśnianka 102a, 34 -300 Żywiec	
Projekt: Projekt stałej organizacji ruchu Droga powiatowa nr 1457 S	
Projektant: Lucjan Urbański	Data: luty 2025r. Skala: 1:500
Podpis:	Nr rys. 11

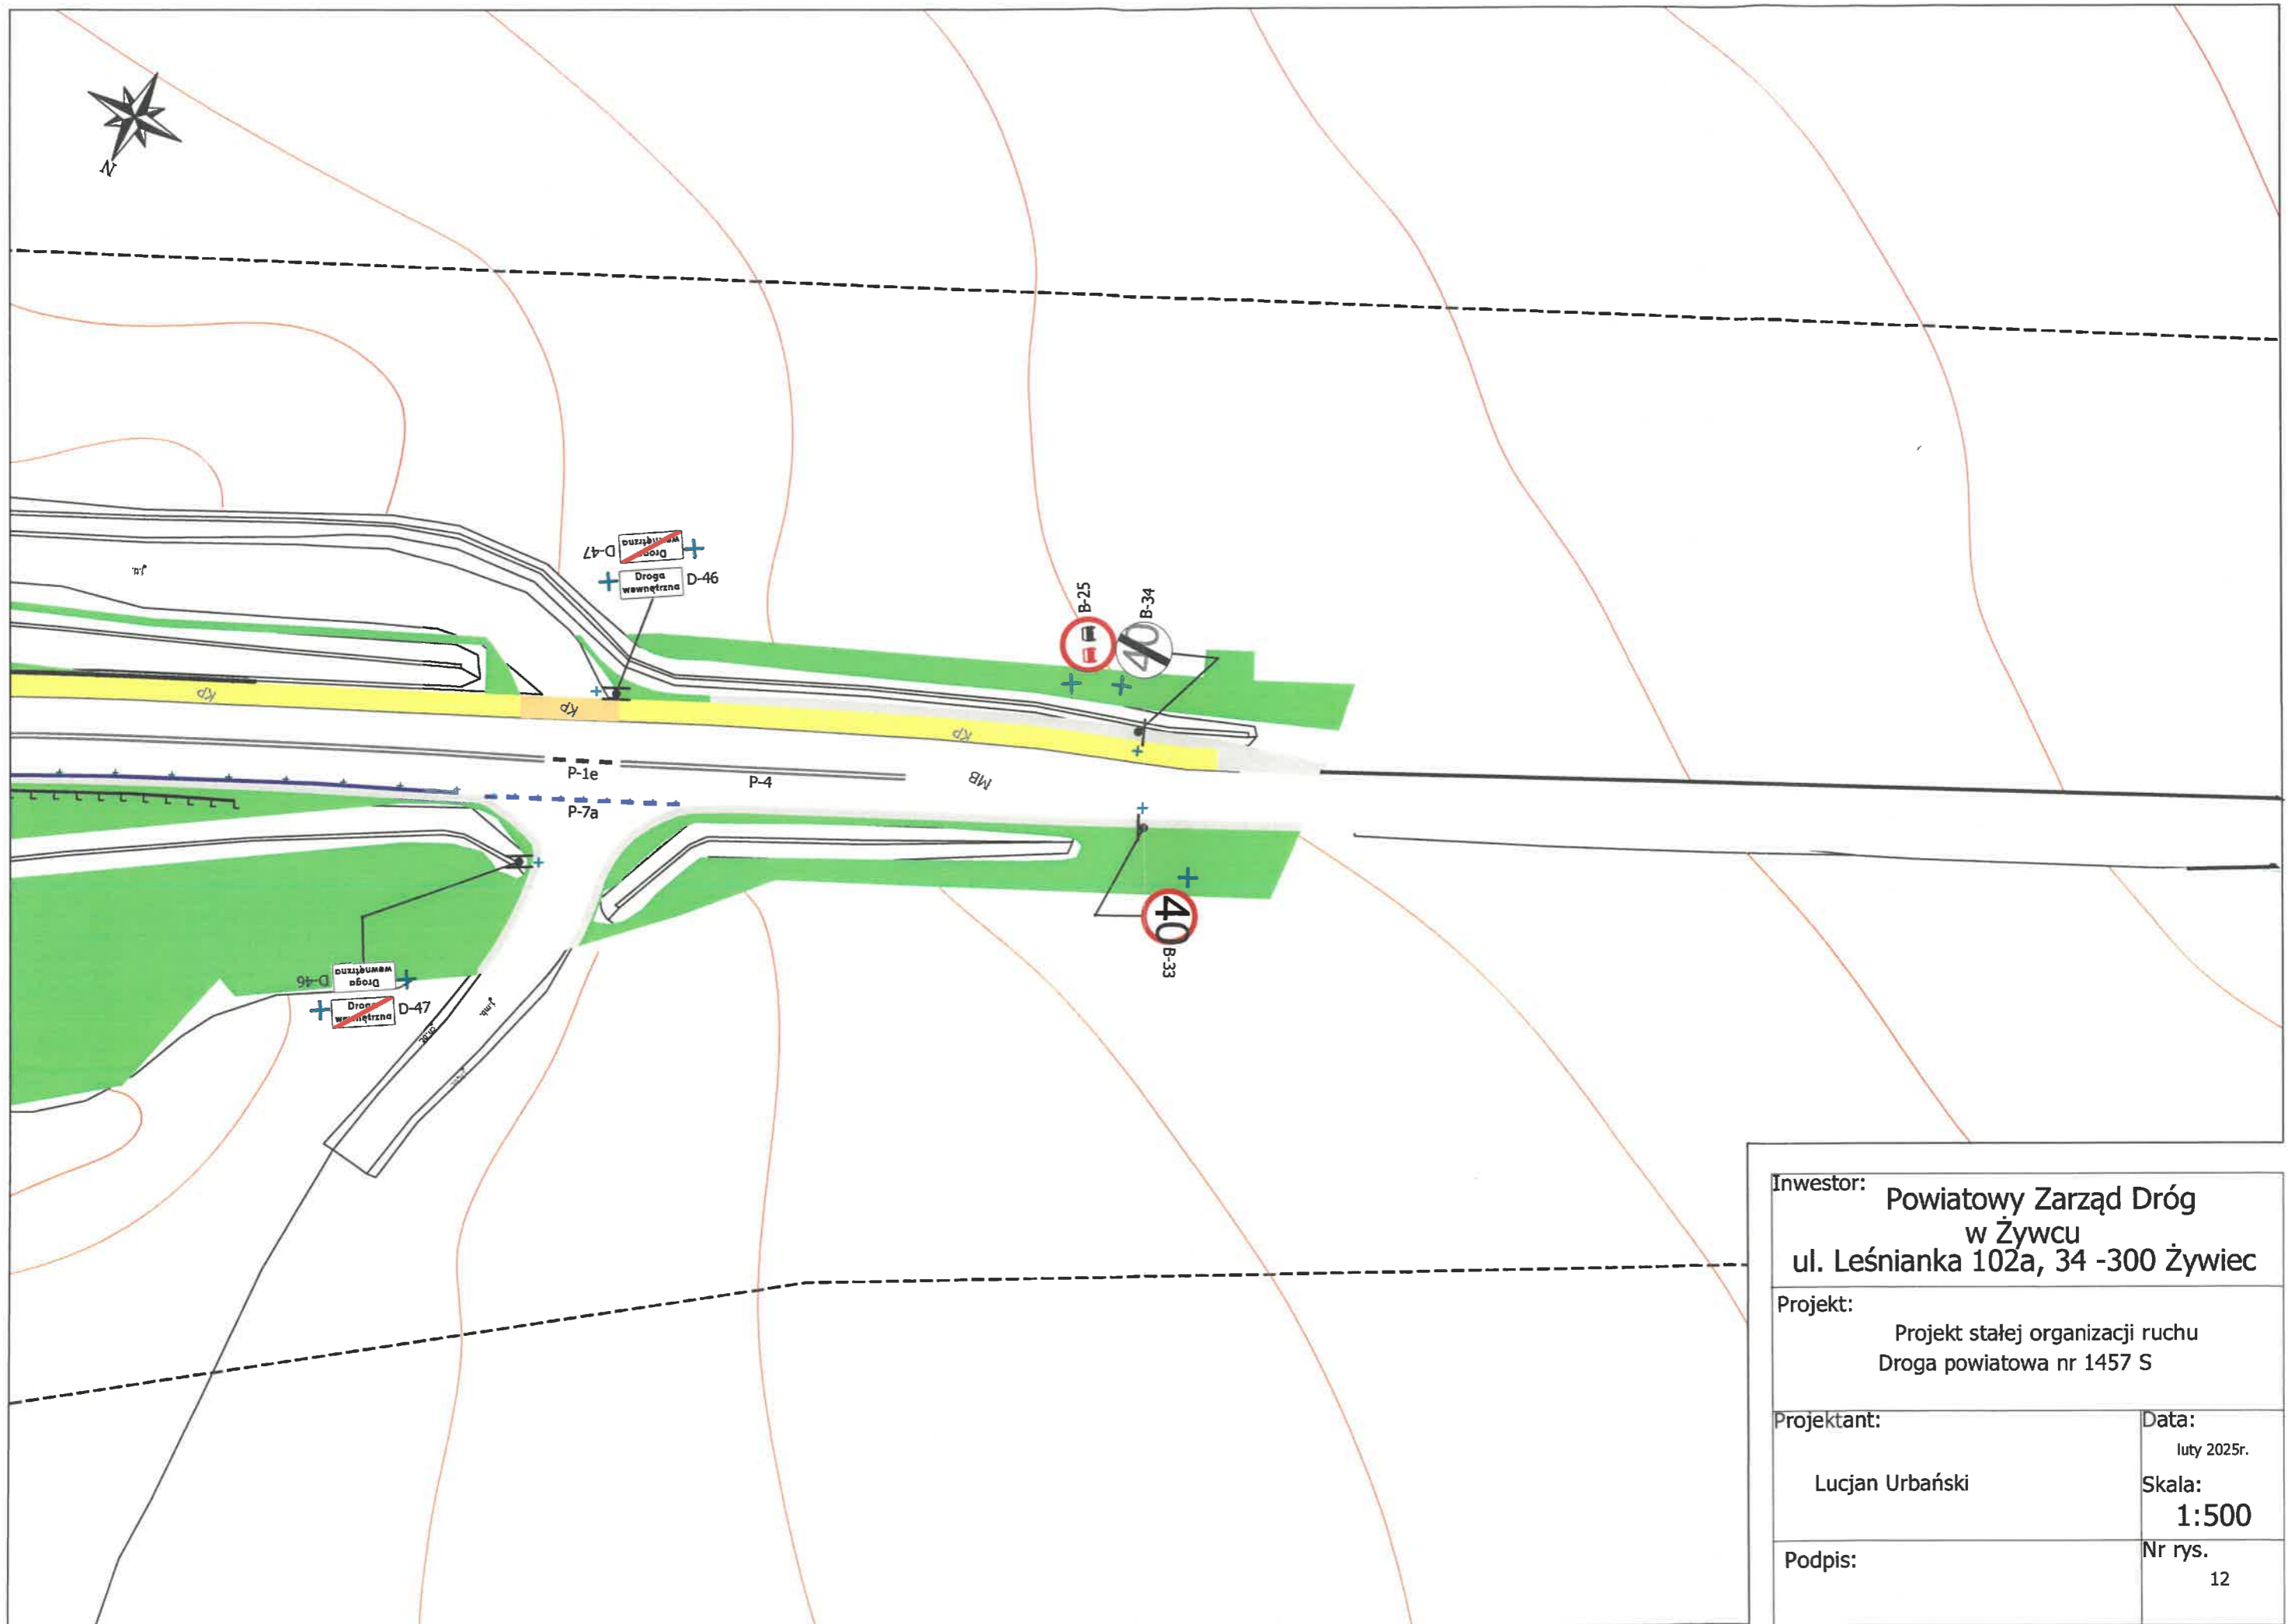


Inwestor: Powiatowy Zarząd Dróg w Żywcu ul. Leśnianka 102a, 34 -300 Żywiec	
Projekt: Projekt stałej organizacji ruchu Droga powiatowa nr 1457 S	
Projektant: Lucjan Urbański	Data: luty 2025r. Skala: 1:500
Podpis:	Nr rys. 12

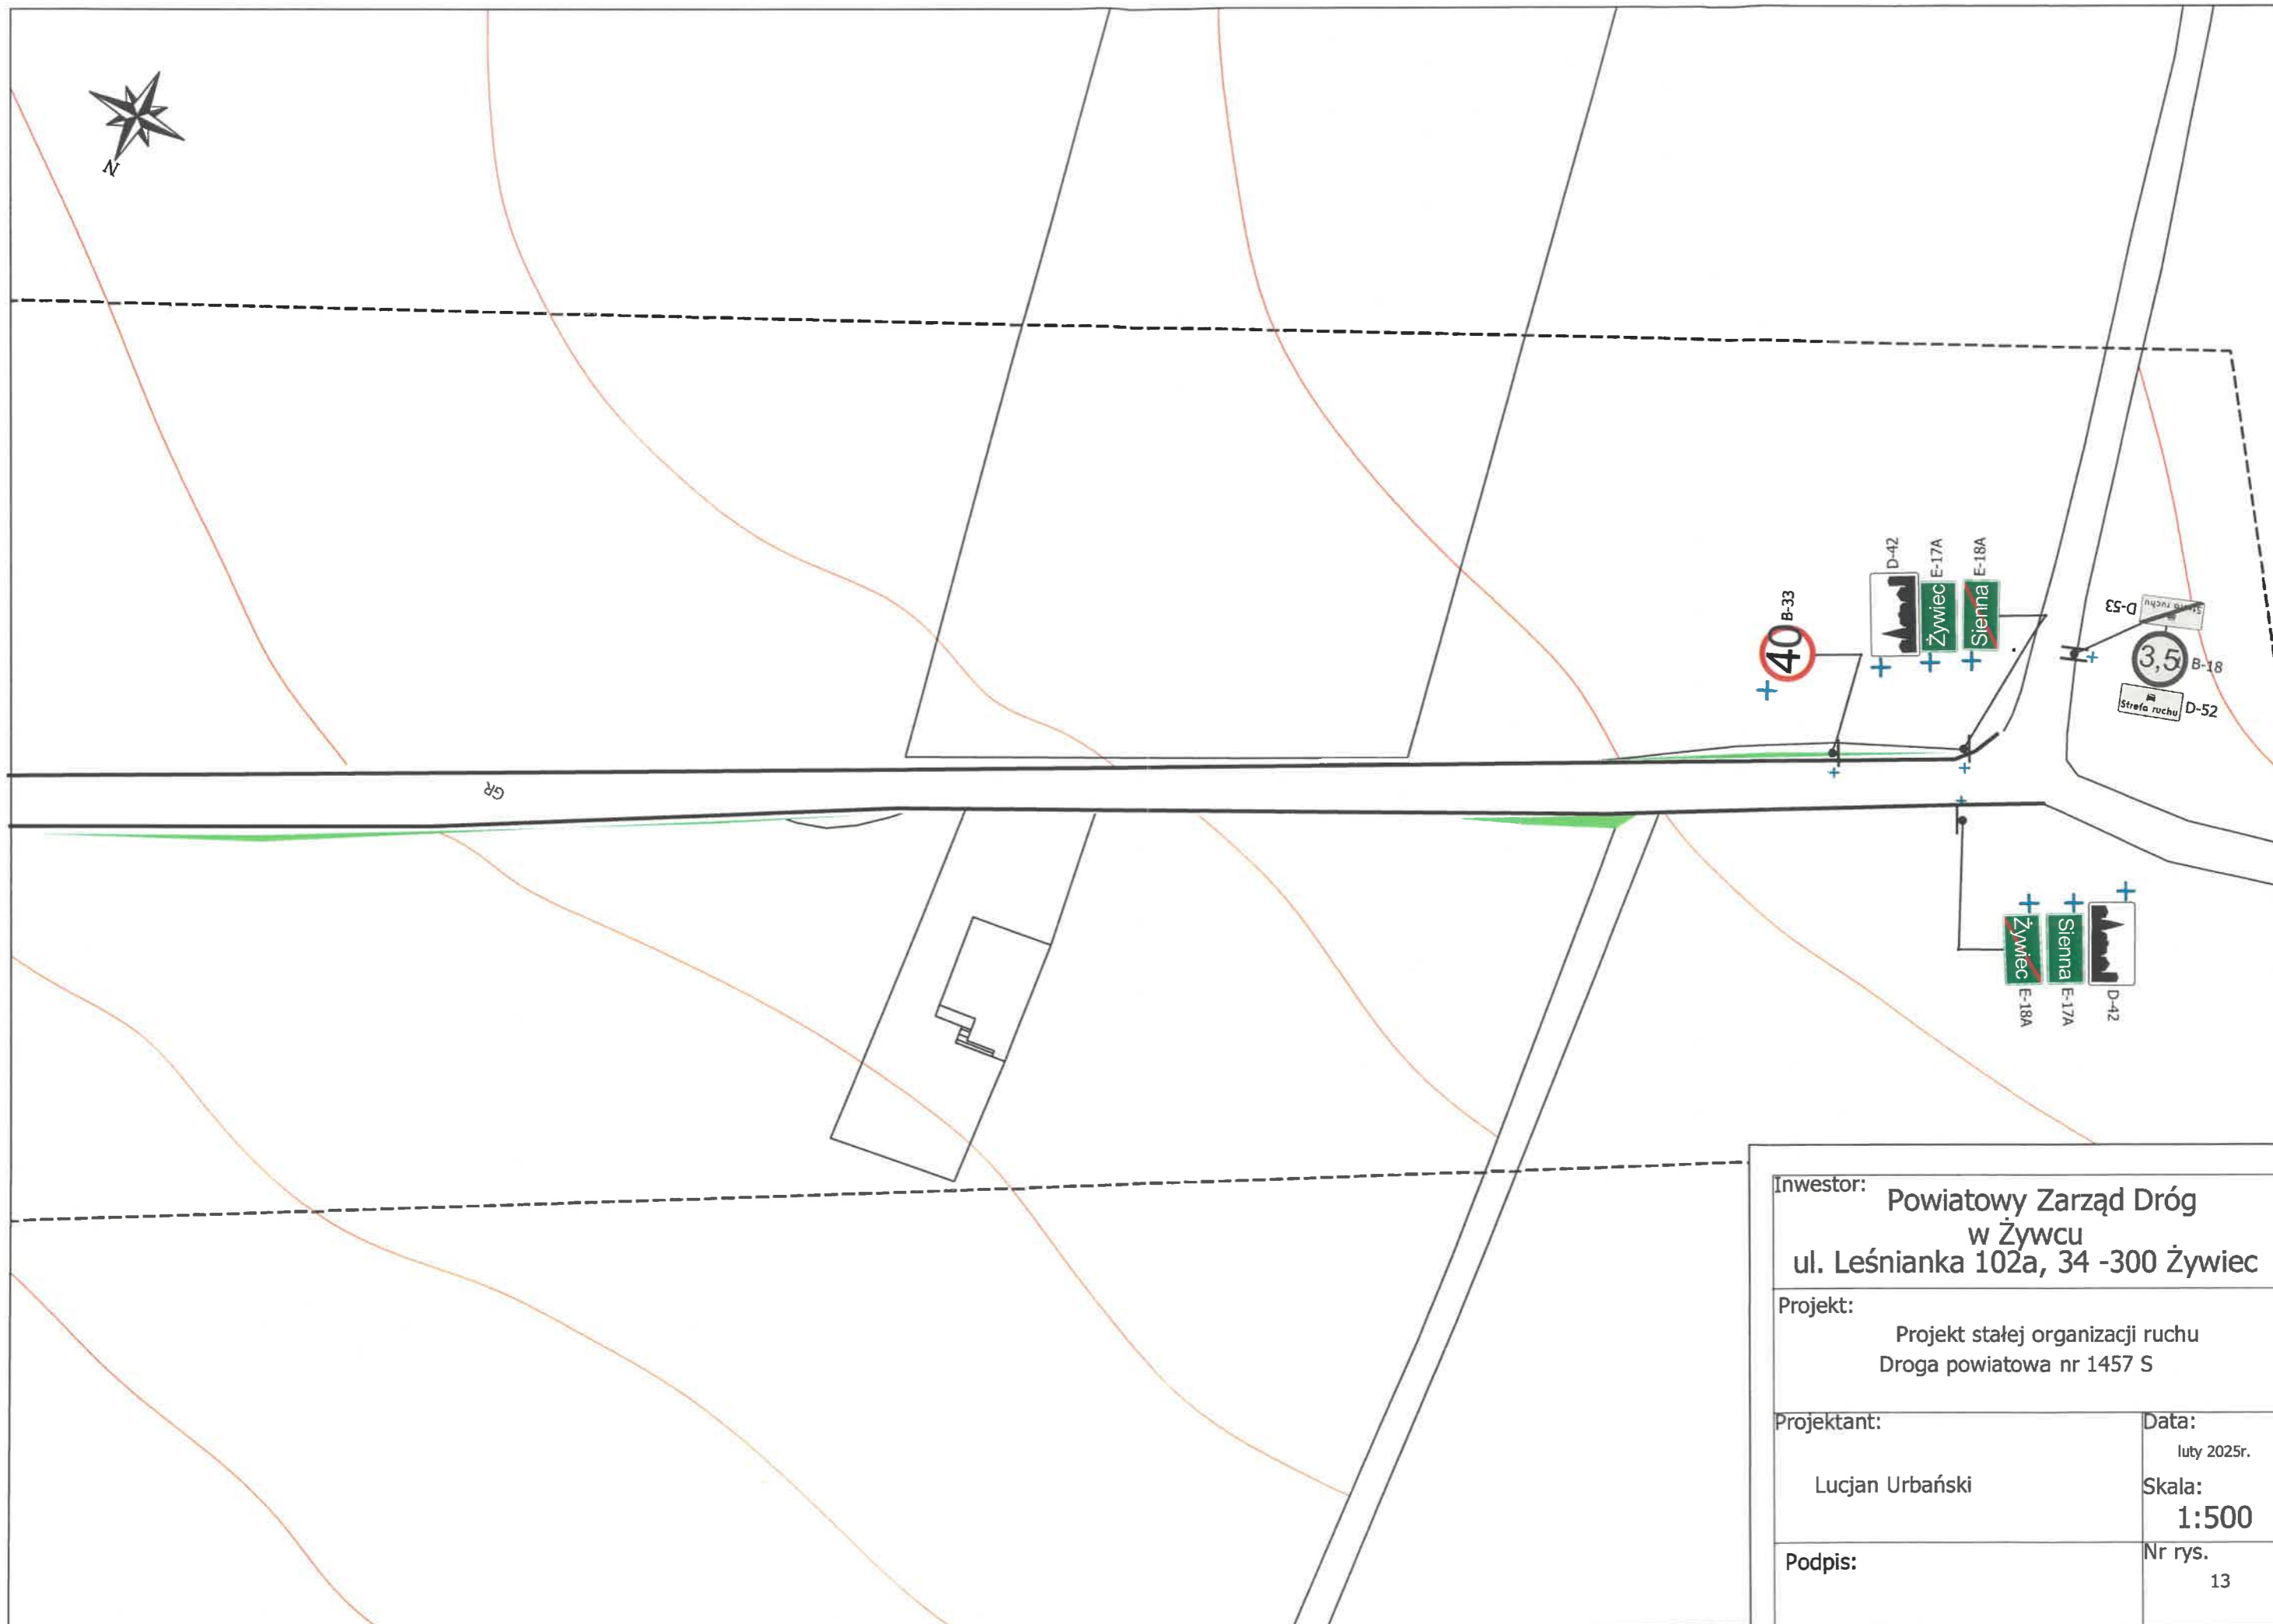

Inwestor: Powiatowy Zarząd Dróg w Żywcu ul. Leśnianka 102a, 34 -300 Żywiec	
Projekt: Projekt stałej organizacji ruchu Droga powiatowa nr 1457 S	
Projektant: Lucjan Urbański	Data: luty 2025r. Skala: 1:500
Podpis:	Nr rys. 13

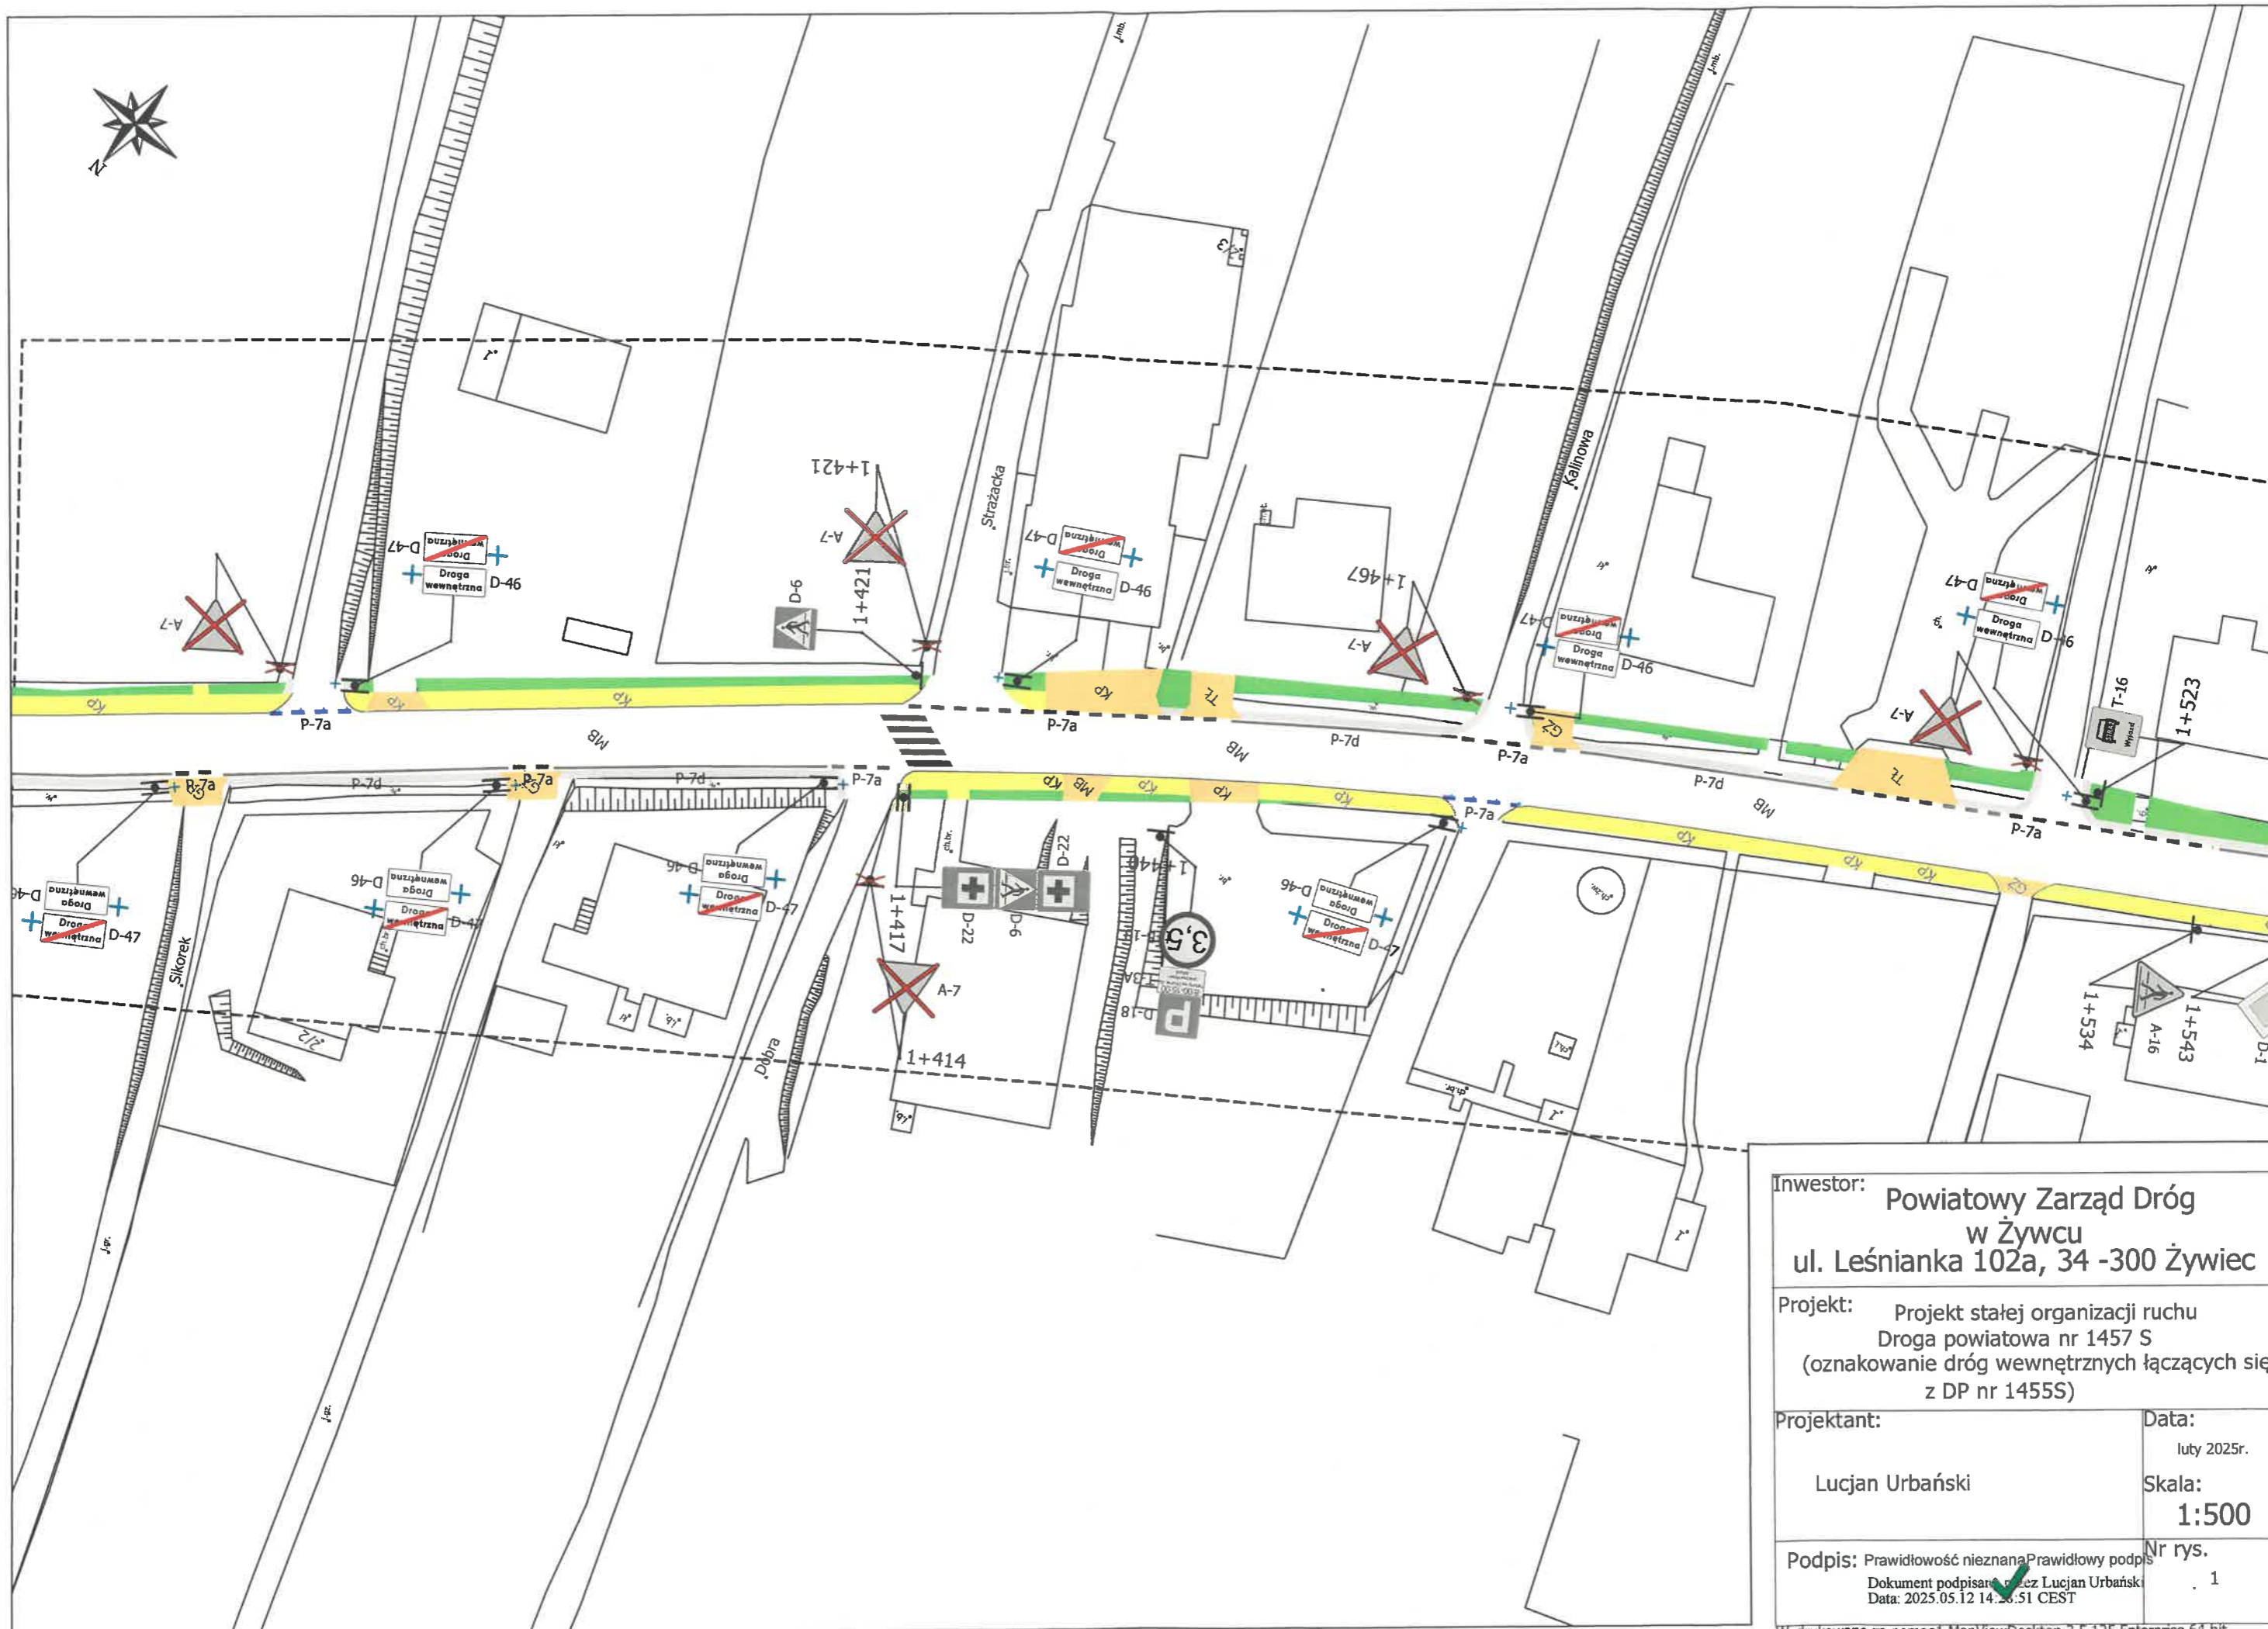

Inwestor: Powiatowy Zarząd Dróg w Żywcu ul. Leśniana 102a, 34 -300 Żywiec	
Projekt: Projekt stałej organizacji ruchu Droga powiatowa nr 1457 S (oznakowanie dróg wewnętrznych łączących się z DP nr 1455S)	
Projektant: Lucjan Urbański	Data: luty 2025r. Skala: 1:500
Podpis: Prawidłowość nieznaną Dokument podpisany przez Lucjan Urbański Data: 2025.05.12 14:23:51 CEST	Nr rys. 1

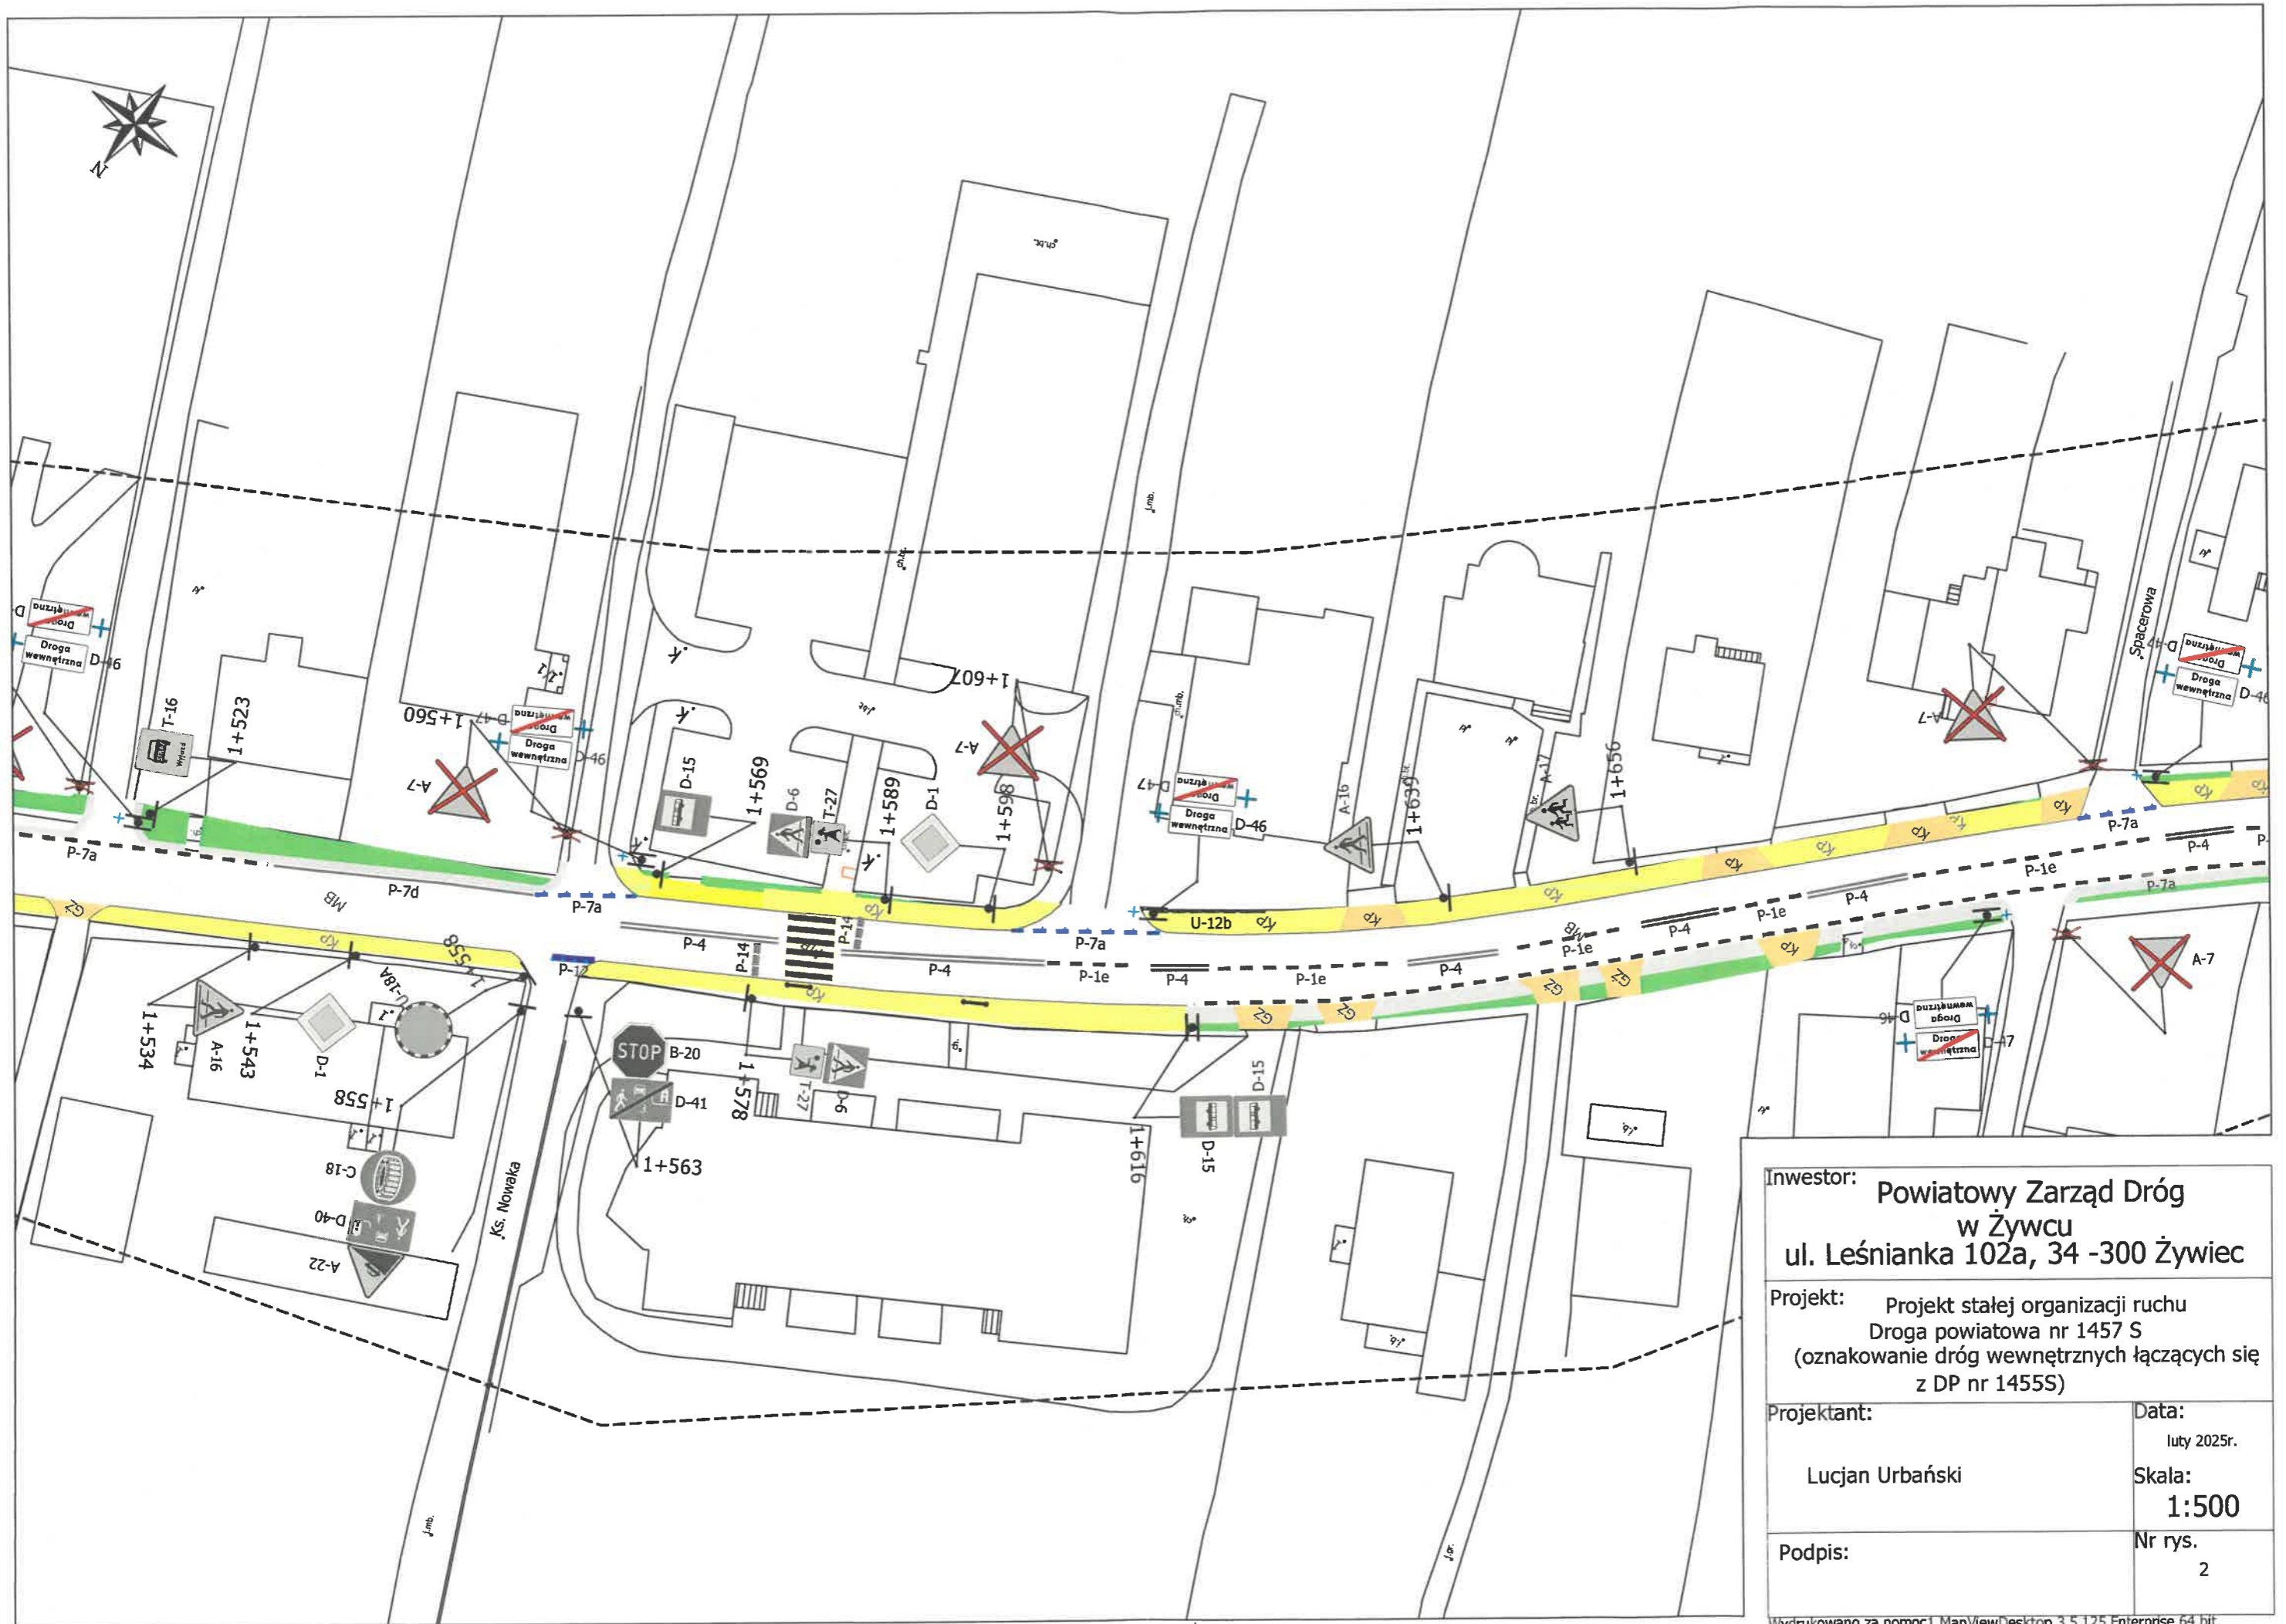

Inwestor: Powiatowy Zarząd Dróg w Żywcu ul. Leśniana 102a, 34 -300 Żywiec	
Projekt: Projekt stałej organizacji ruchu Droga powiatowa nr 1457 S (oznakowanie dróg wewnętrznych łączących się z DP nr 1455S)	
Projektant: Lucjan Urbański	Data: luty 2025r. Skala: 1:500
Podpis:	Nr rys. 2